




PŘÍČNÝ ŘEZ B-B  
1:50

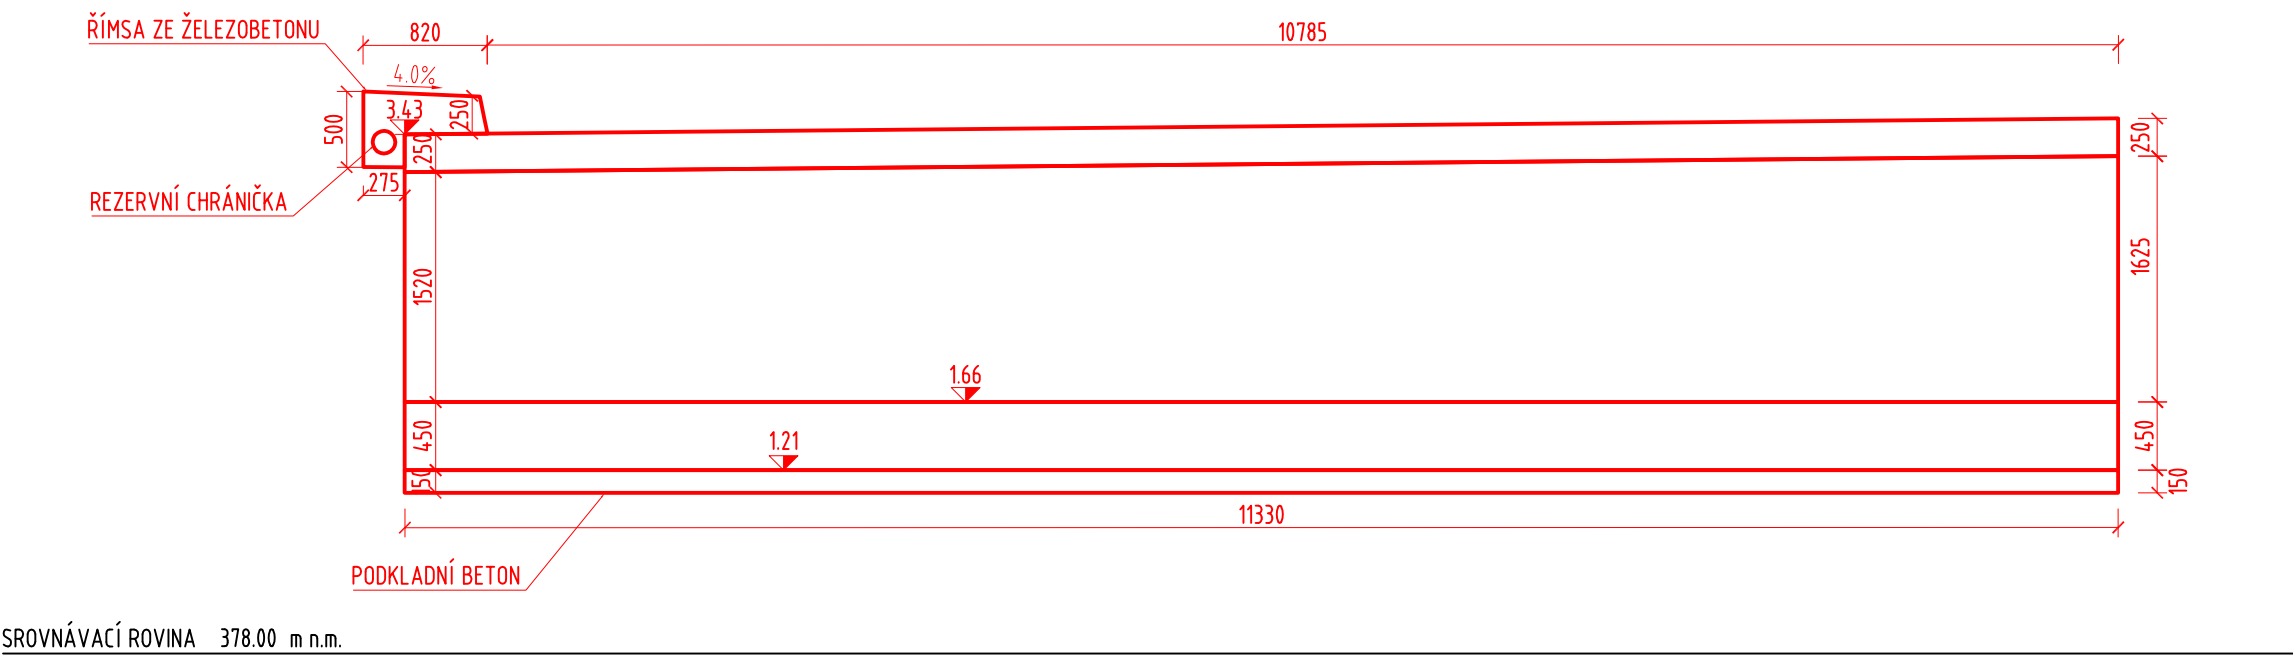

PŮDORYS  
1:50

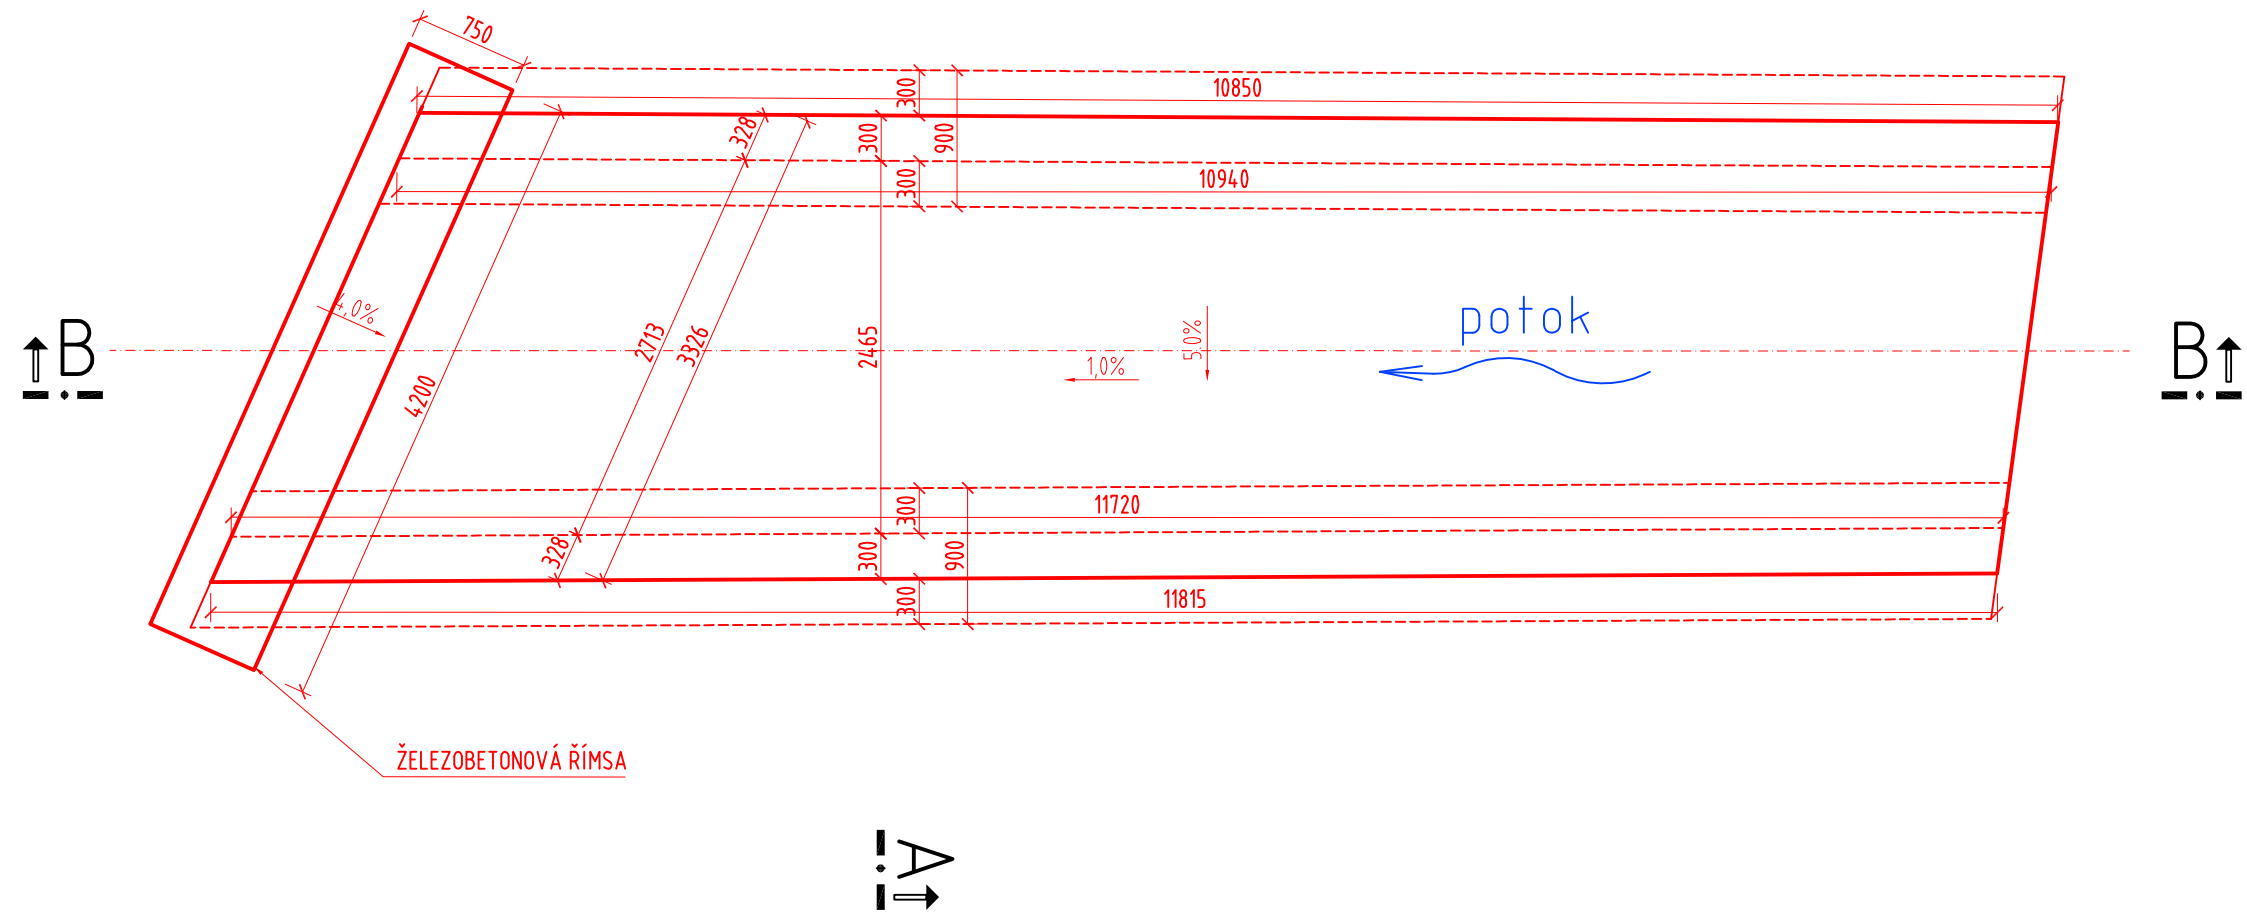

PODÉLNÝ ŘEZ A-A  
1:25

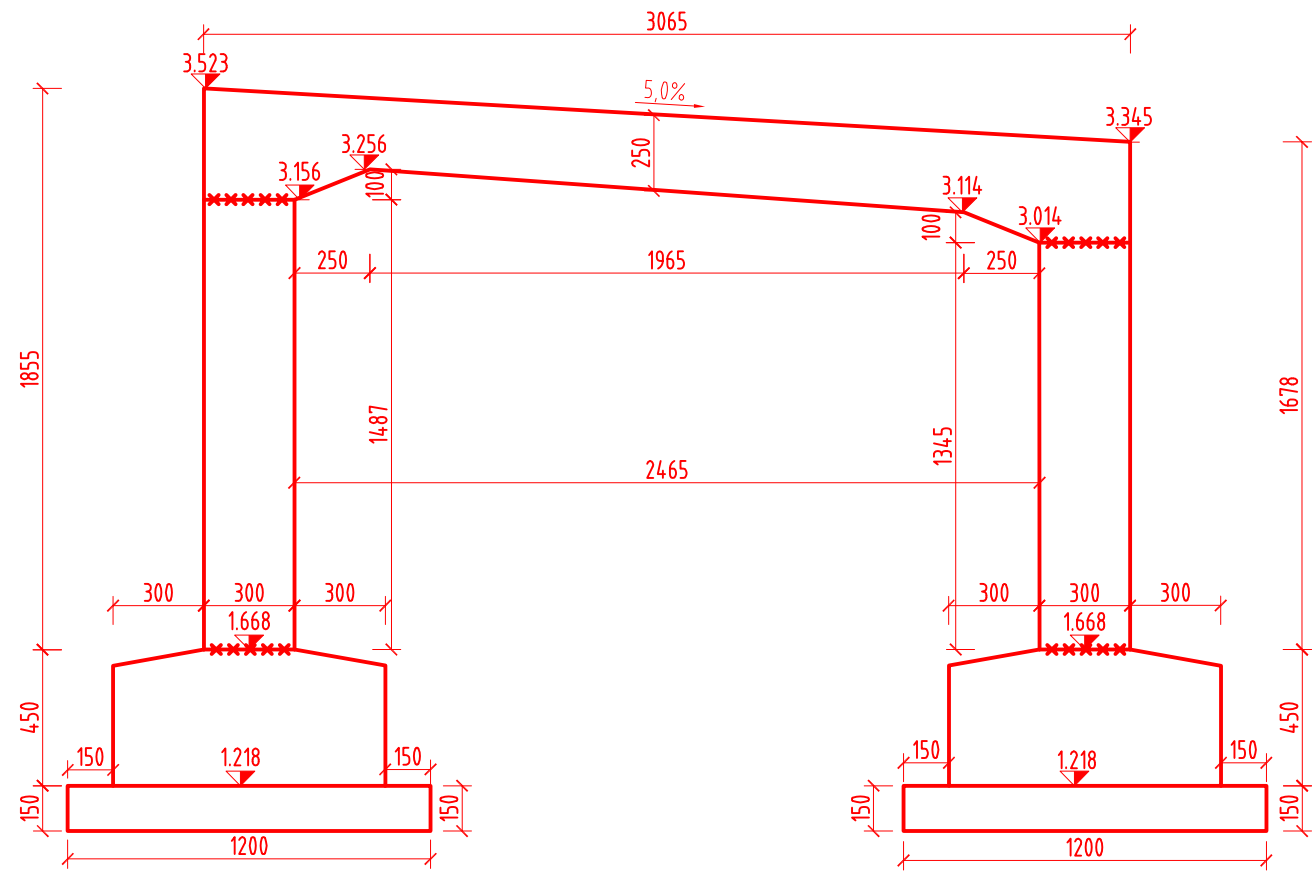


POZNÁMKA:  
-VEŠKERÉ PLOCHY BETONU VE STYKU SE ZEMINOU BUDOU OPATŘENY NÁTĚREM ALP+2xALN PROTI ZEMNÍ VLHKOSTI  
-VŠECHNY PRACOVNÍ SPÁRY BUDOU PŘIZNÁNY VLOŽENÍM LIŠTY DO BEDNĚNÍ A PŘETĚSNĚNY DLE VL4-208.03  
-VŠECHNY POHLEDOVÉ HRANY BETONU BUDOU ZKOŠENY 15/15MM VLOŽENÍM TROJÚHELNÍKOVÉ LIŠTY DO BEDNĚNÍ PRO ZNÍŽENÍ RIZIKA URAŽENÍ HRANY  
-BEDNĚNÍ SKRYTÝCH PLOCH BUDE PROVEDENO Z HLADKÝCH VELKOPLOŠNÝCH BEDNÍČÍCH DESEK (KATEGORIE POVRCHU C DLE TKP 18)



BETON ČSN EN 206-1:

BETON	OZNAČENÍ
PODKLADNÍ A SPÁDOVÝ BETON	C 12/15 - XC0 (CZ, F.1)-CI 1.0-Dmax 22-S3
VÝPLŇOVÝ BETON	C 12/15 - XC0 (CZ, F.1)-CI 1.0-Dmax 22-S3
DESKA NOSNÉ KONSTRUKCE	C 30/37 - XC4, XD3, XF4 (CZ, F.1)-CI 0.4-Dmax 22-S3
ZÁKLADY OPĚR	C 25/30 - XC2, XF1 (CZ, F.1)-CI 0.4-Dmax 22-S3
DŘÍKY OPĚR	C 30/37 - XC4, XD1, XF2 (CZ, F.1)-CI 0.4-Dmax 22-S3
ÚLOŽNÉ PRAHY OPĚR	C 30/37 - XC4, XD1, XF4 (CZ, F.1)-CI 0.4-Dmax 22-S3

OCEL:

DRUH	OZNAČENÍ	KRYTÍ
BETONÁŘSKÁ VÝZTUŽ	B 500B	MIN.40MM, JMEN.50MM
PŘEDPÍNAČÍ VÝZTUŽ	S15.7-1660/1860 MPa	ZAINJEKTOVANÝ KABELOVÝ KANÁLEK
MATERIÁL ZÁBRADLÍ	S 235S	VIZ SKLADBA PKO

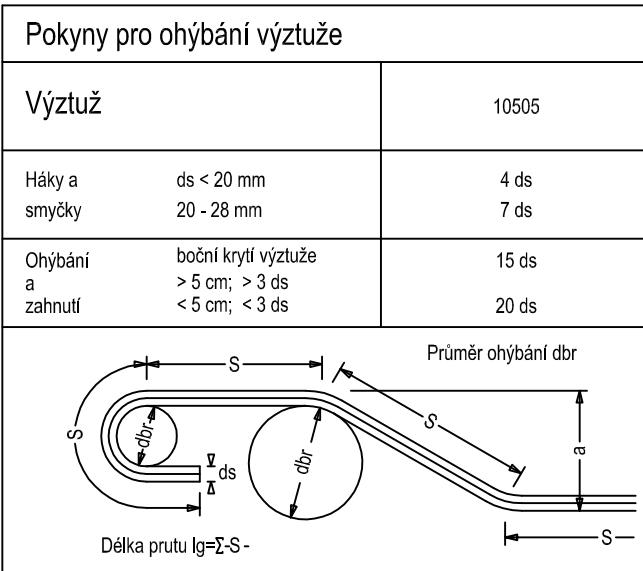

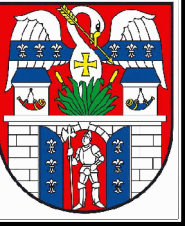Název akce : <b>RUMBURK, MOST EV.Č. 24 UL. BARVÍŘSKÁ</b>					
Investor: <b>MĚSTO RUMBURK</b> tř. 9. května 1366/48 408 01 Rumburk					
					
Název části : <b>MOST POŘES POTOK</b>				Označ. části : <b>D.1 SO 201</b>	
 PROJEKTOVÁ KANCELÁŘ Adresa : V Horkách 101/1 460 07 Liberec 9 tel.: 485 152 532	Vypracoval	TICHÁ KAROLÍNA	zak. číslo	18-12-063	
	Zodp. projektant	ING. J.VANER	datum	06/2019	
	Techn. kontrola	ING. L.VANER	stupeň	DUSP/PDPS	
	Investor	MĚSTO RUMBURK	měřítko	1:50	
	Příloha :		TVARY		č. přílohy:
				<b>D.1.2.2.3</b>	