


# SPISOVNA 2. ND

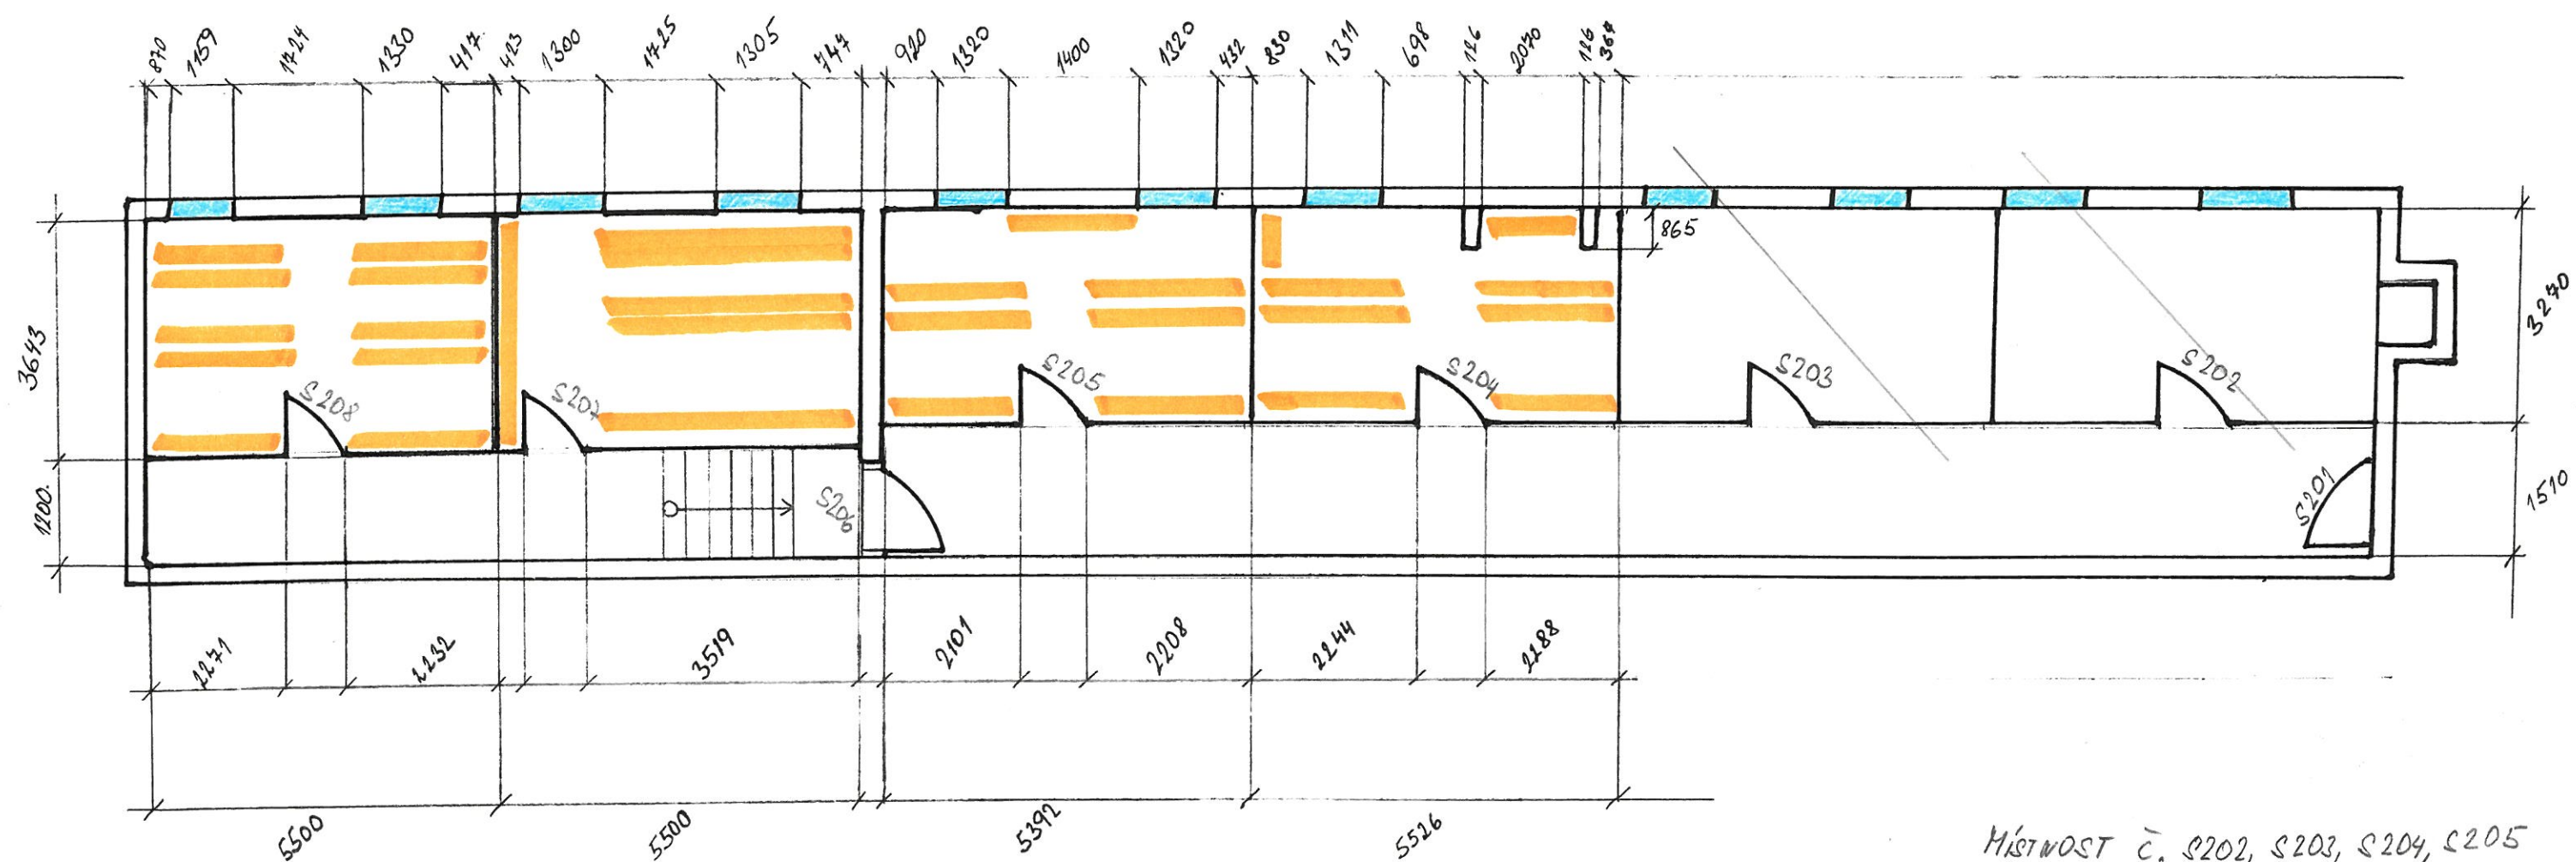

MÍSTNOST Č. S202, S203, S204, S205

SVĚTLÁ VÝŠKA 2504

MÍSTNOST Č. S207, S208

SVĚTLÁ VÝŠKA (U OKNA) 2954

SVĚTLÁ VÝŠKA (U DVEŘÍ) 4192