


SPISOVNA 1. NP

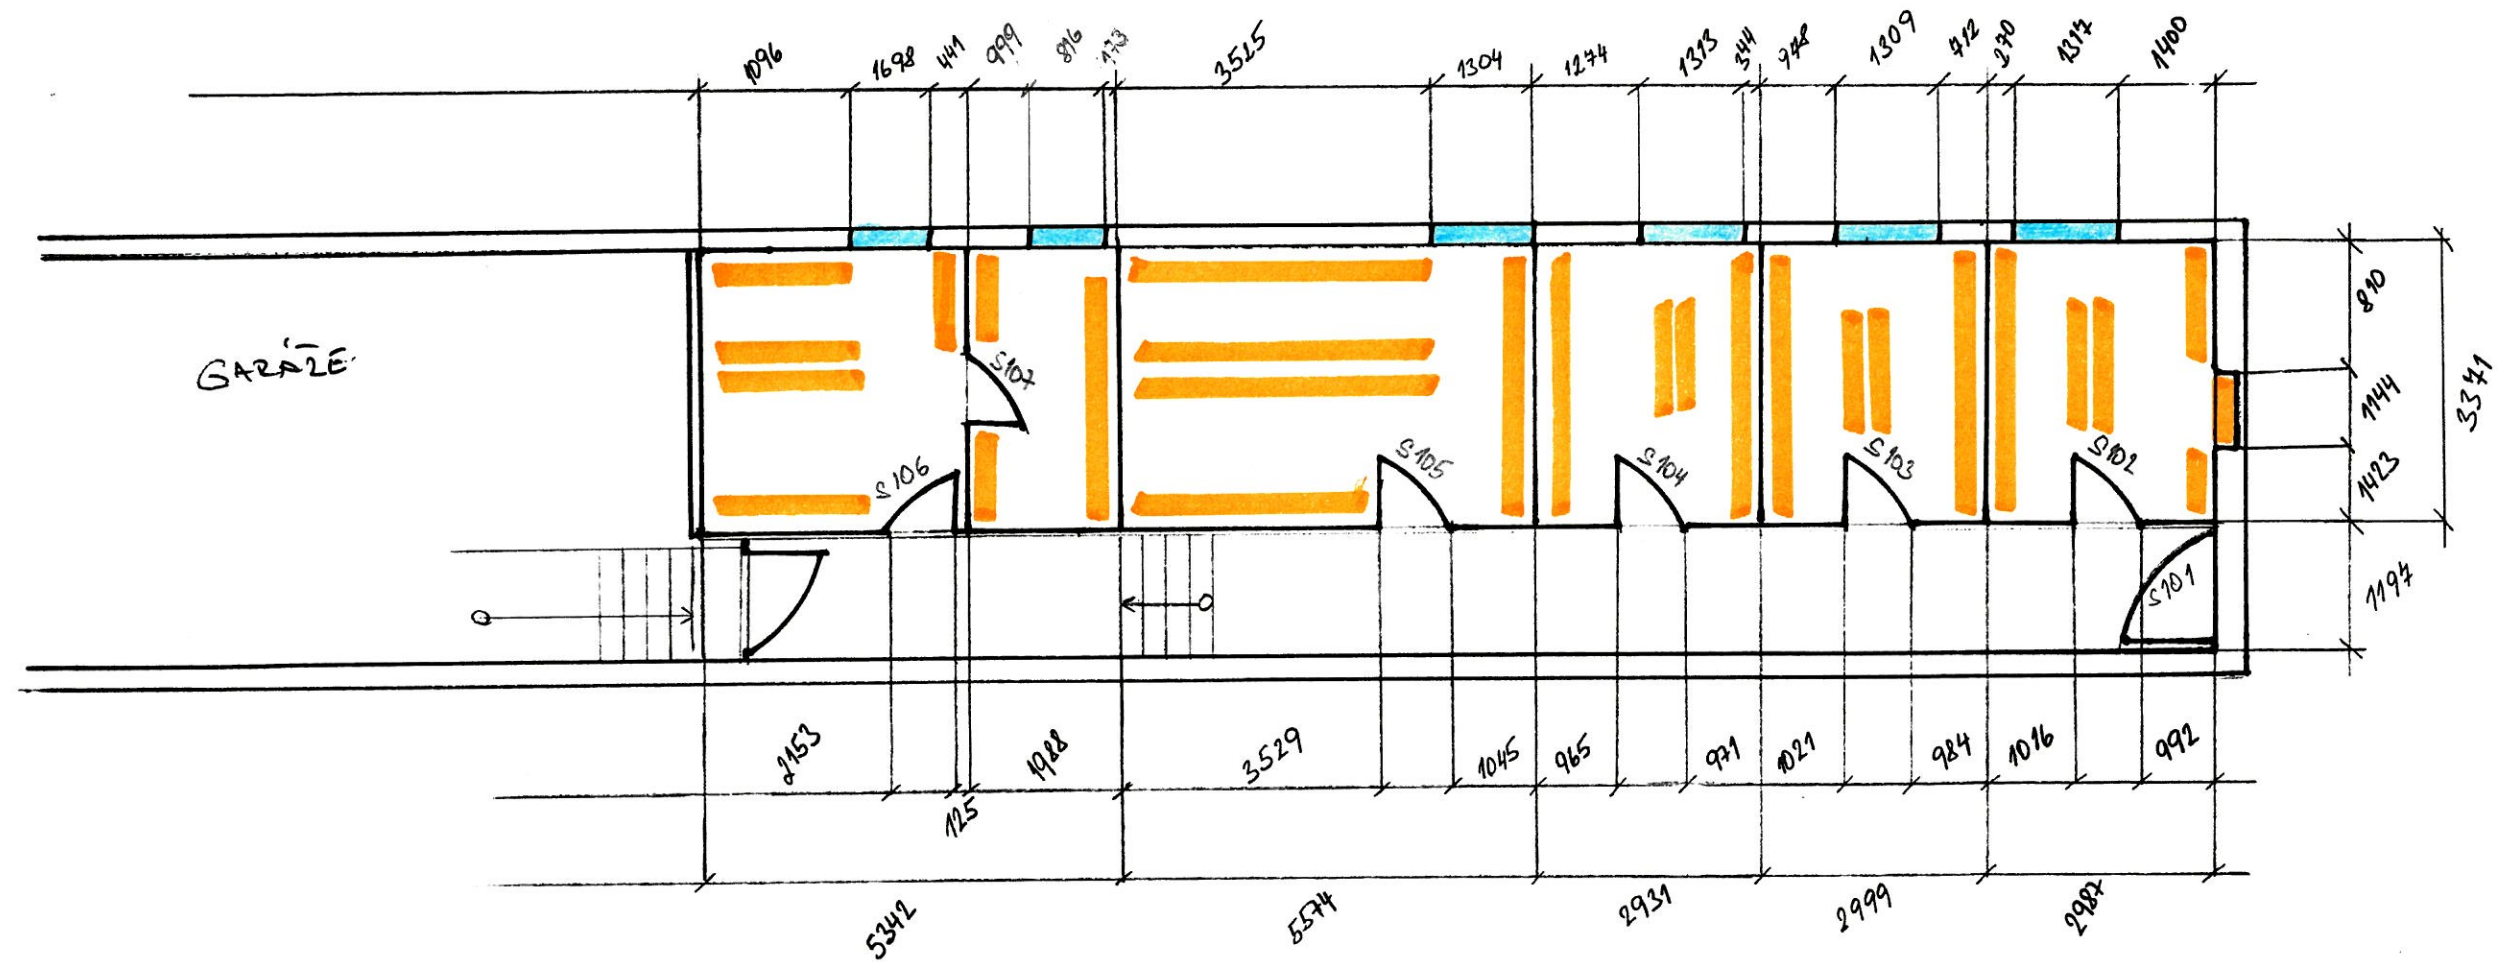

MÍSTNOST č. S102, S103, S104, S105
SVĚTLÁ VÝŠKA 2938

MÍSTNOST č. S106, S107
SVĚTLÁ VÝŠKA 2054