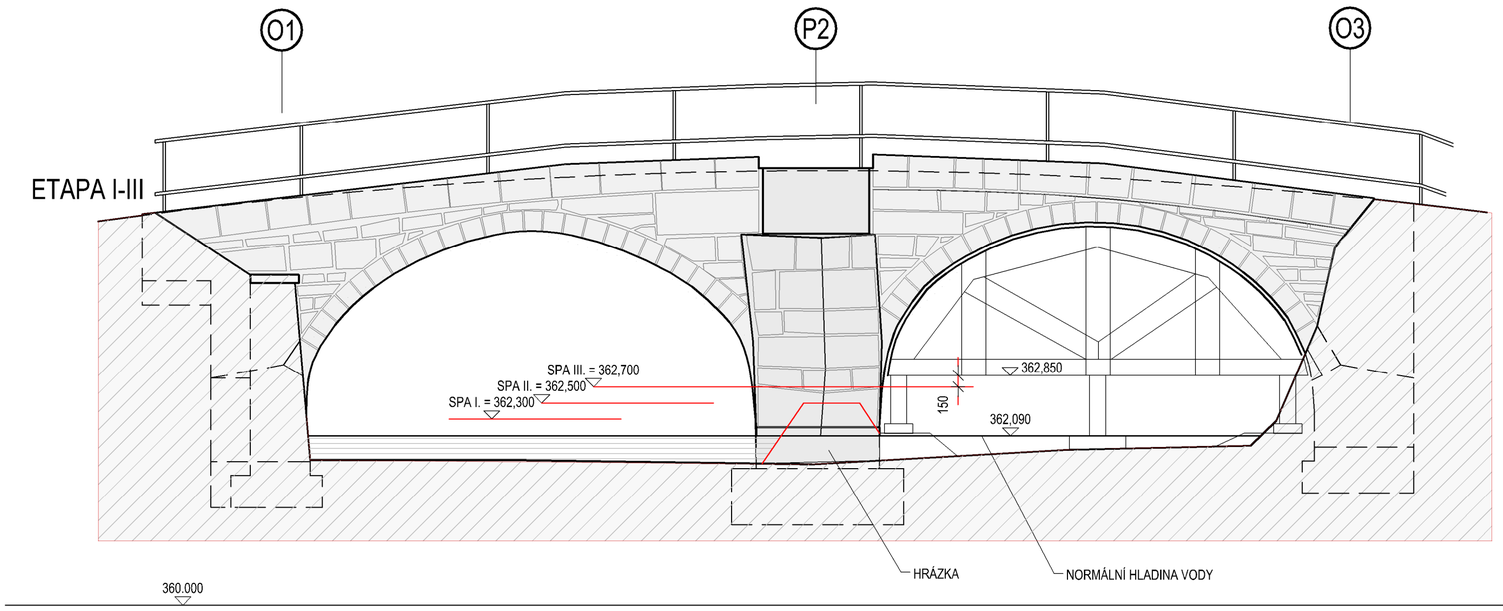

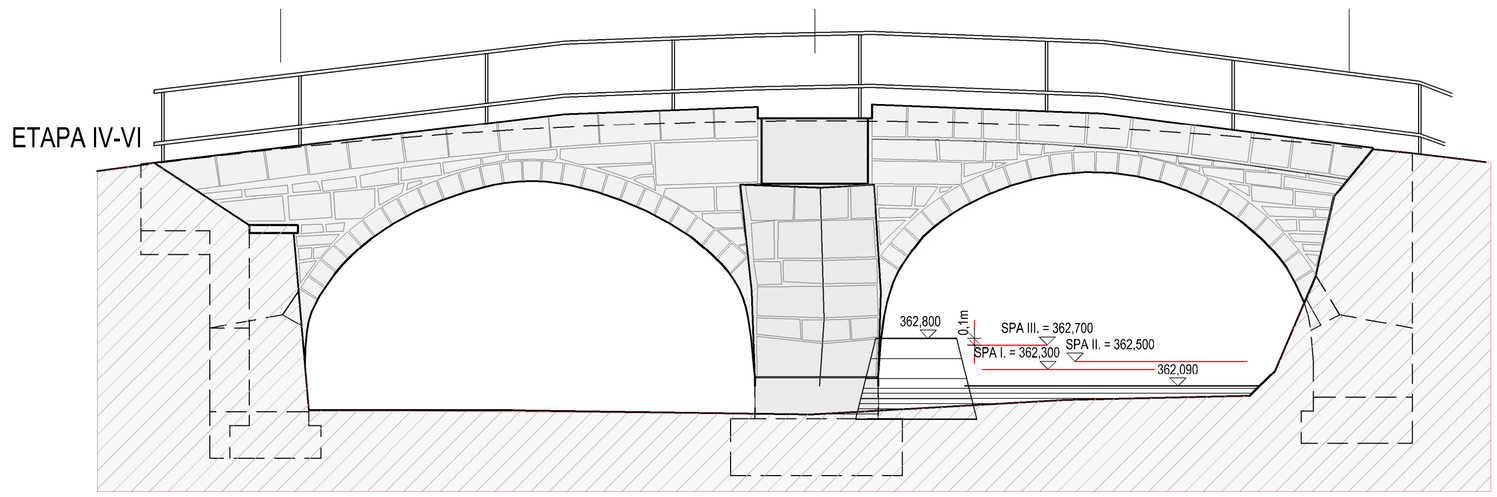

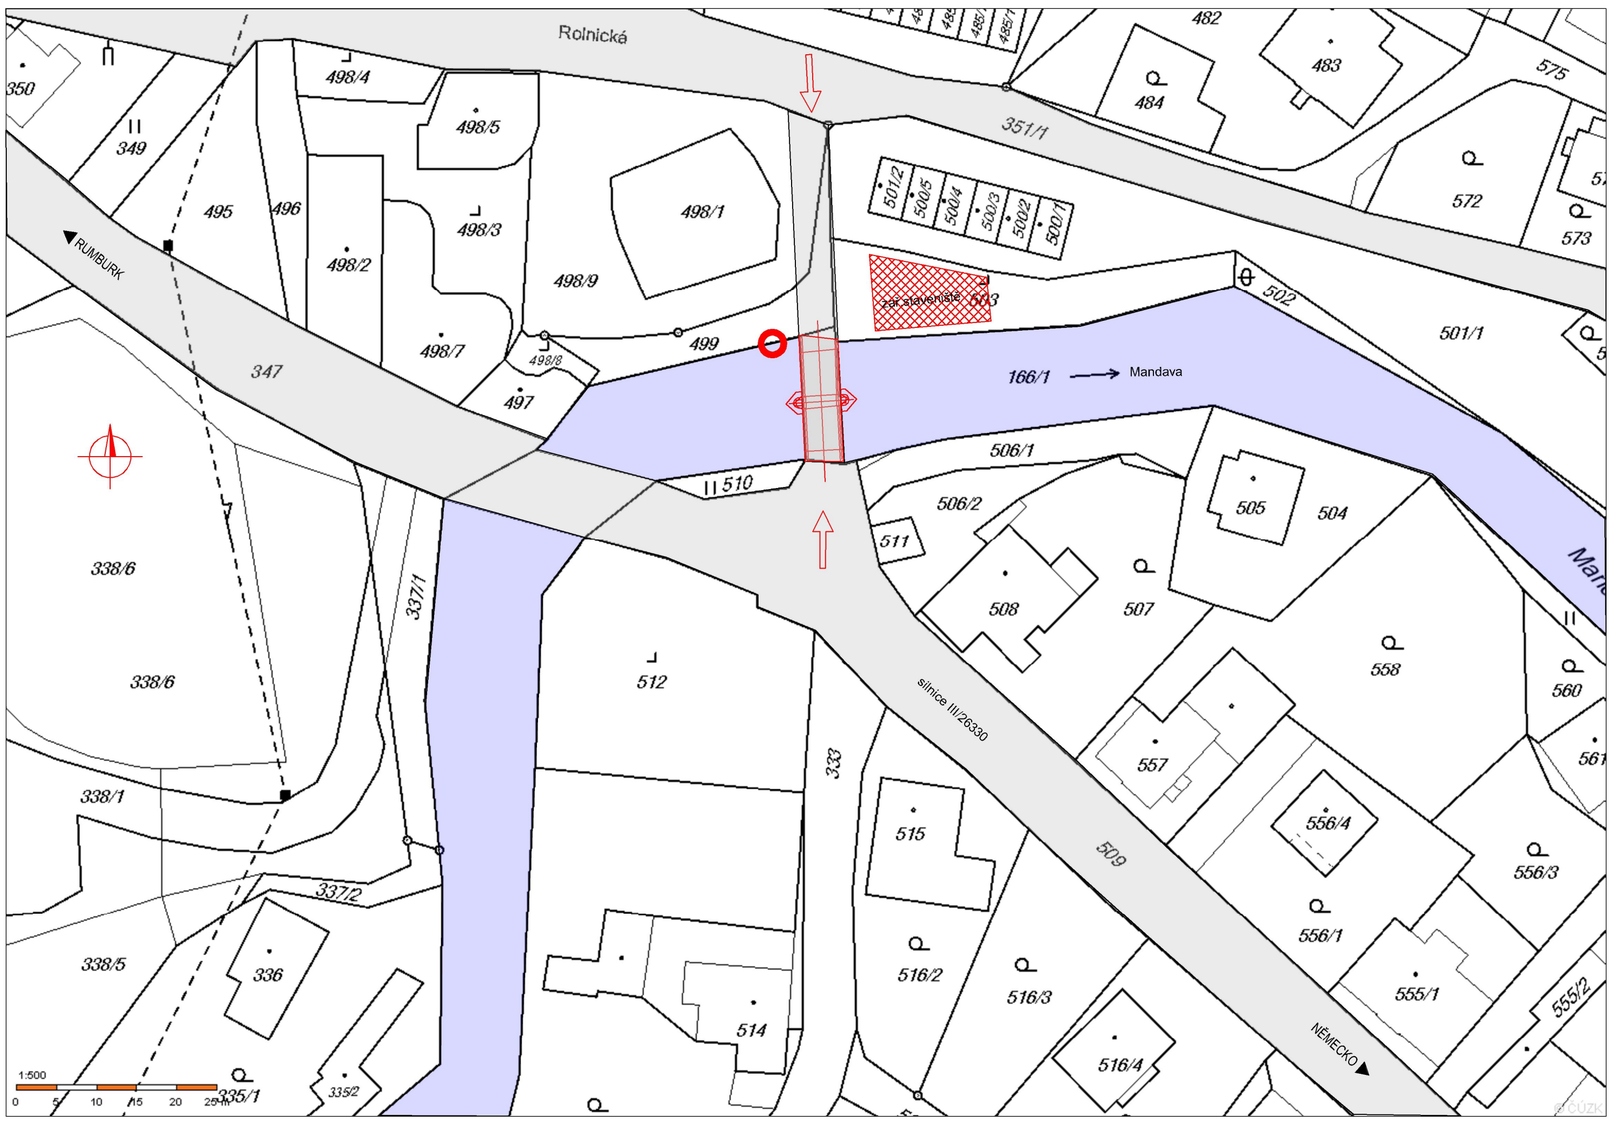

PŘÍSTUPOVÉ A EVAKUAČNÍ CESTY

UMÍSTĚNÍ VODOČETNÉ LATI NA NÁBŘEŽNÍ ZDI PŘED MOSTEM

OBJEDNATEL:

MĚSTO RUMBURK

Tř. 9. května 1366/48, 408 01, Rumburk

STAVBA:

REKONSTRUKCE MOSTU ev.č. 31 ul. Vojtěcha Kováře, Rumburk 2-Horní Jindřichov

	navrhl	ING. O. SVOBODA		investor	m. Rumburk
	vypracoval	ING. O. SVOBODA		zak. číslo	2015-10-01
	zodp. projektant	ING. O. SVOBODA		datum	04/2016
				stupeň	PDPS
	objekt : 201.1 - REKONSTRUKCE MOSTU ev.č.31			měřítko	-
				č.přílohy:	paré :
Ing. Ondřej Svoboda 51206, Benešov u Semil 7 tel: 603 811 693 ondrej.svoboda@volny.cz	příloha: HAVARIJNÍ A POVODNOVÝ PLÁN VÝKRES			**G.3**	