




1.ETAPA

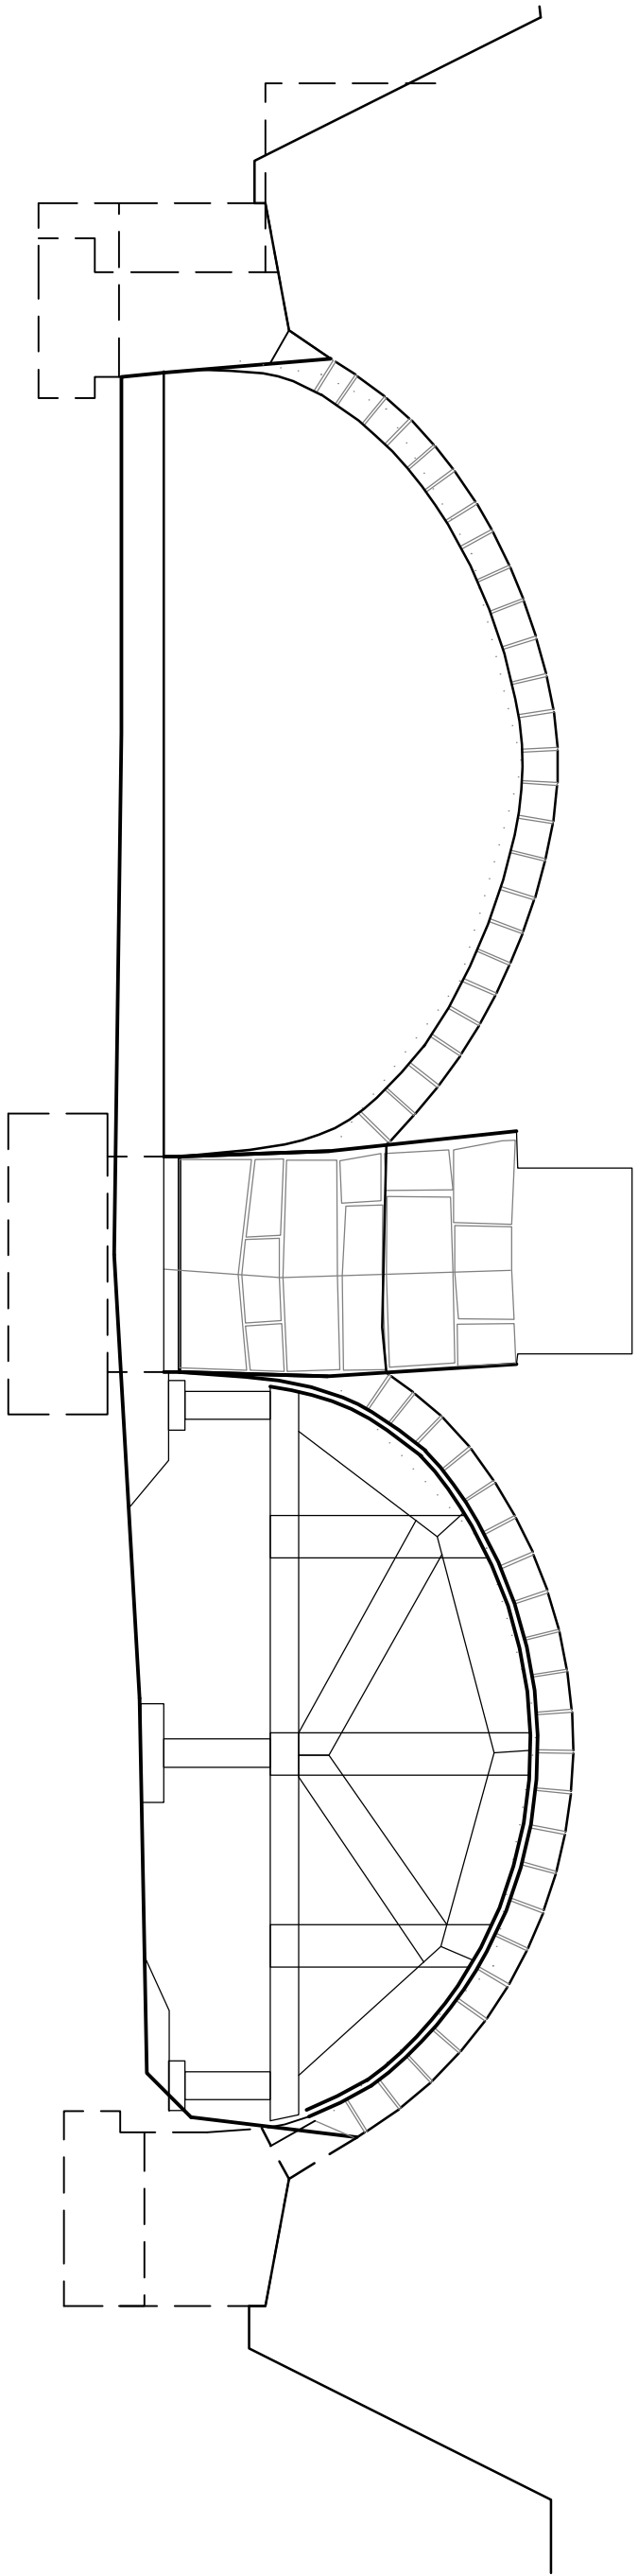


5.ETAPA

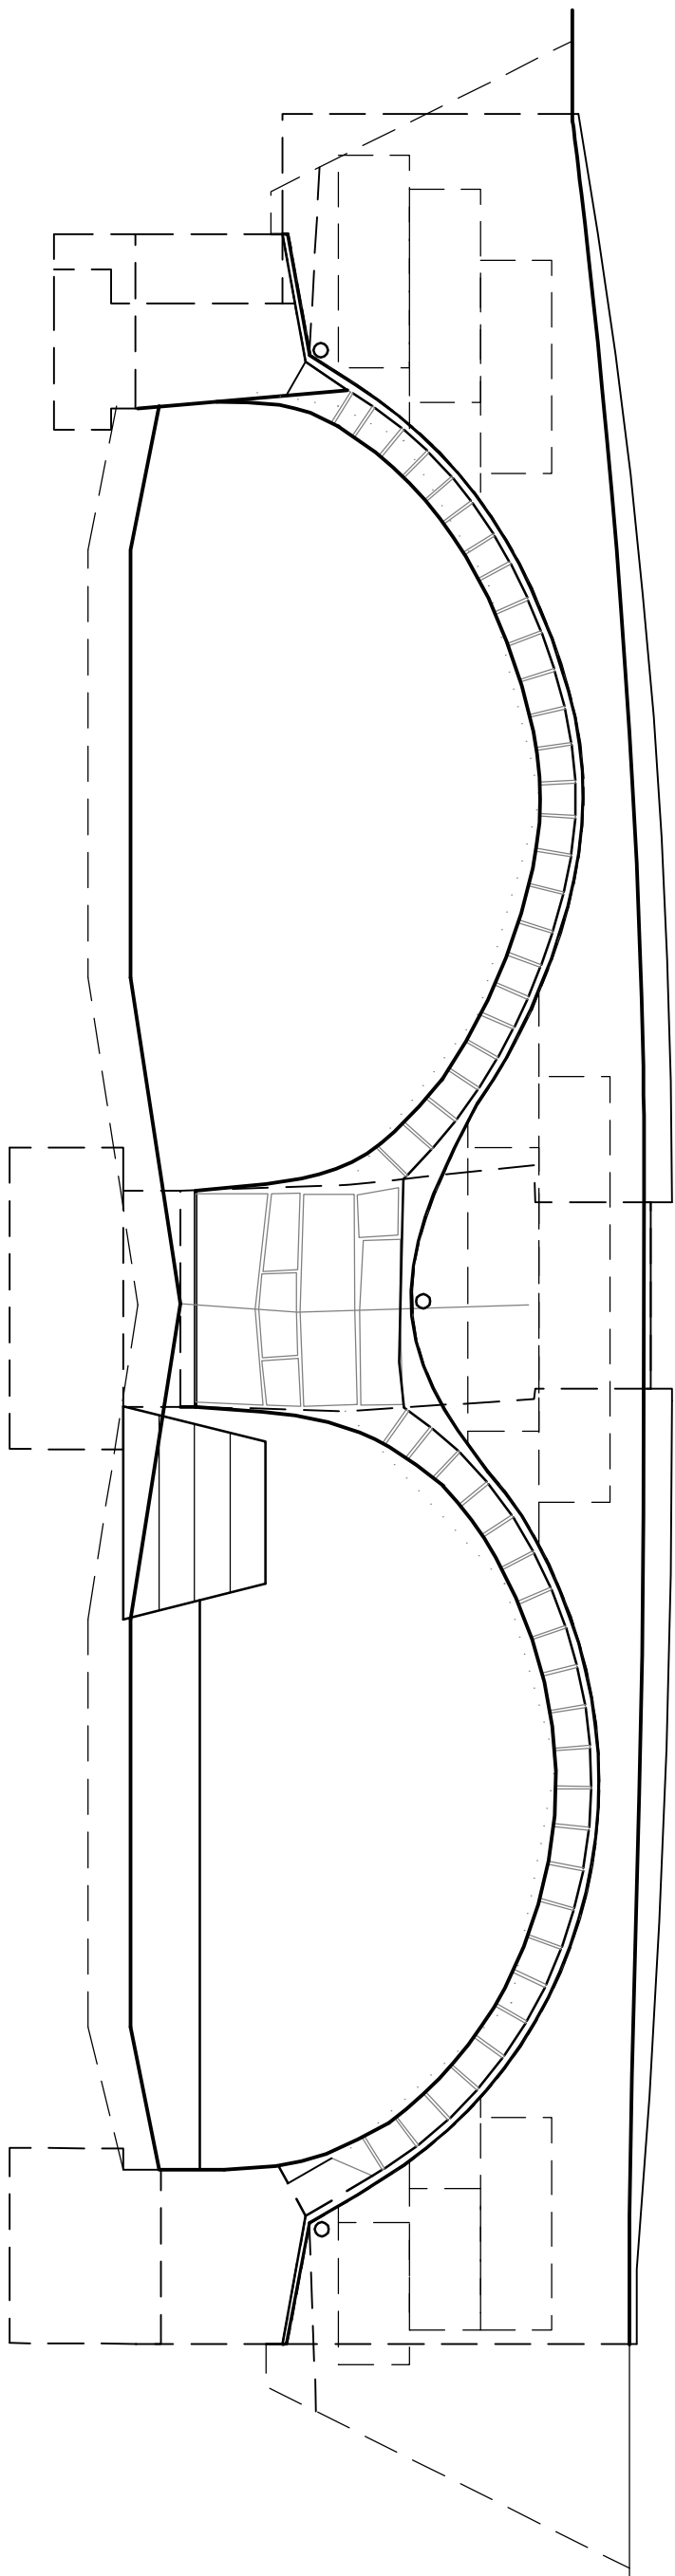


6.ETAPA

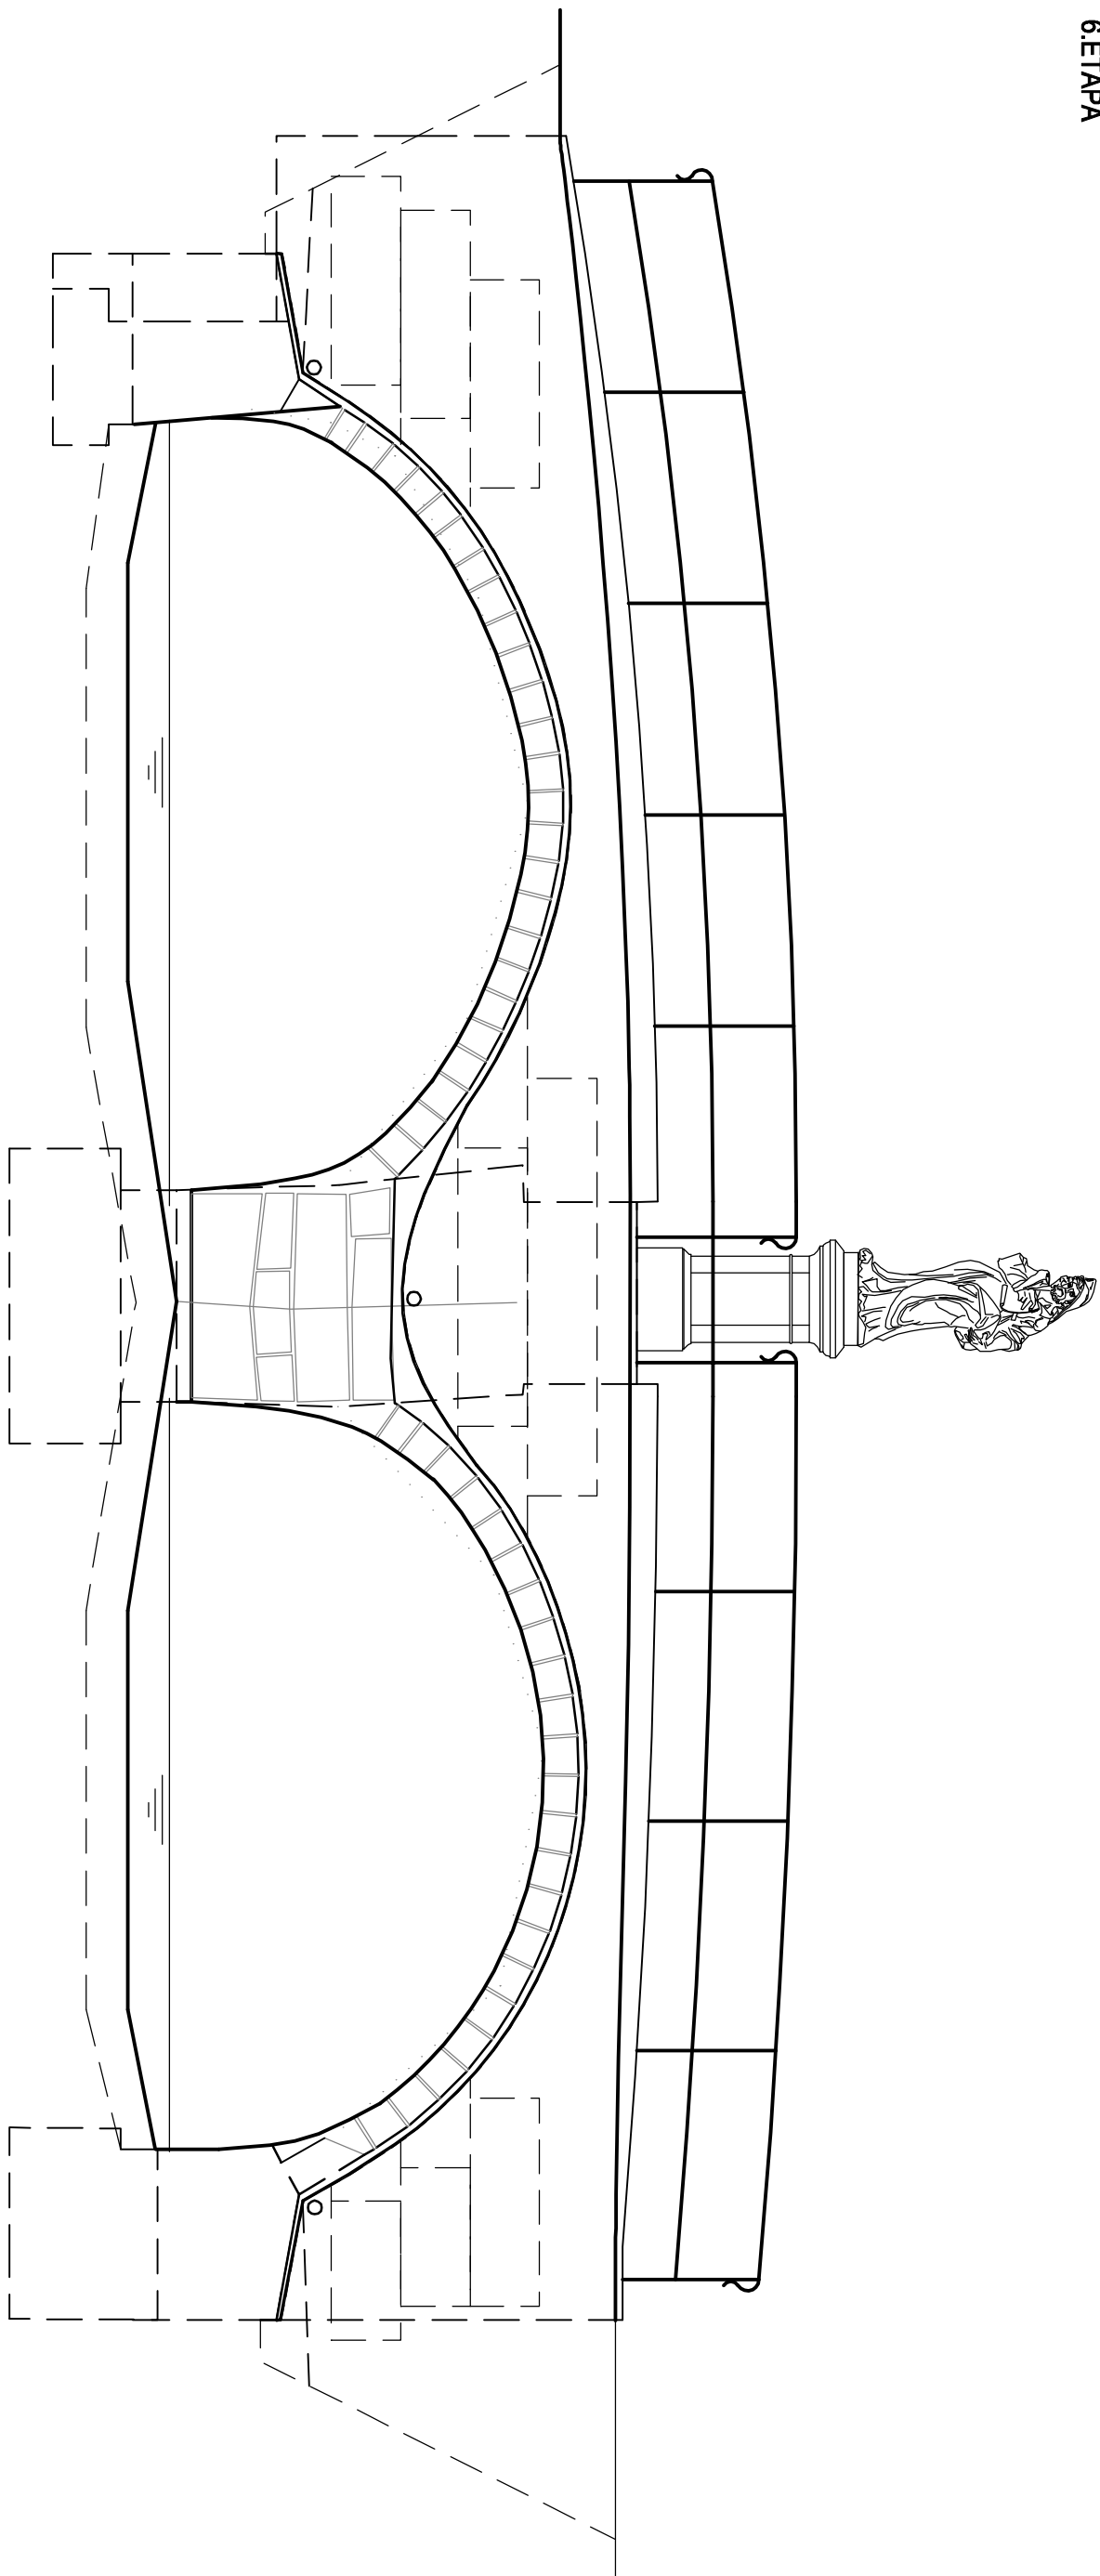


2.ETAPA

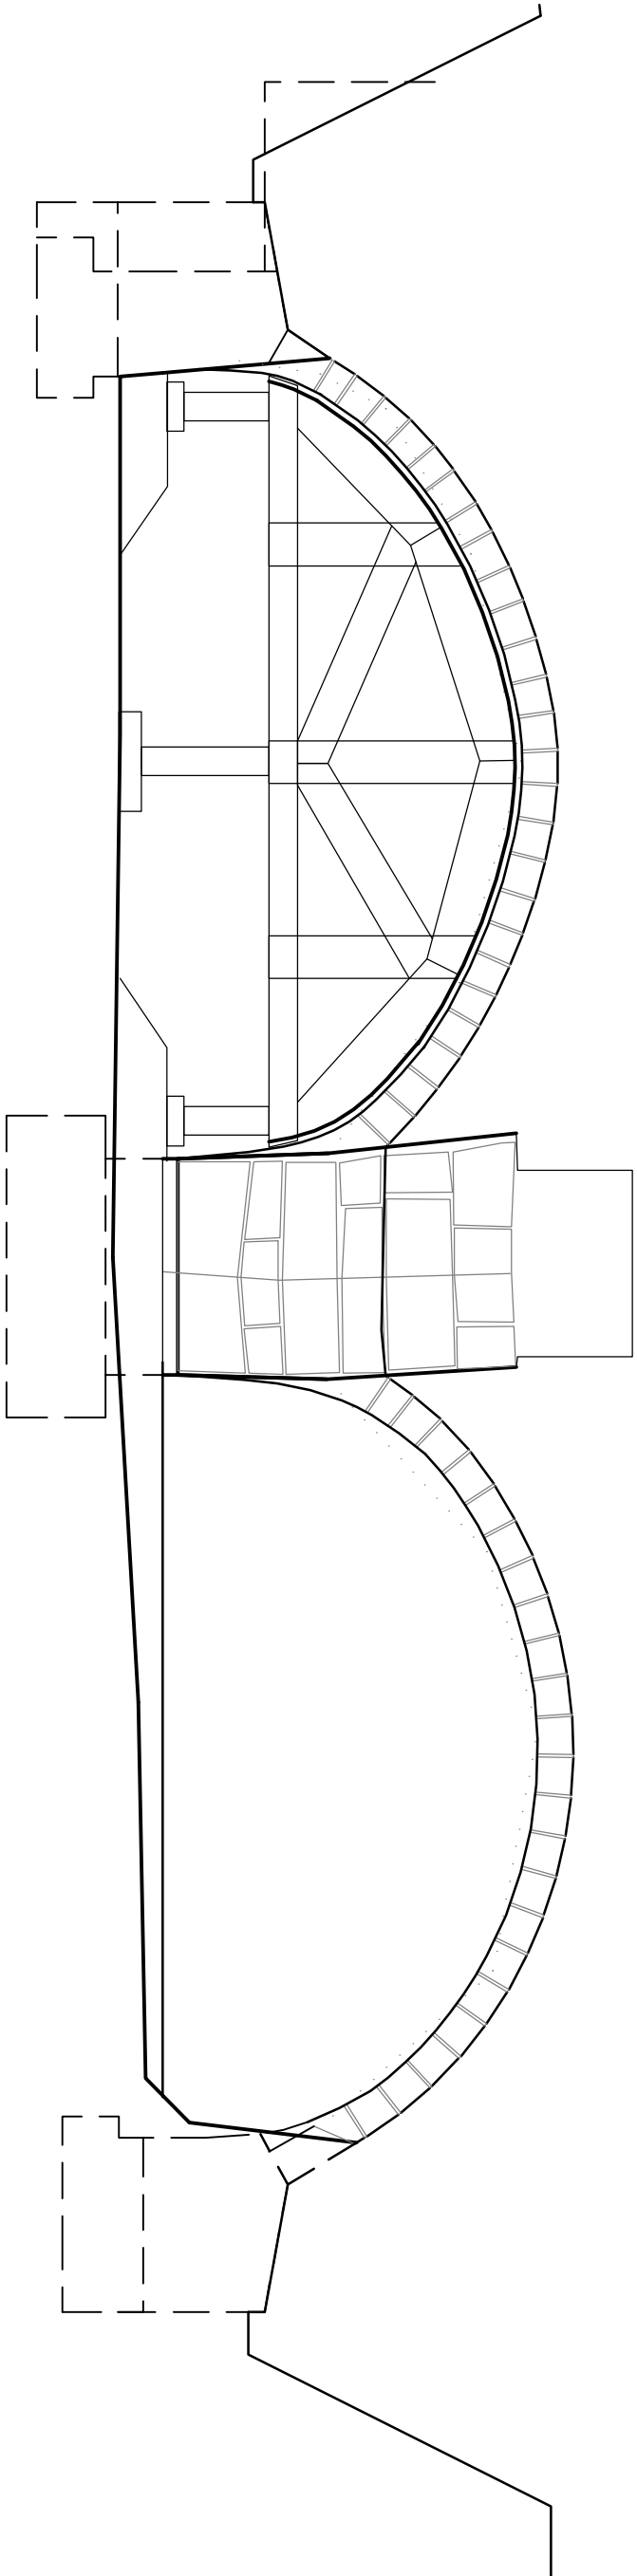

3.ETAPA

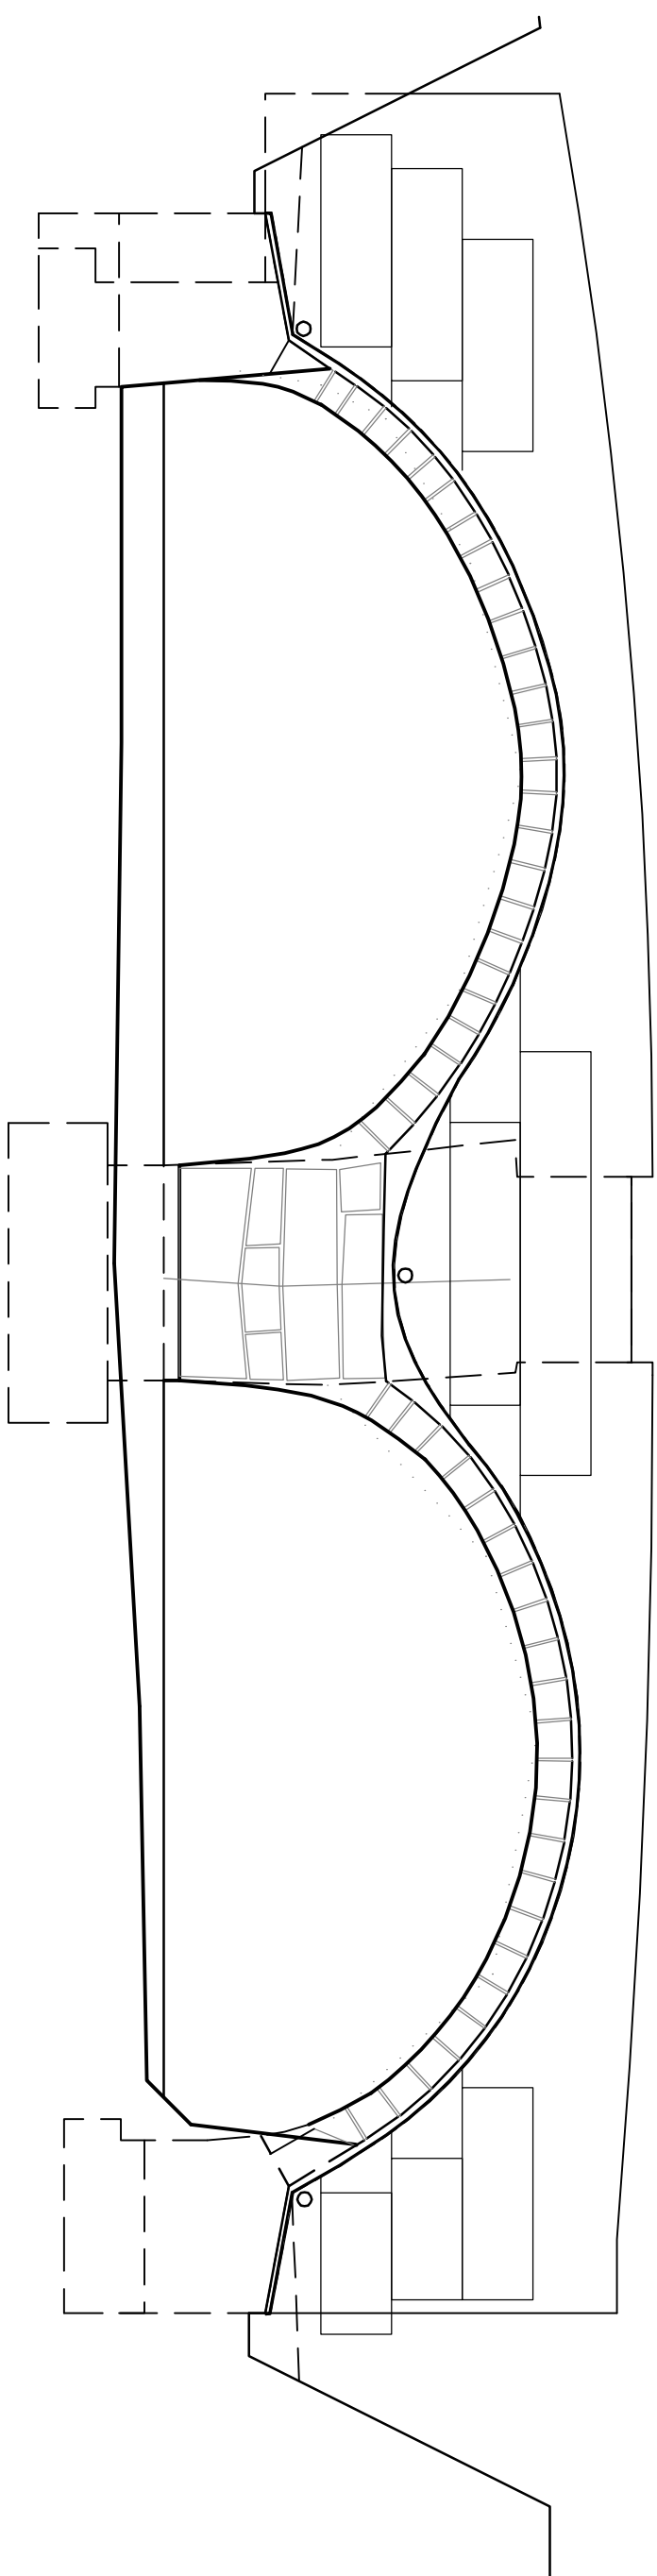

4.ETAPA

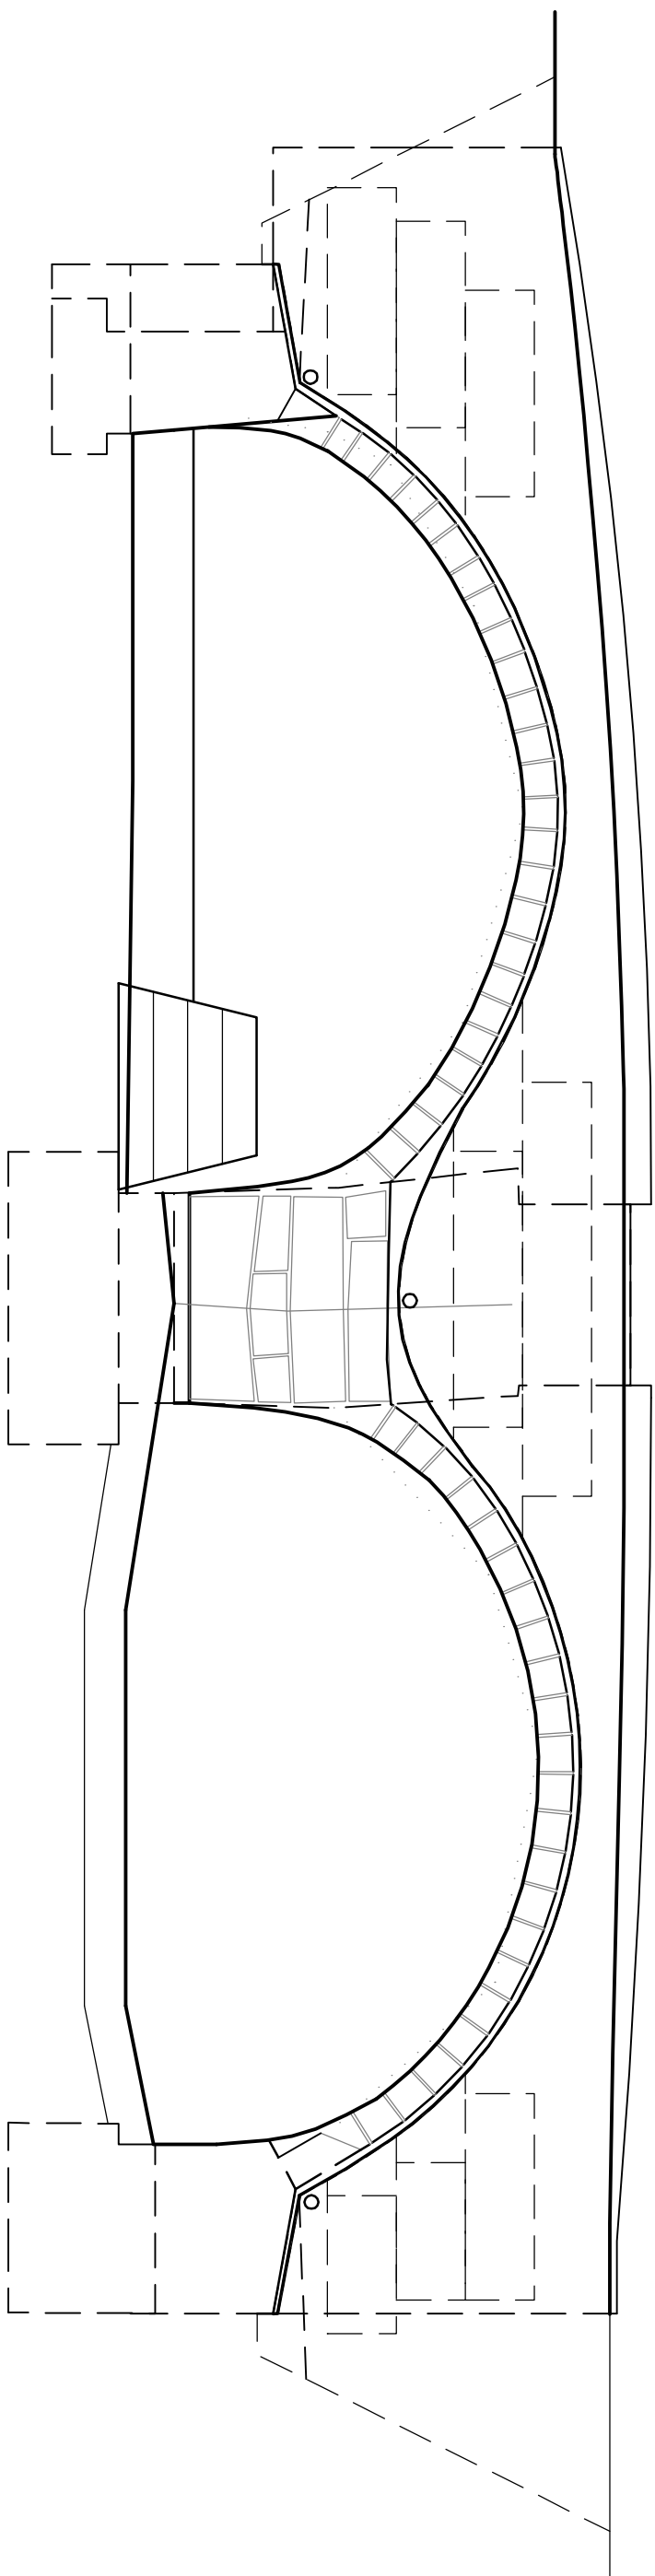

1.ETAPA:

ODTĚŽENÍ PŘESPAVKY MOSTU
ROZEBRÁNÍ POPRSNÍCH ZDI
PŘEVEDENÍ VODY DO LEVÉHO MOSTNÍHO POLE
PROVIZORNÍ PODEPŘENÍ NOSNÉ KONSTRUKCE-PRÁVĚ MOSTNÍ POLE
PŘESPAŘOVÁNÍ RUBU KLENBY-PRÁVĚ MOSTNÍ POLE

2. ETAPA:
PŘEVEDENÍ VODY DO PRAVÉHO MOSTNÍHO POLE
PROVIZORNÍ PODEPŘENÍ NOSNÉ KONSTRUKCE-LEVÉ MOSTNÍ POLE
PŘESPAŘOVÁNÍ RUBU KLENBY-LEVÉ MOSTNÍ POLE

3. ETAPA:
ODSTRANĚNÍ PROVIZORNÍHO PODEPŘENÍ
OPĚTOVNĚ VYZDĚNÍ POPRSNÍCH ZDI
PROVEDENÍ BETONOVÉ VYROVNÁVKY NA RUBU KLENBY
PROVEDENÍ HYDROIZOLACE
ODVODNĚNÍ RUBU KLENBY VČETNĚ DRENÁŽNÍCH BETONŮ
VYROVNÁNÍ GABIONOVÝCH KONSTRUKCÍ ZA RUB POPRSNÍCH ZDI
PROVÁDĚNÍ ZÁSTUPU KLENBY

4. ETAPA:
PŘEVEDENÍ VODOTEČE DO LEVÉHO MOSTNÍHO OTVORU
BETONÁŽ ZPĚVNILICÍCH PRAHU PODÉL, OPĚRA A PILÍŘE
ZPĚVNĚNÍ DŮLA KAMENNOU DLÁŽBOU
PŘESPAŘOVÁNÍ LICE KLENBY

5.ETAPA:

PŘEVEDENÍ VODOTEČE DO PRAVÉHO MOSTNÍHO OTVORU
BETONÁŽ ZPĚVNILICÍCH PRAHU PODÉL, OPĚRA A PILÍŘE
ZPĚVNĚNÍ DŮLA KAMENNOU DLÁŽBOU
PŘESPAŘOVÁNÍ LICE KLENBY

6. ETAPA:
OSAŽENÍ SOCH, RESTAUROVÁNÍ SOCH
PROVEDENÍ CHODNÍKU
MONTÁŽ ZABŮDÍ
DOKONČOVACÍ PRÁCE, PROČIŠTĚNÍ DŮLA PŘED A ZA MOSTEM

POZNÁMKA:


ETAPU 4 (PROVEDENÍ DŮLA PRAVÉHO MOSTNÍHO POLE A PŘESPAŘOVÁNÍ PRAVÉ KLENBY) LZE PROVÉST
BEZPROSTŘEDNĚ PO ODSTRANĚNÍ PROVIZORNÍHO PODEPŘENÍ PRAVÉHO POLE PO 1. ETAPĚ.
ETAPU 5 (PROVEDENÍ DŮLA LEVÉHO MOSTNÍHO POLE A PŘESPAŘOVÁNÍ LEVÉ KLENBY) LZE PROVÉST
BEZPROSTŘEDNĚ PO ODSTRANĚNÍ PROVIZORNÍHO PODEPŘENÍ LEVÉHO POLE PO 2. ETAPĚ.

OBJEDNATEL:

M. STO RUMBURK
T. 9. kv. rue 1365/68, 408 01, Rumburk

STAVBA:

REKONSTRUKCE MOSTU ev. . 31 ul. Vojt. cha Ková a Rumburk 2-Horní Jind. ichov

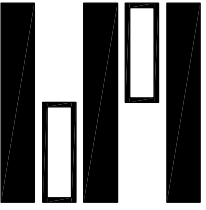	návští		ING. O. SVOBODA	investor		m. Rumburk
	výpracoval	ING. O. SVOBODA		zák. číslo	2015-10-01	
zodp. projektant		ING. O. SVOBODA		datum	04/2016	
objekt :				stave	PPPS	
201.1 - REKONSTRUKCE MOSTU ev.4.31				m. číslo	1-50	
p. číslo:				část	část	
Ing. Ondřej Svoboda 51206, Benešov u Semí 7 tel. 603 811 693 ondrej.svoboda@volny.cz		P. číslo:		POSTUP VÝSTAVBY		6