## PŮDORYS, 1:100

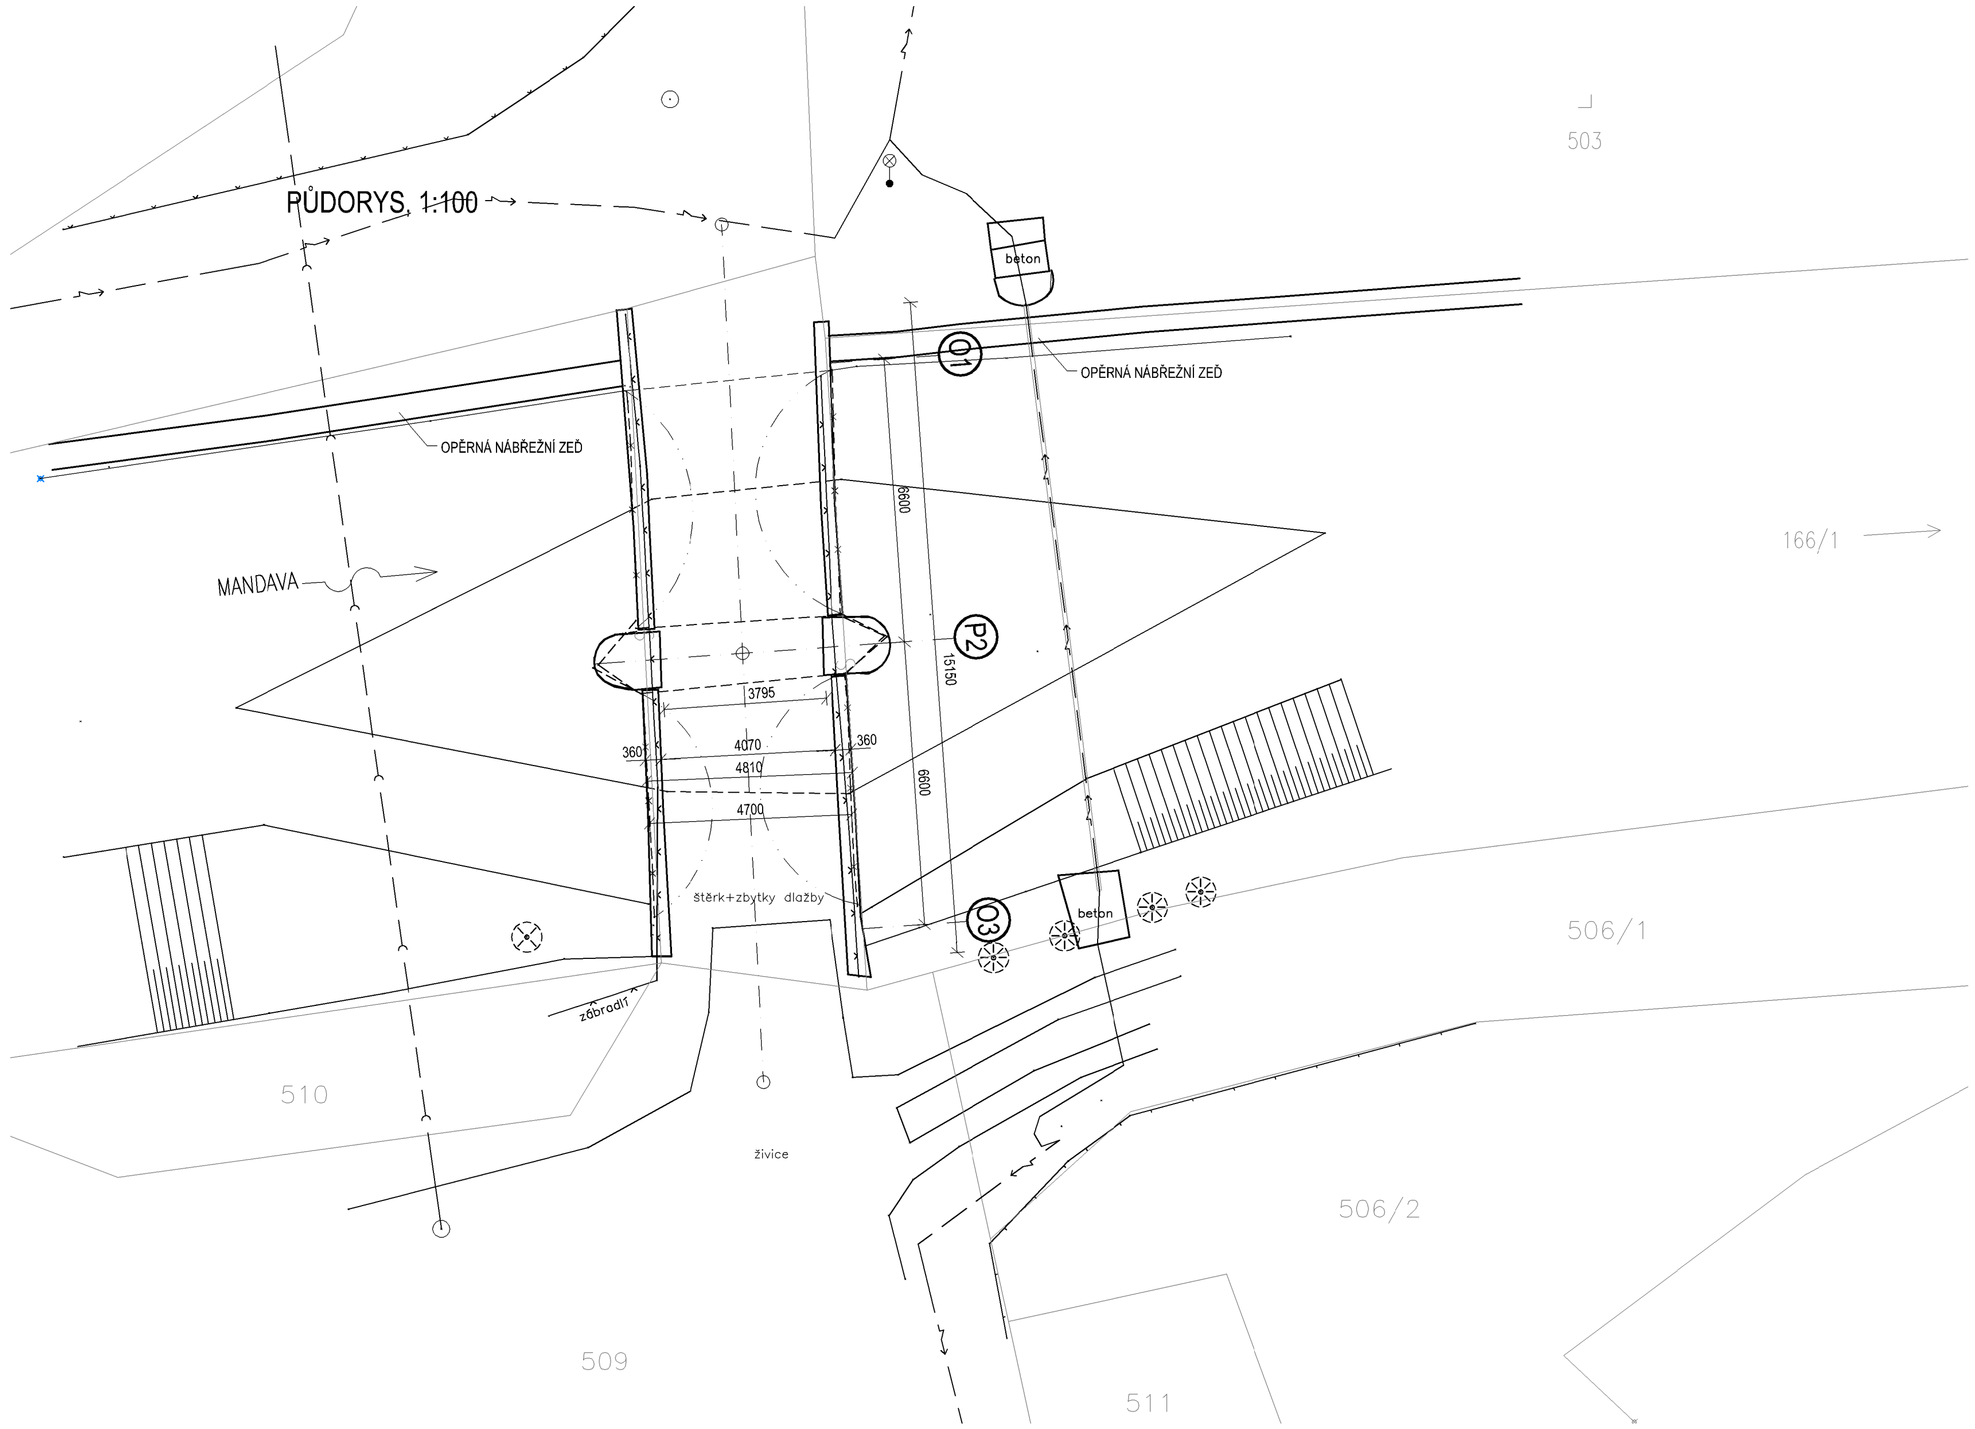


## POHLED, 1:50

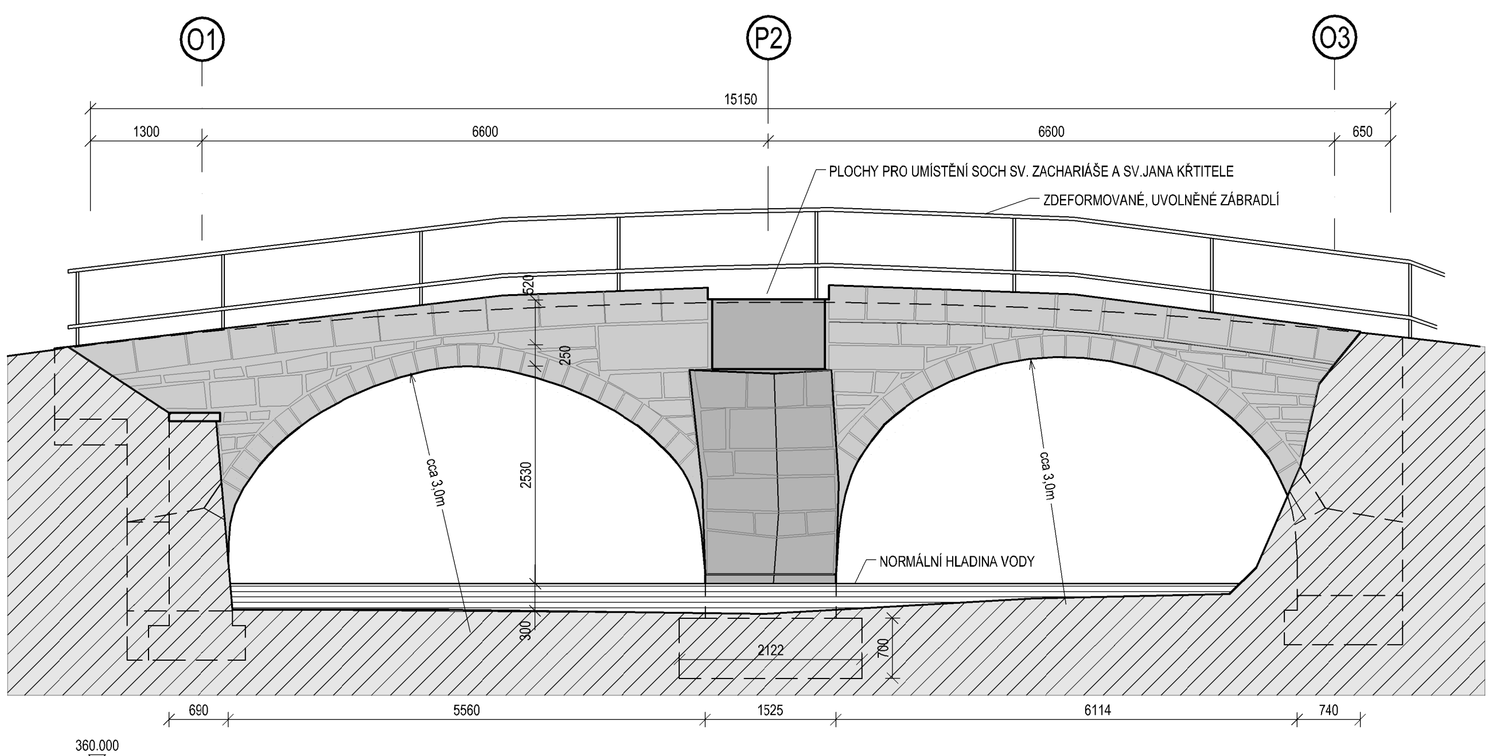


## PŘÍČNÝ ŘEZ V POLI, 1:50

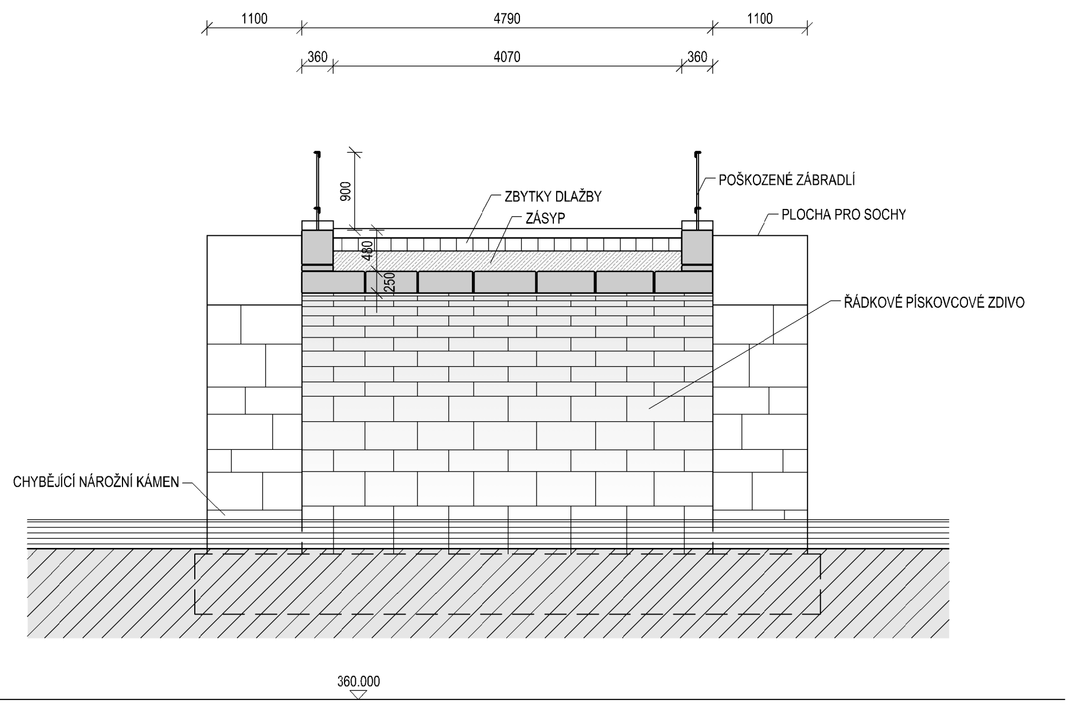


**OBJEDNATEL:**

**MĚSTO RUMBURK**

Tř. 9. května 1366/48, 408 01, Rumburk

**STAVBA:**

**REKONSTRUKCE MOSTU ev.č. 31 ul. Vojtěcha Kováře, Rumburk 2-Horní Jindřichov**

| | | | | | |
|---|---|---|---|---|---|
| | navrhl | ING. O. SVOBODA | | investor | m. Rumburk |
| | vypracoval | ING. O. SVOBODA | | zak. číslo | 2015-10-01 |
| | zodp. projektant | ING. O. SVOBODA | | datum | 04/2016 |
| | | | | stupeň | PDPS |
| | objekt : | | | měřítko | 1:50, 1:100 |
| | 201.1 - REKONSTRUKCE MOSTU ev.č.31 | | | č.přílohy: | paré : |
| Ing. Ondřej Svoboda<br>51206, Benešov u Semil 7<br>tel: 603 811 693<br>ondrej.svoboda@volny.cz | příloha: DISPOZIČNÍ VÝKRES - STÁVAJÍCÍ STAV | | | 2 | |