


ZÁBOROVÝ ELABORÁT  
MĚŘÍTKO 1:100

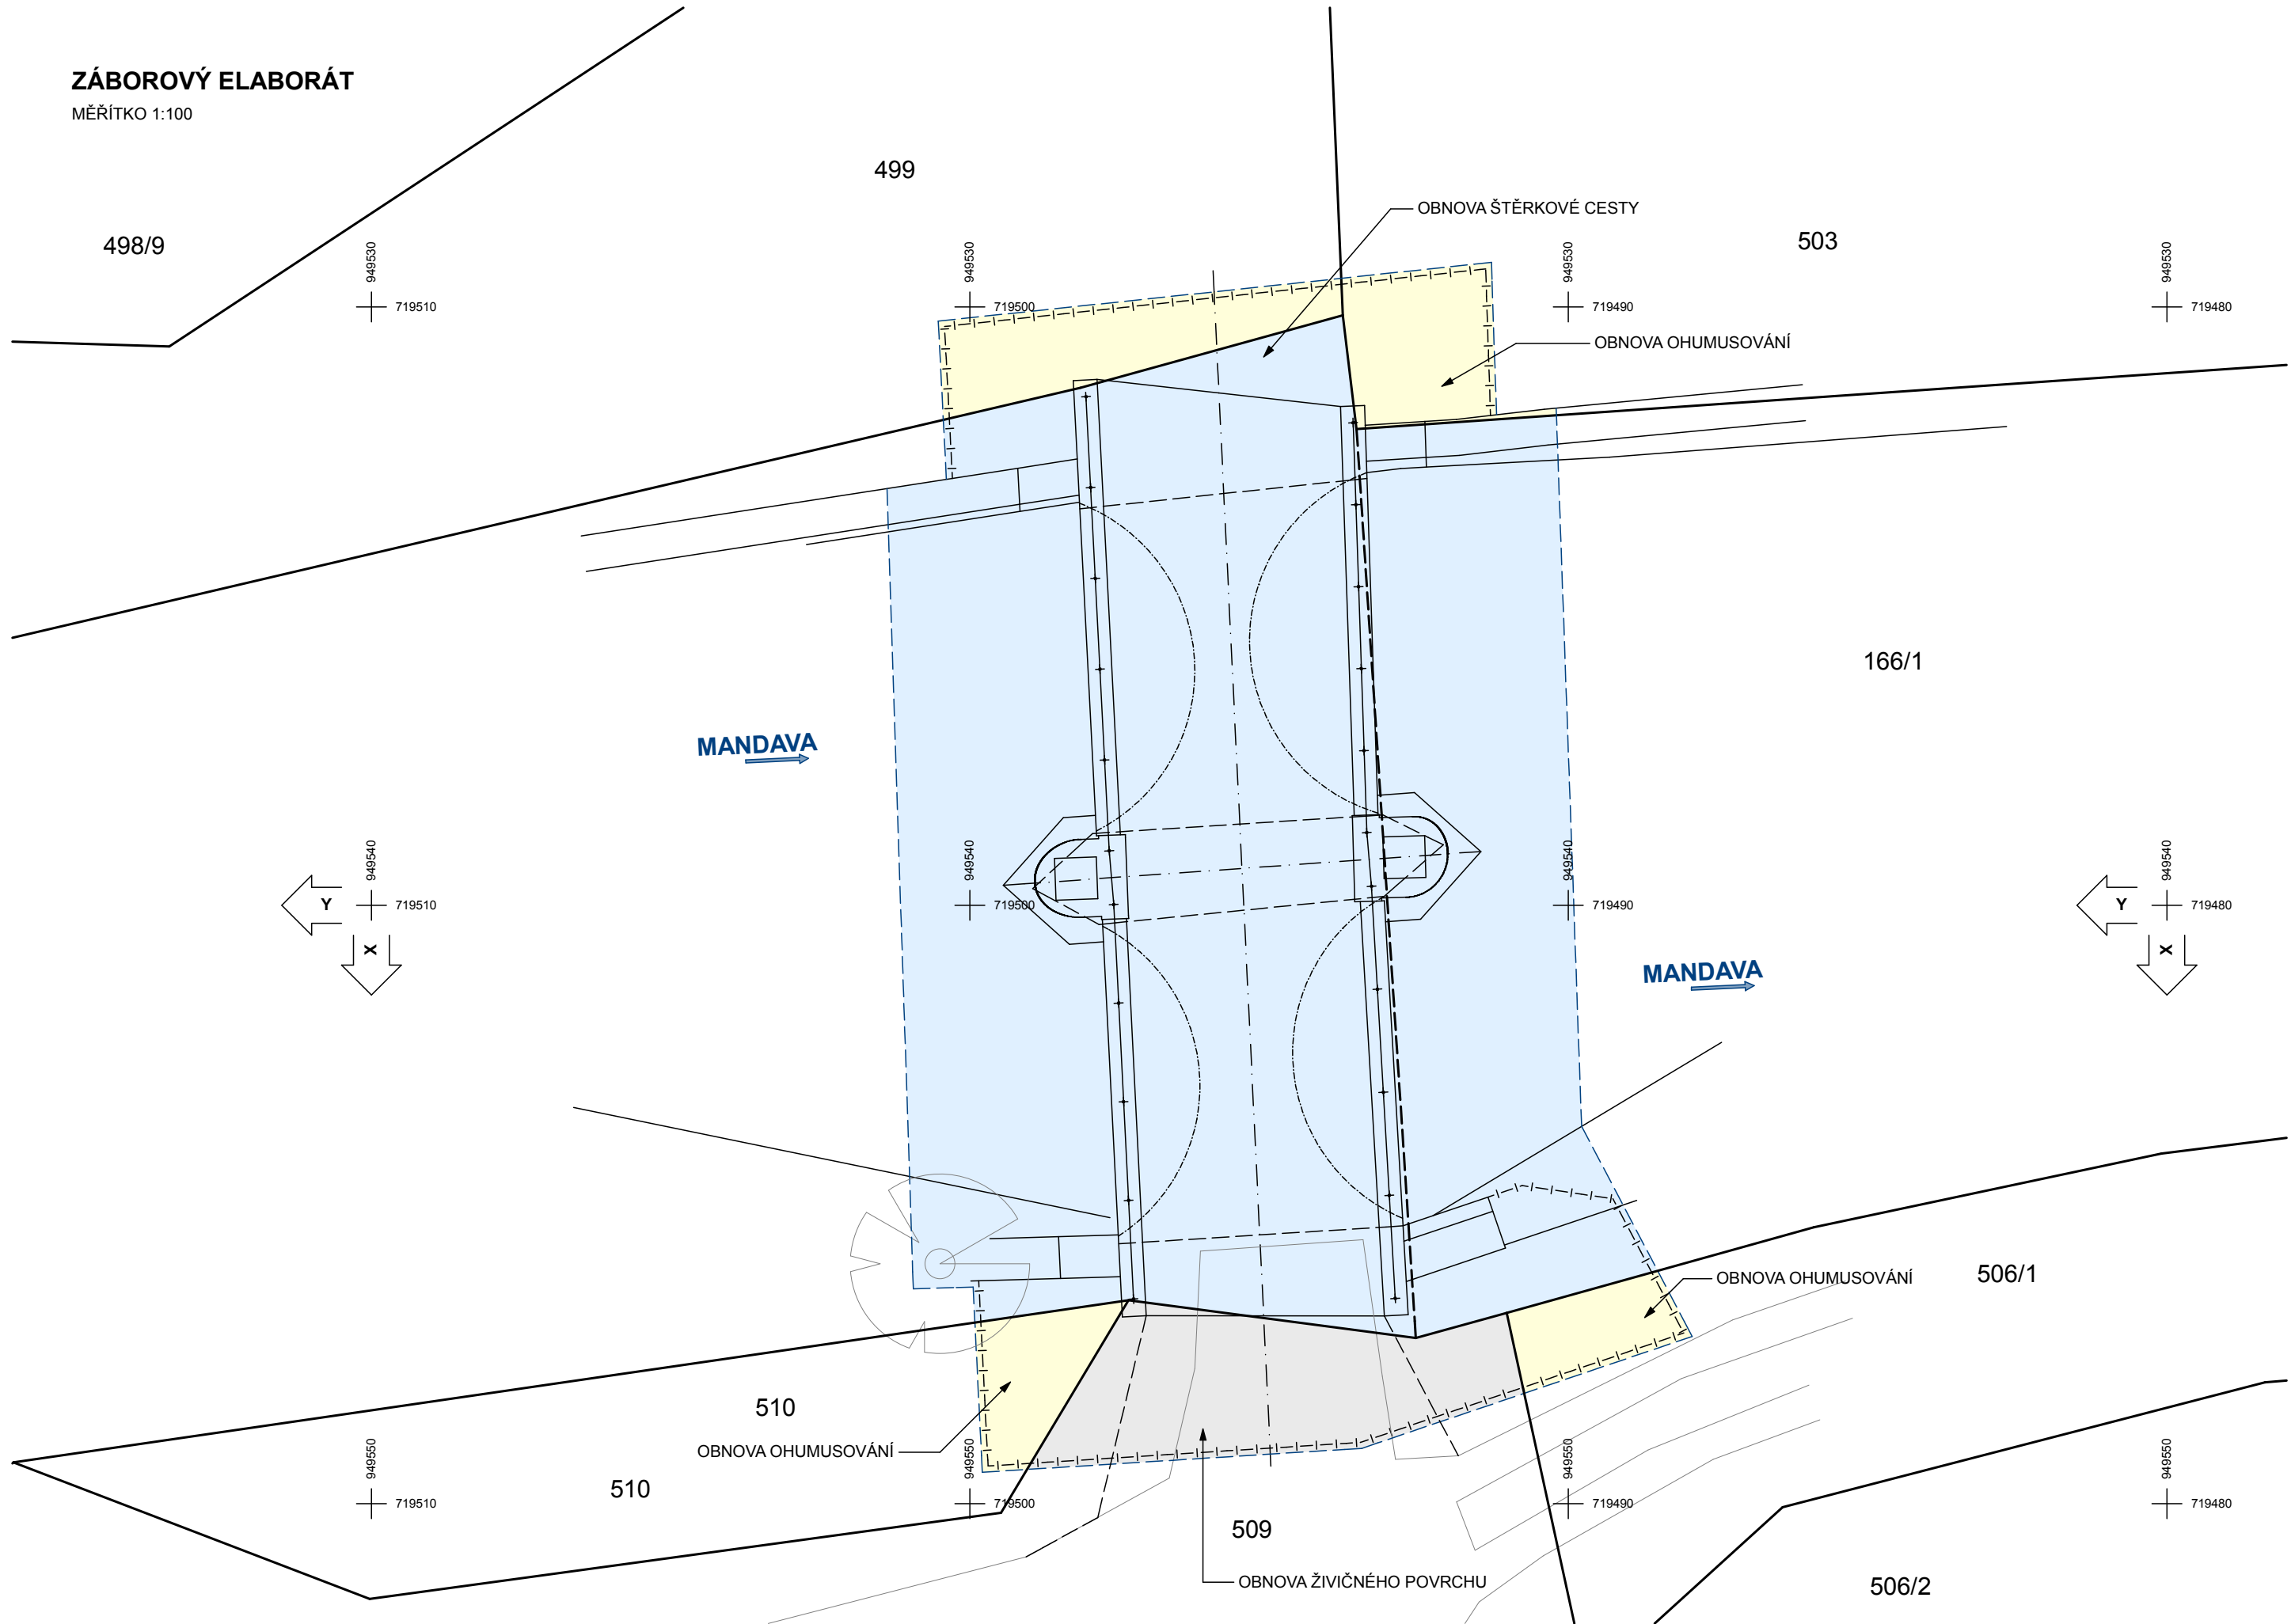


SEZNAM PARCEL

KATASTRÁLNÍ ÚZEMÍ Horní Jindřichov [ 743 593 ]					
Parcelní číslo dle KN	Výměra dle KN [ m² ]	Druh pozemku	Číslo LV dle KN	Vlastník	Dočasný zábor [ m² ]
498/9	737	Ostatní plocha	2291	SJM Hahnel Rudolf a Hahnelová Alena, Rumburk	-
499	190	Ostatní plocha	2298	Město Rumburk, Třída 9. května 1366/48, Rumburk	7,88
501/1	1851	Ostatní plocha	2298	Město Rumburk, Třída 9. května 1366/48, Rumburk	-
503	382	Zastavěná plocha	2298	Město Rumburk, Třída 9. května 1366/48, Rumburk	6,41
166/1	22624	Vodní plocha	1347	Česká republika, Povodí Ohře, státní podnik	174,15
506/1	216	Ostatní plocha	2298	Město Rumburk, Třída 9. května 1366/48, Rumburk	3,61
506/2	205	Ostatní plocha	2798	Bickart Sabina, Vojtěcha Kováře 94/17, Rumburk	-
511	28	Ostatní plocha	2798	Bickart Sabina, Vojtěcha Kováře 94/17, Rumburk	-
510	46	Trvalý travní porost	2298	Město Rumburk, Třída 9. května 1366/48, Rumburk	4,25
509	8963	Ostatní plocha	2621	Ústecký kraj, SÚS, Ruská 260/13, Dubí	15,49

LEGENDA PLOCH ZÁBORU

- DOČASNÝ ZÁBOR DO 1 ROKU POZEMKY POVODÍ OHŘE
- DOČASNÝ ZÁBOR DO 1 ROKU POZEMKY MĚSTO RUMBURK
- DOČASNÝ ZÁBOR DO 1 ROKU POZEMKY ÚSTECKÝ KRAJ - SÚS

SOUŘADNICOVÝ SYSTÉM : S - JTSK  
VÝŠKOVÝ SYSTÉM : Bpv

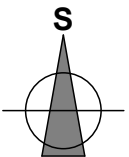

OBJEDNATEL:
<b>MĚSTO RUMBURK</b> Tř. 9. května 1366/48, 408 01, Rumburk

STAVBA:
<b>REKONSTRUKCE MOSTU ev.č. 31 ul. Vojtěcha Kováře, Rumburk 2-Horní Jindřichov</b>

<div><div></div><div></div><div></div><div></div><div></div></div>	navrhl	ING. O. SVOBODA		investor	m. Rumburk
	vypracoval	ING. M. CODL	M. Codl	zak. číslo	2015-10-01
	zodp. projektant	ING. O. SVOBODA		datum	04/2016
	objekt :  201.1 - REKONSTRUKCE MOSTU ev.č.31			stupeň	PDPS
				měřítko	1:100
příloha:  ZÁBOROVÝ ELABORÁT			č.přílohy:	paré :	
			G.1		
Ing. Ondřej Svoboda 51206, Benešov u Semíl 7 tel: 603 811 693 ondrej.svoboda@volny.cz					