



PŘÍČNÝ ŘEZ PILÍŘEM - ŘEZ B-B

MĚŘÍTKO 1:50

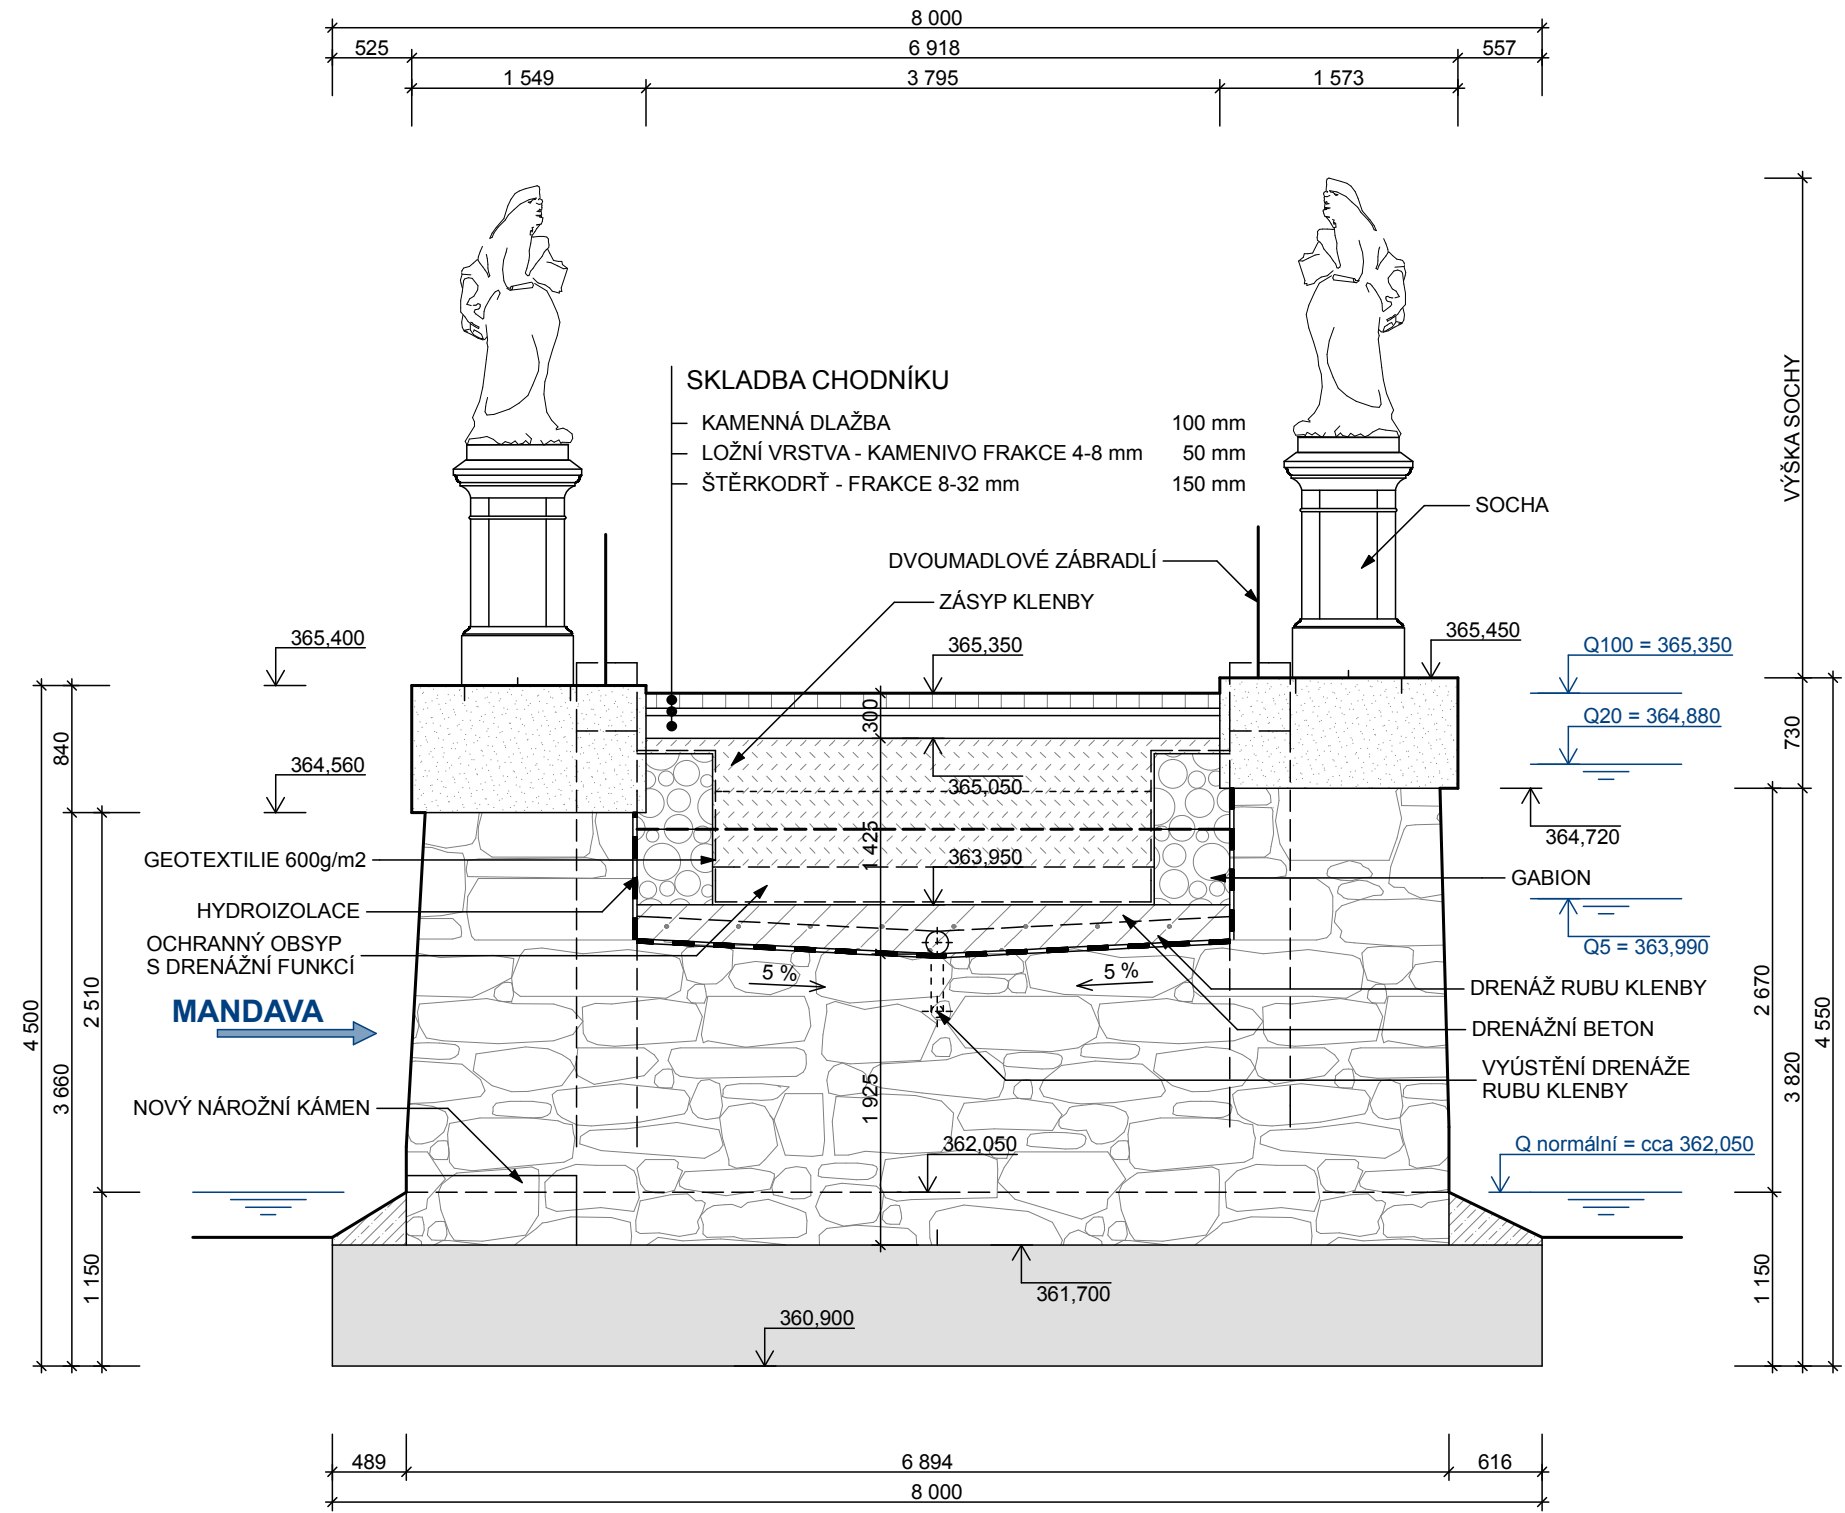


PŘÍČNÝ ŘEZ V POLI - ŘEZ A-A

MĚŘÍTKO 1:50

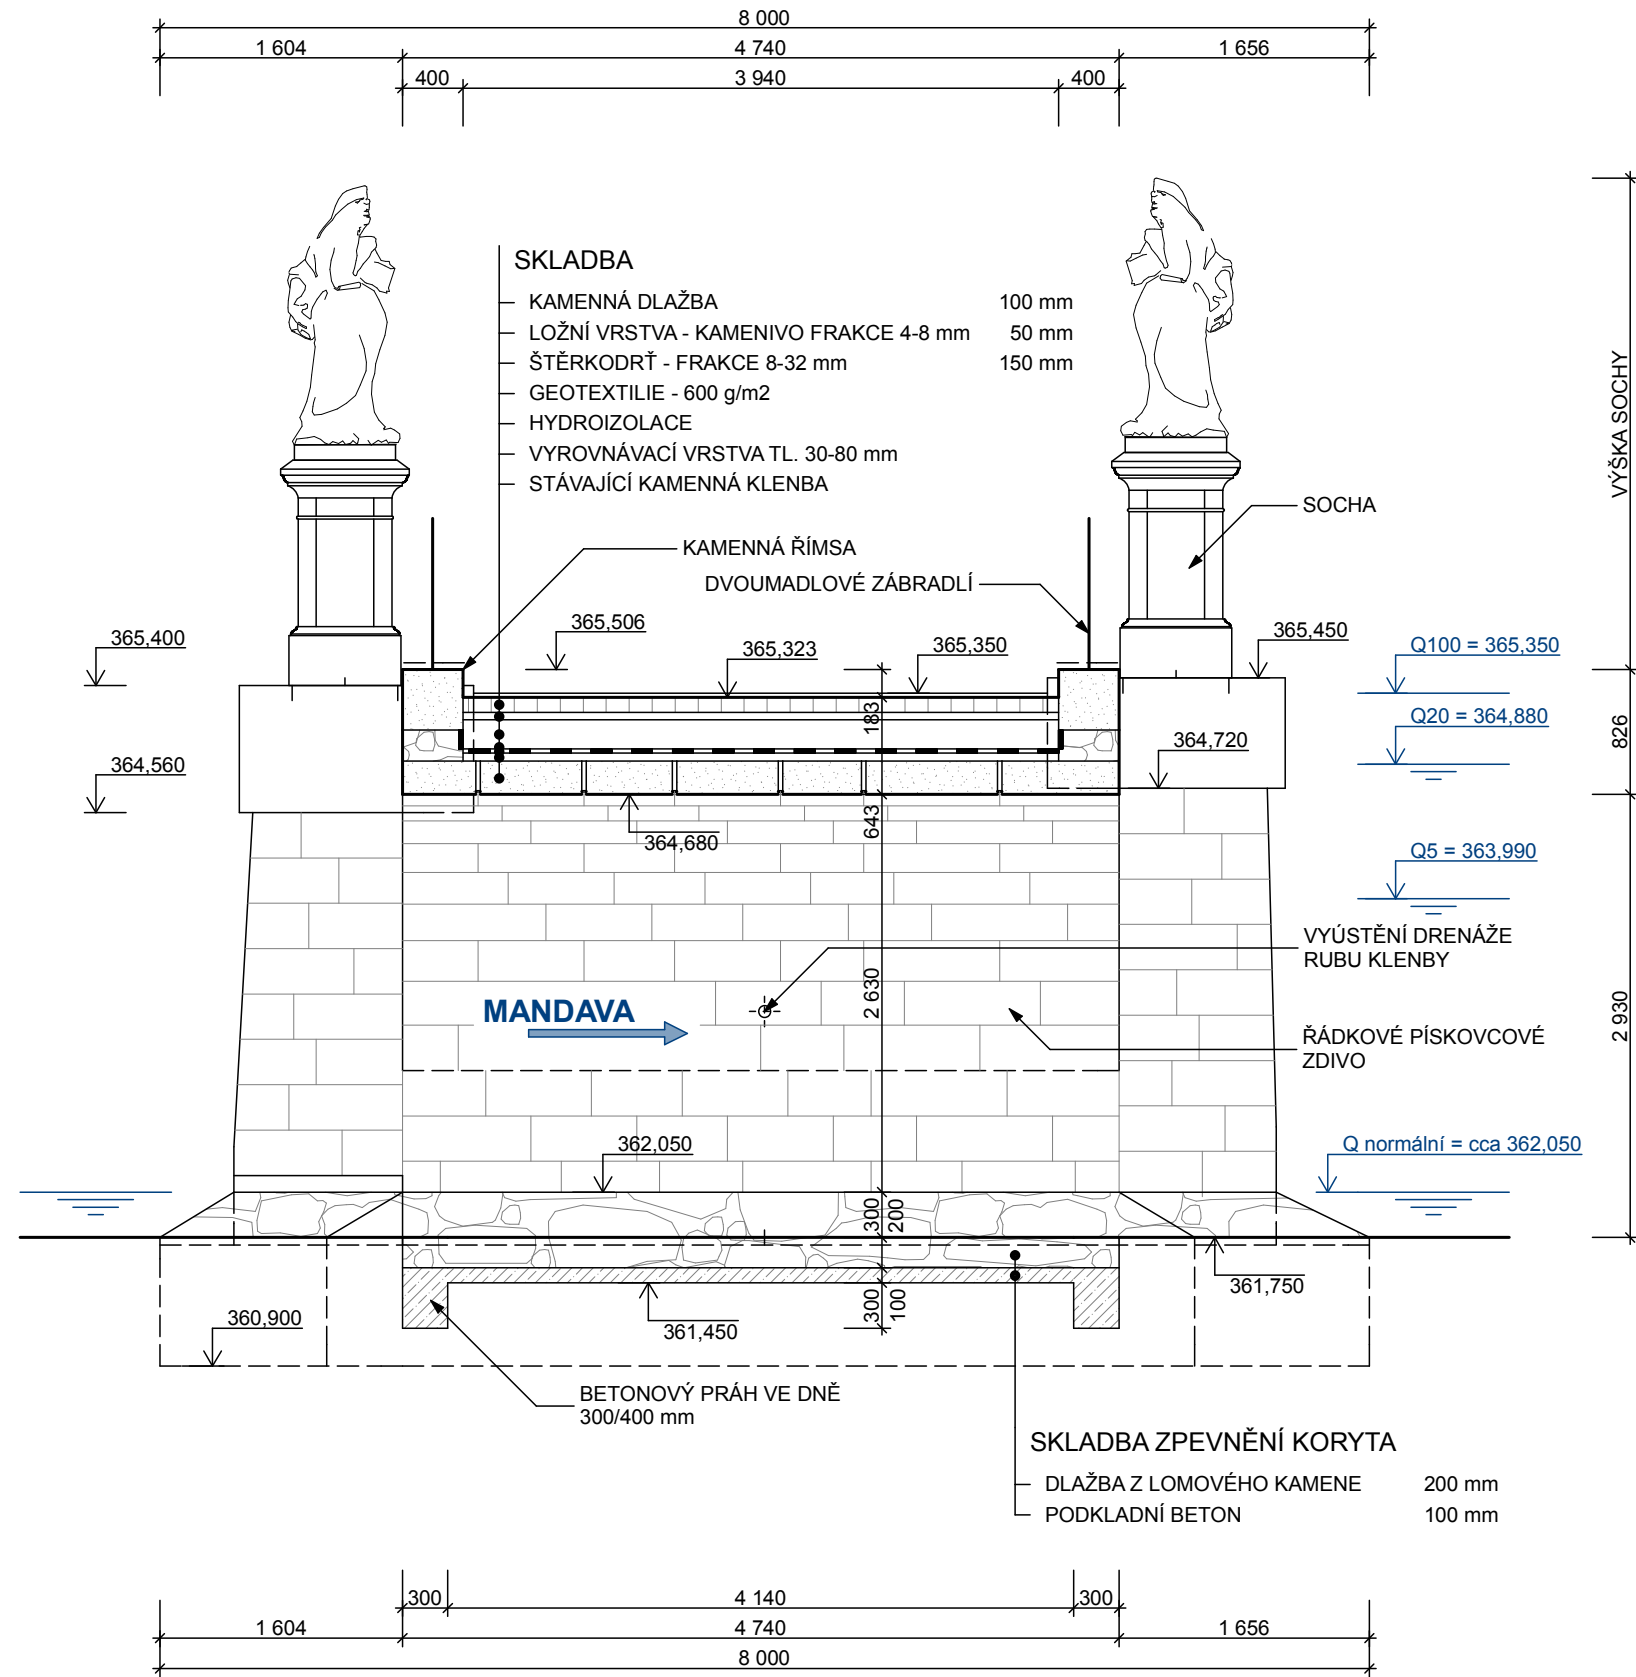

PŘÍČNÝ SKLON KAMENNÉ DLAŽBY - TVAR


MĚŘÍTKO 1:50

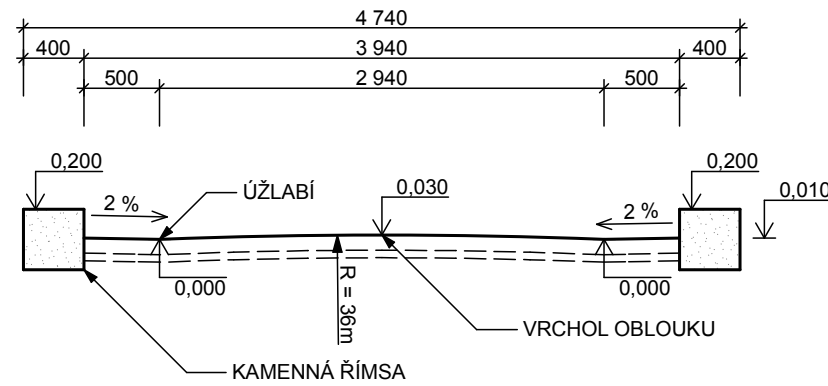

SOUŘADNICOVÝ SYSTÉM : S - JTSK
VÝŠKOVÝ SYSTÉM : Bpv

OBJEDNATEL:
MĚSTO RUMBURK
Tř. 9. května 1366/48, 408 01, Rumburk

STAVBA:
REKONSTRUKCE MOSTU ev.č. 31 ul. Vojtěcha Kováře, Rumburk 2-Horní Jindřichov

 	navrhl	ING. O. SVOBODA	investor	m. Rumburk
	vypracoval	ING. M. CODL	zak. číslo	2015-10-01
	zodp. projektant	ING. O. SVOBODA	datum	04/2016
			stupeň	PDPS
	objekt :	201.1 - REKONSTRUKCE MOSTU ev.č.31		
Ing. Ondřej Svoboda 51206, Benešov u Semil 7 tel: 603 811 693 ondrej.svoboda@volny.cz			měřítka	1:50
příloha:			č.přílohy:	paré :
PŘÍČNÉ ŘEZY - NOVÝ STAV			3.2	