



ZÁBRADLÍ - PŮDORYS

MÉRÍTKO 1:50

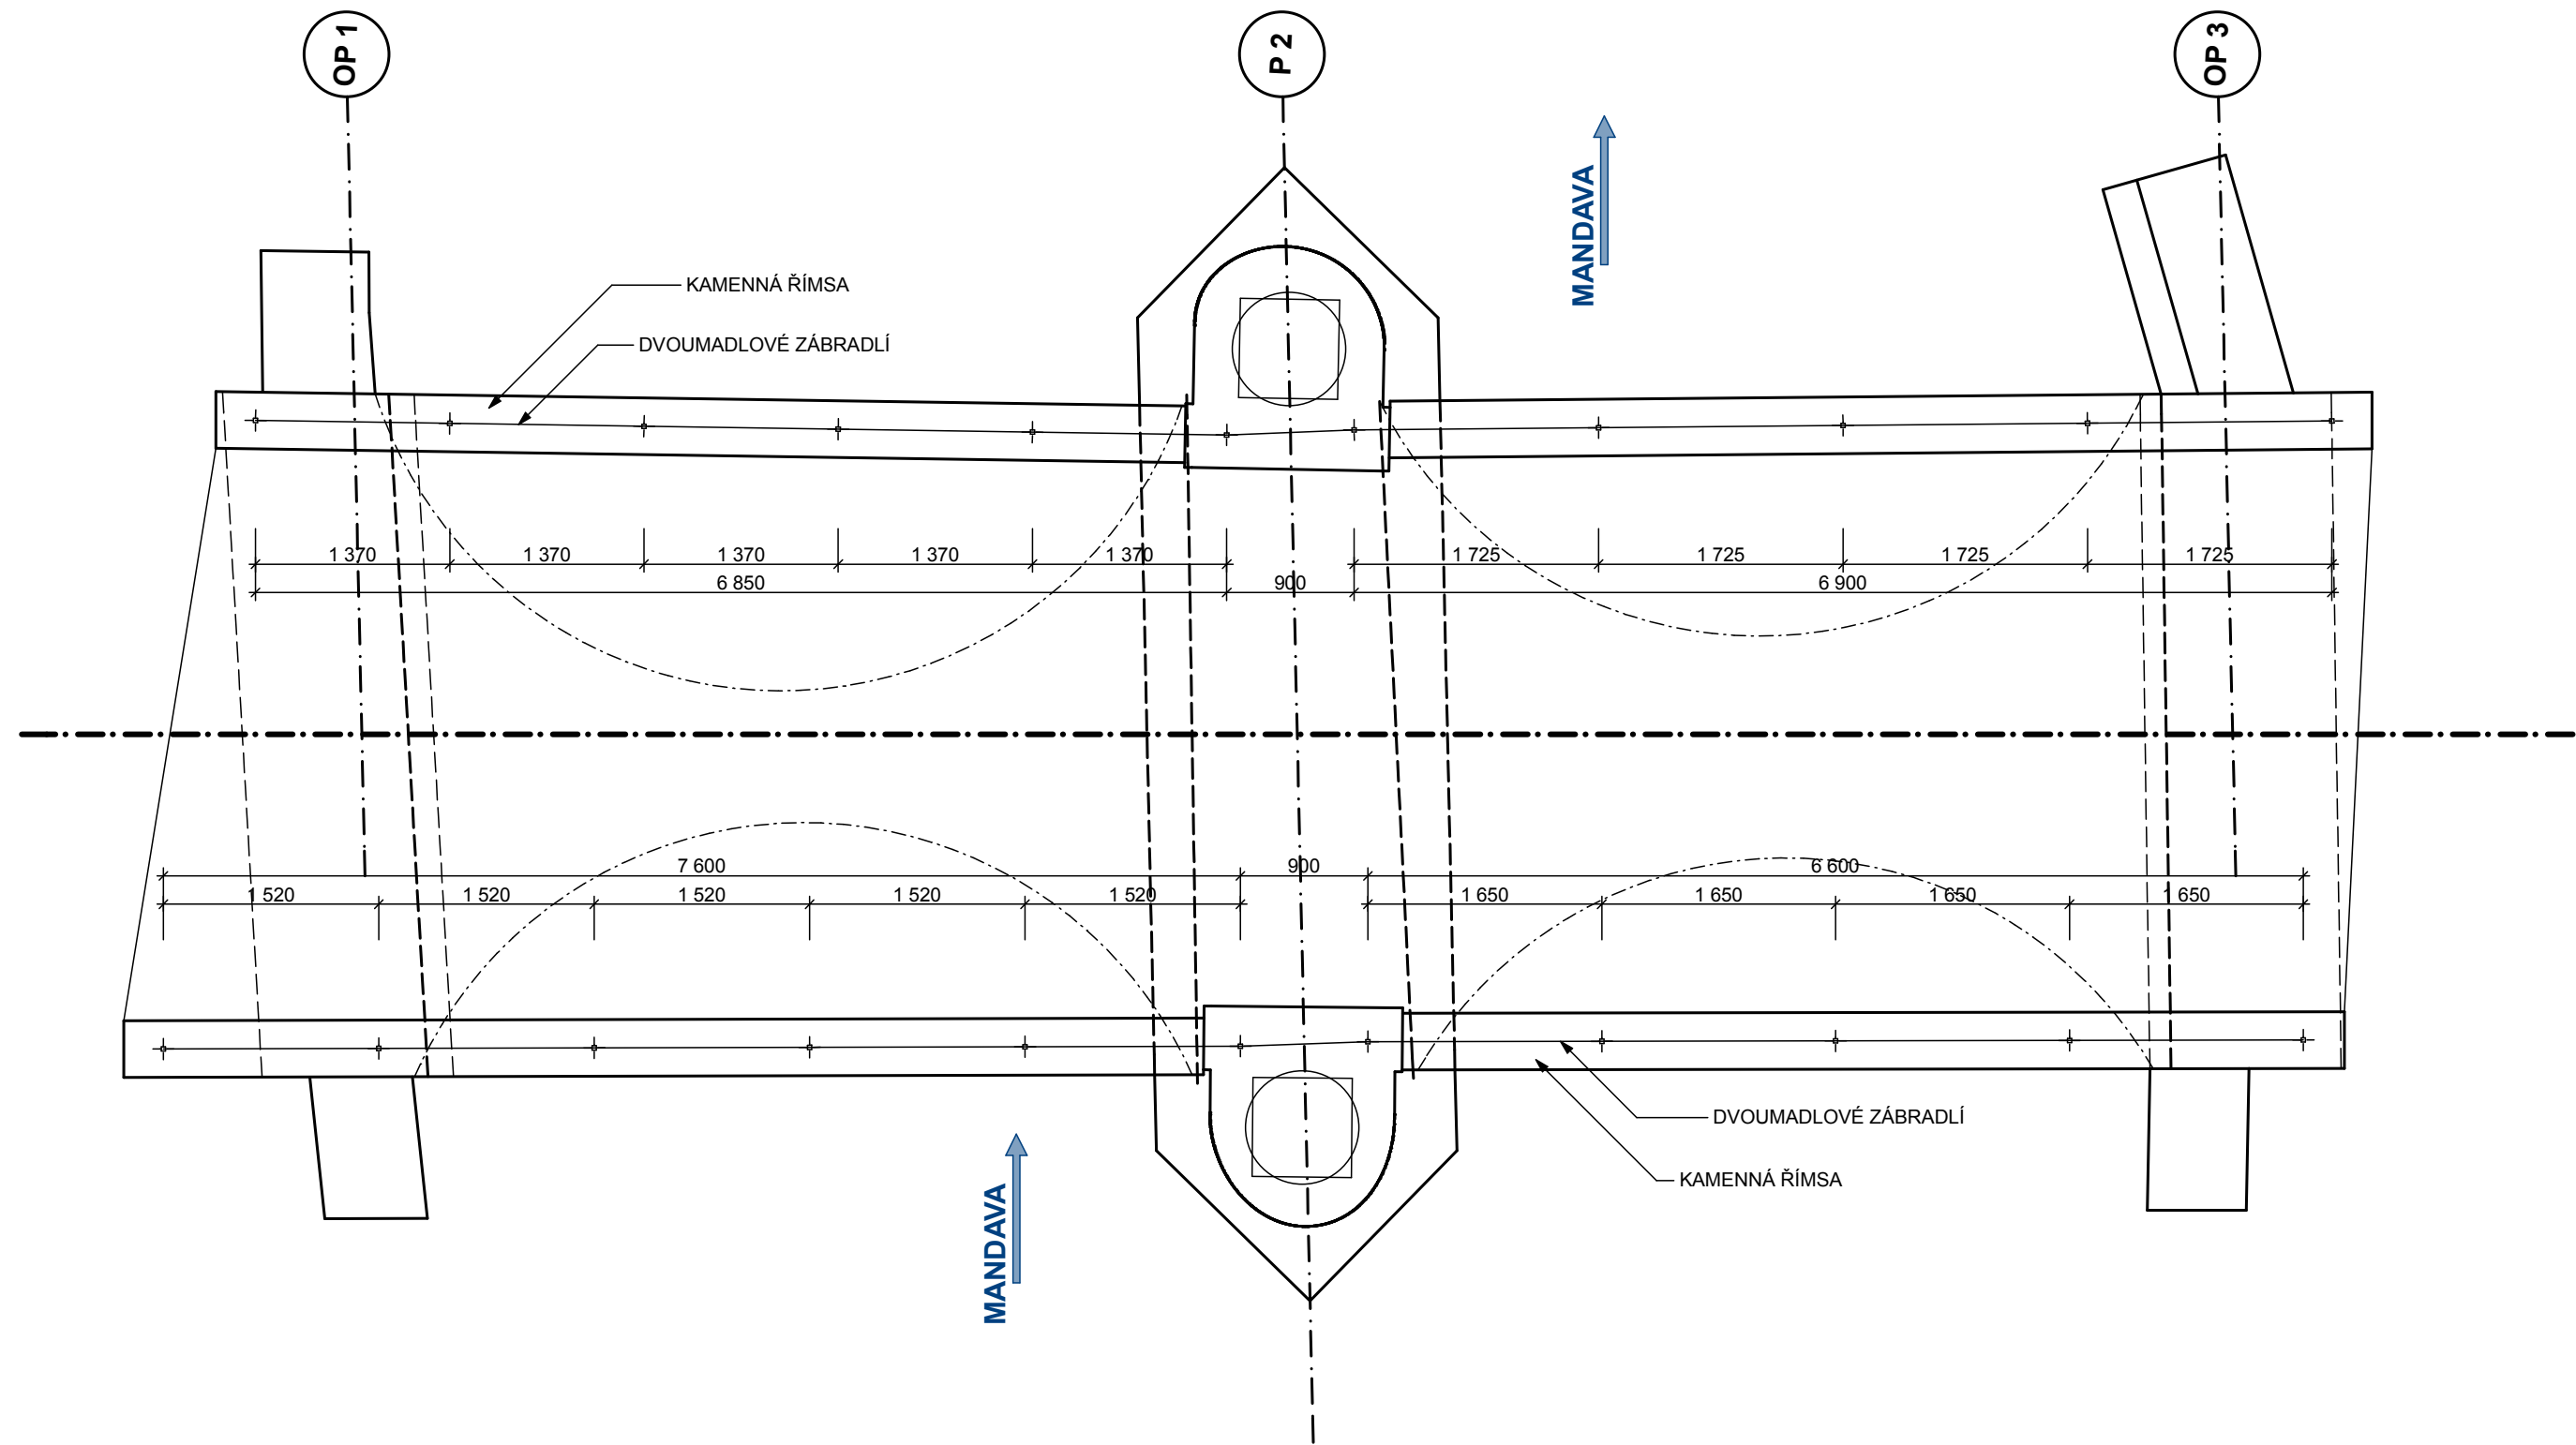


ZÁBRADLÍ - PODÉLNÝ ŘEZ

MÉRÍTKO 1:50

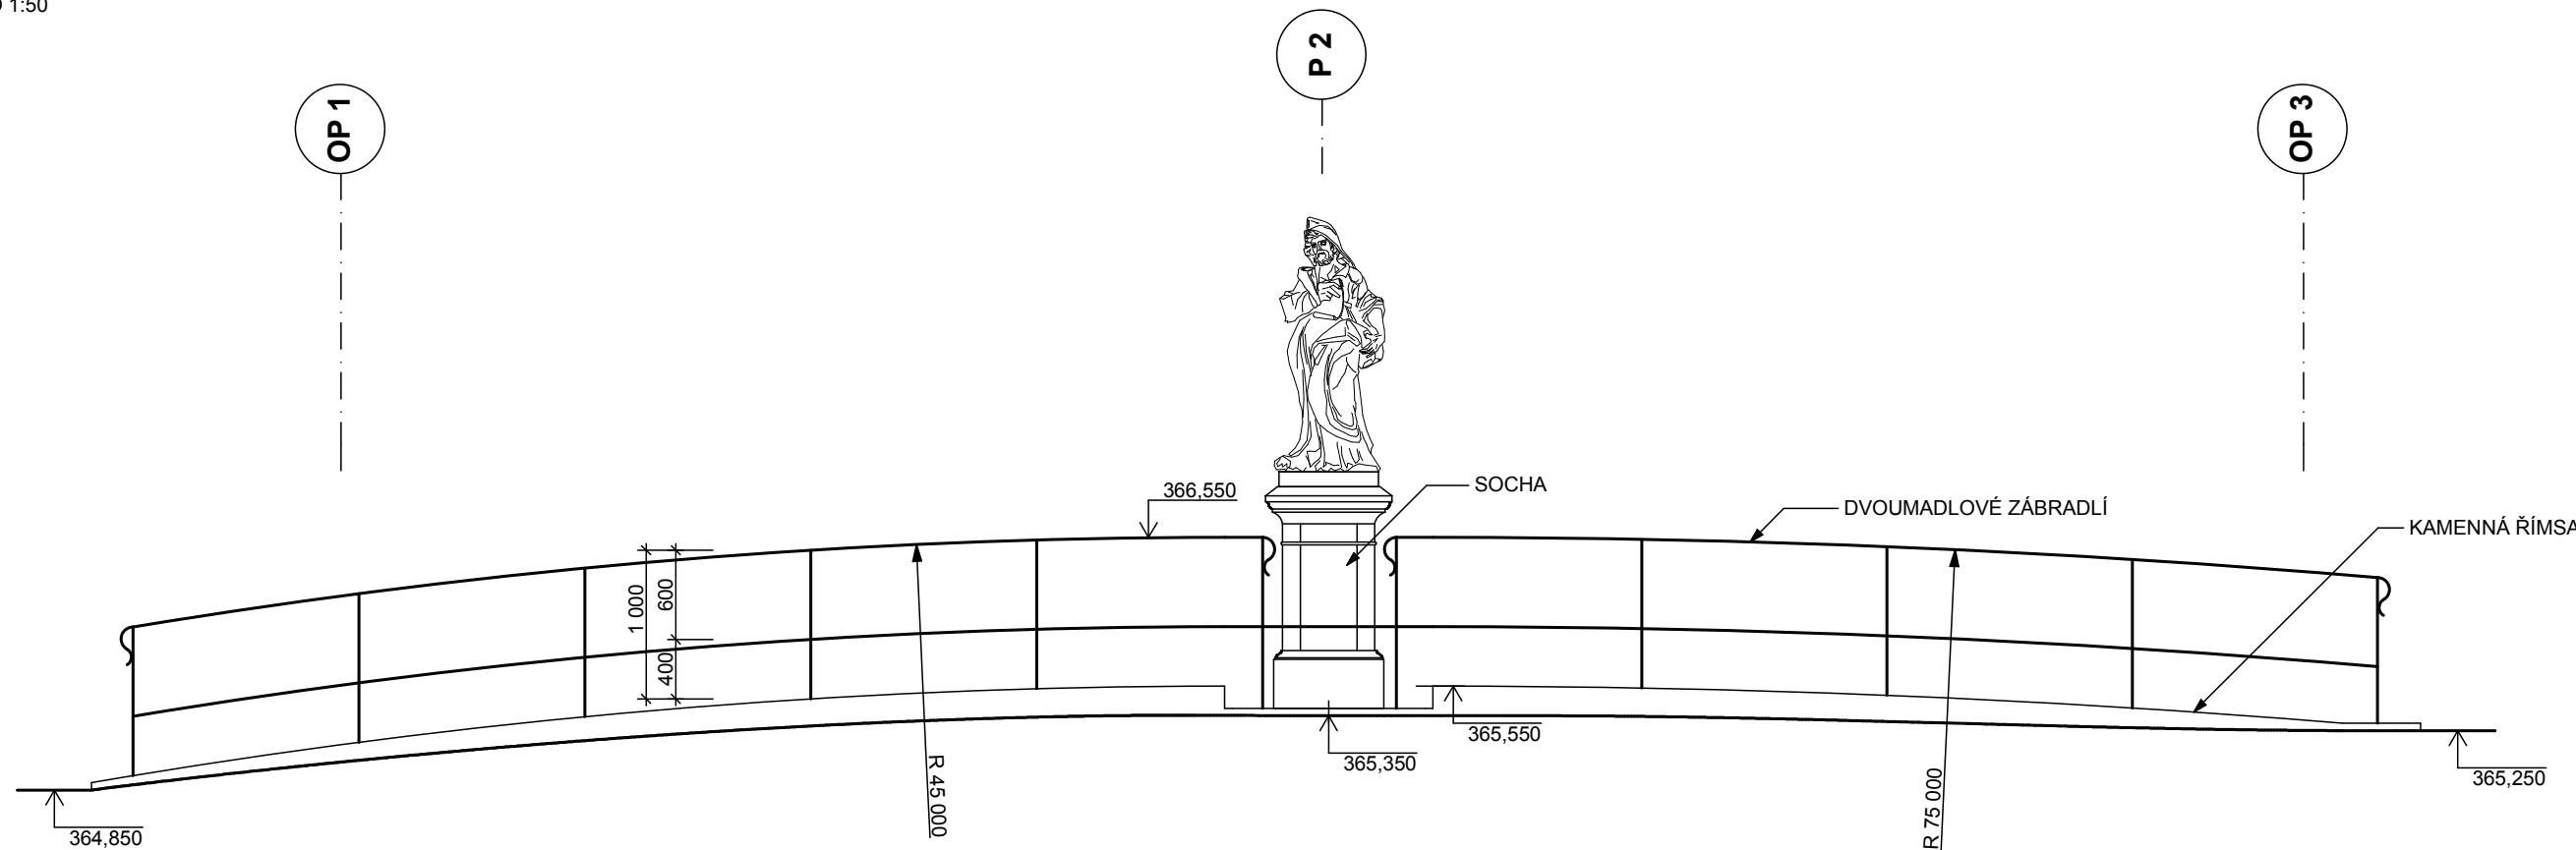


ZÁBRADLÍ - ŘEZ + POHLED

MÉRÍTKO 1:10

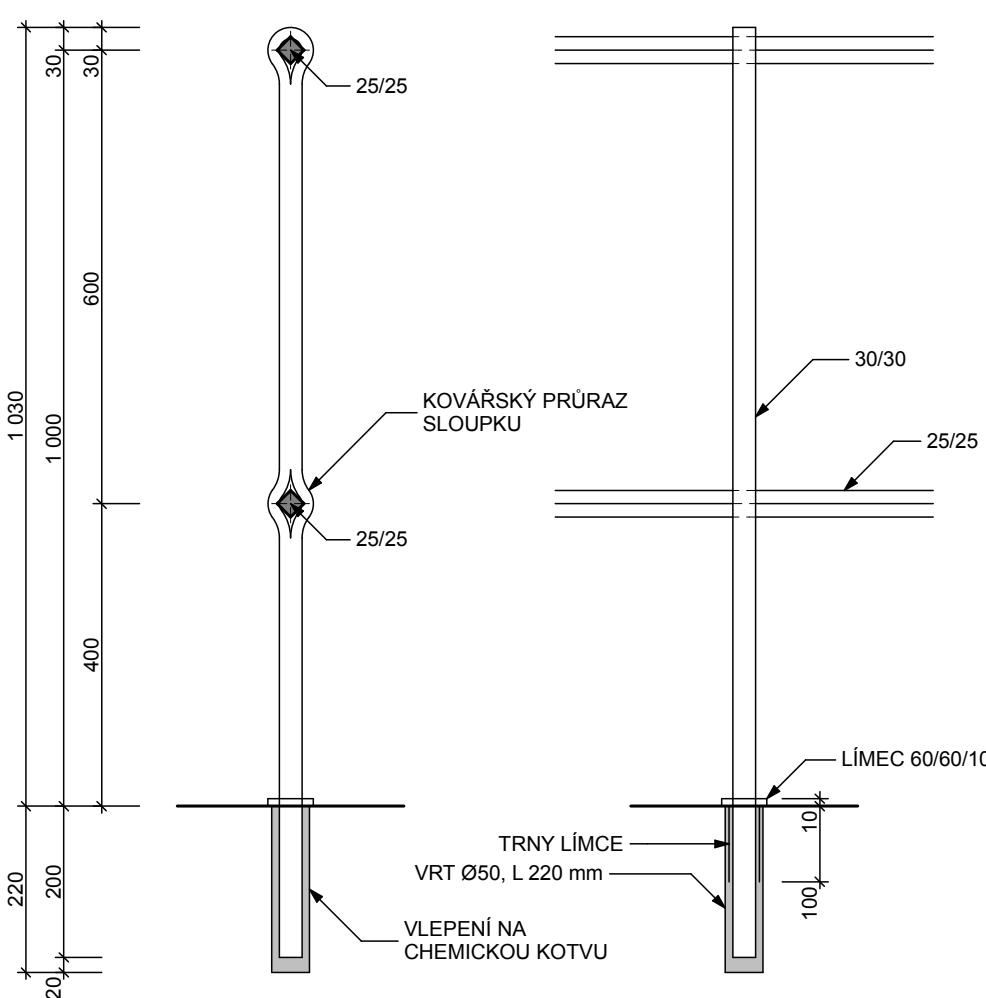


DETAIL LÍMCE

MÉRÍTKO 1:1

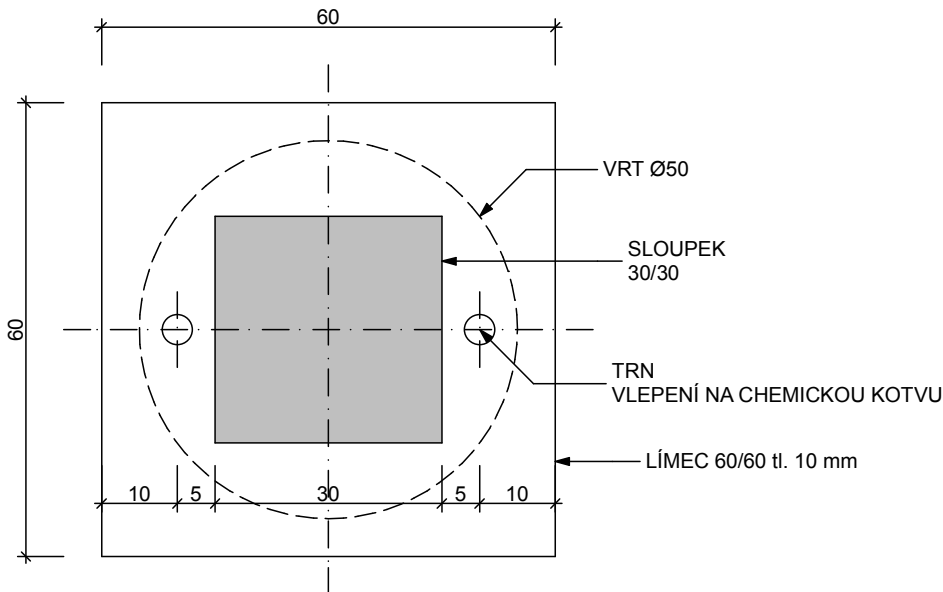

SOUŘADNICOVÝ SYSTÉM : S - JTSK
VÝŠKOVÝ SYSTÉM : Bpv

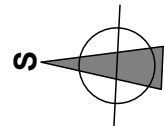

OBJEDNATEL:

MĚSTO RUMBURK

Tř. 9. května 1366/48, 408 01, Rumburk

STAVBA:

REKONSTRUKCE MOSTU ev.č. 31 ul. Vojtěcha Kováře, Rumburk 2-Horní Jindřichov

<div><div></div><div></div><div></div><div></div></div>	<div>navrhl</div> <div>vypracoval</div> <div>zodp. projektant</div>	<div>ING. O. SVOBODA</div> <div>ING. M. CODL</div> <div>ING. O. SVOBODA</div>	<div></div> <div>M. Codl</div> <div></div>	<div>investor</div> <div>zak. číslo</div> <div>datum</div> <div>stupeň</div> <div>měřitko</div> <div>č.přílohy:</div>	<div>m. Rumburk</div> <div>2015-10-01</div> <div>04/2016</div> <div>PDPS</div> <div>-</div> <div>paré :</div>
<div>objekt :</div> <div>201.1 - REKONSTRUKCE MOSTU ev.č.31</div>					
<div>Ing. Ondřej Svoboda 51206, Benešov u Semil 7 tel.: 603 811 693 ondrej.svoboda@volny.cz</div>	<div>příloha:</div>	<div>VÝKRES ZÁBRADLÍ</div>			<div>5</div>