



Výkres schodiště nový stav - řez

ŘEZ B1 NOVÉ KCE

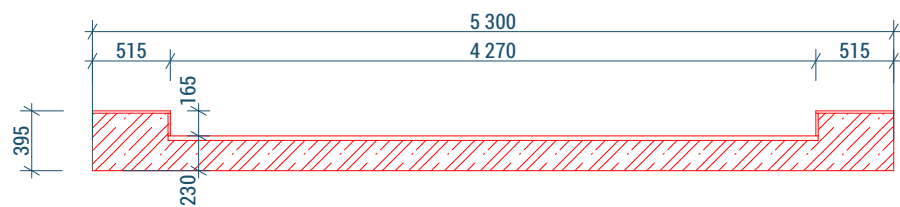

ŘEZ A1 NOVÉ KCE

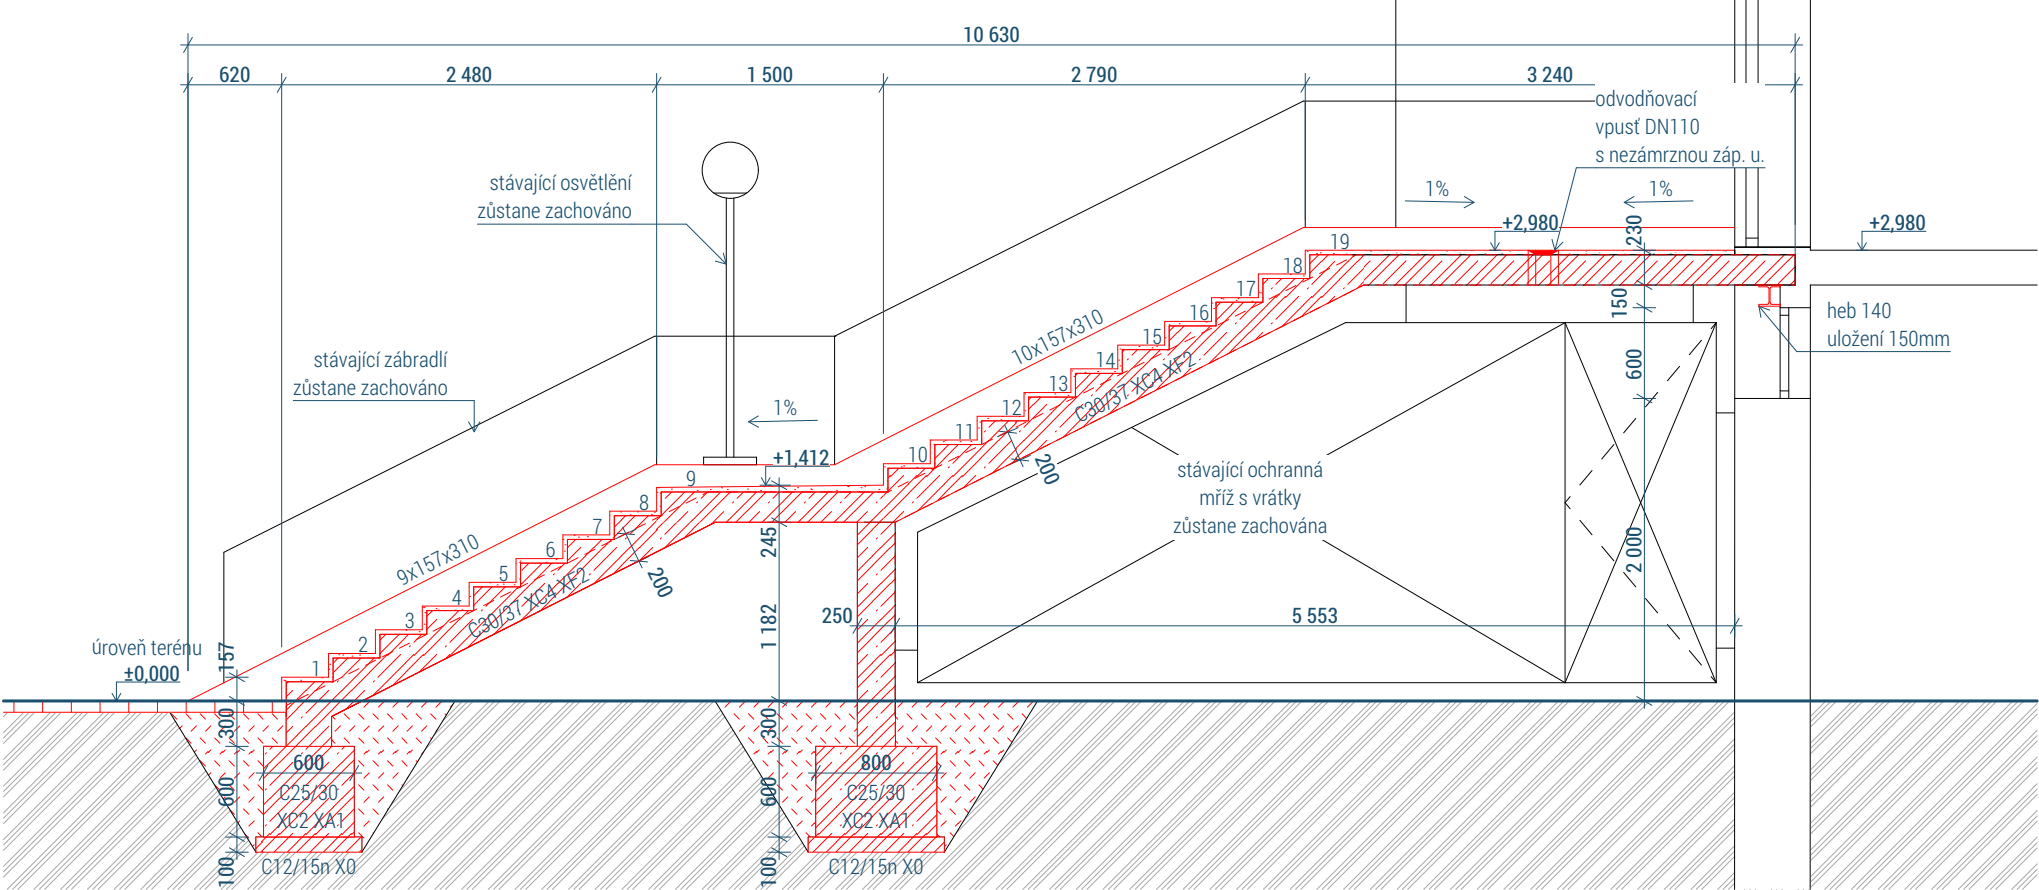

LEGENA BOURACÍCH PRACÍ

- STÁVAJÍCÍ ZACHOVANÉ OBJEKTY A PRVKY
- NOVÉ OBJEKTY A PRVKY

POZNÁMKY:

JEDNÁ SE O PŘÍSTAVBU KE STÁVAJÍCÍMU OBJEKTU, TUDÍŽ JE NUTNO S TOUTO SKUTEČNOSTÍ POČÍTAT A PEČLIVĚ PŘEMĚŘOVAT STÁVAJÍCÍ KONSTRUKCE. V PŘÍPADĚ NEJASNOSTÍ NERODLENĚ KONTAKTOVAT PROJEKTANTA OBJEKTU.

VEŠKERÉ MÍRY ZODPOVĚDNĚ KONTROLOVAT NA STAVBĚ. KÓTY NEJSOU NADŘAZENY ČARÁM, DŮLEŽITÉ JE LÍCOVÁNÍ A NÁVAZNOST KONSTRUKCÍ. MATERIÁLY A POVRCHOVÉ ÚPRAVY PROVÁDĚT PODLE VZORKU ODSOUHLASENÉHO ARCHITEKTEM.


NEDÍLNOU SOUČÁSTÍ VÝKRESOVÉ DOKUMENTACE JE TECHNICKÁ ZPRÁVA

NOSNÉ KONSTRUKCE OBJEKTU BUDOU PROVEDENY DLE PROVÁDĚCÍHO PROJEKTU D.1.2. STAVEBNĚ TECHNICKÁ ČÁST - STATIKA.


KAŽDÁ ZMĚNA PROJEKTU ČI POUŽITÉHO MATERIÁLU MUSÍ BÝT KONZULTOVÁNA S PROJEKTANTEM. MUSÍ BÝT DODRŽENÉ MONTÁŽNÍ A UŽIVATELSKÉ POKYNY DODAVATELŮ MATERIÁLŮ A TECHNOLOGIÍ.

PŘED VÝROBU DÍLENSKÝCH ČÁSTÍ STAVBY MUSÍ BÝT OVĚŘENY SKUTEČNÉ ROZMĚRY V MÍSTĚ OSAZENÍ PRVKŮ. TOTO ZAJISTÍ DODAVATEL STAVBY PŘÍPADNĚ SUBDODAVATEL ČÁSTÍ/TECHNOLOGIE.

SKLADBA SCHODIŠTĚ

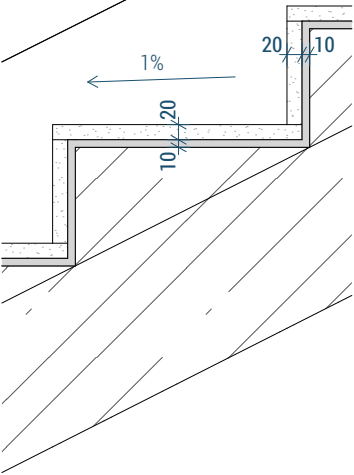

SKLADBA SCHODNICE

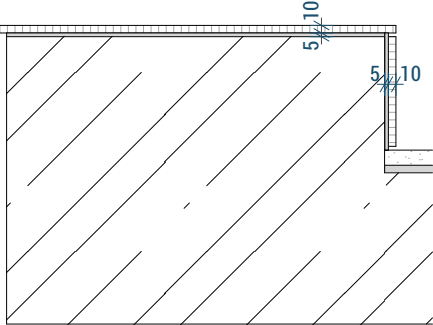

- SKLADBA SCHODNICE VSTUPNÍHO SCHODIŠTĚ
- KERAMICKÝ OBKLAD tl. 10 mm
- LEPIDLOVÉ LOŽE tl. 5 mm
- KCE SCHODIŠTĚ ŽB

- SKLADBA VSTUPNÍHO SCHODIŠTĚ
- KAMENNÝ OBKLAD tl. 20 mm
- LEPIDLOVÉ LOŽE tl. 10 mm
- KCE SCHODIŠTĚ ŽB

PROJEKT

Přestavba vstupního schodiště MěÚ Rumburk
parc. č. 3/1 k.ú. Rumburk

INVESTOR

Město Rumburk
IČO: 00261602

PROJEKTANT

MINERA stavební a obchodní společnost s.r.o.
Praha - Malá Strana
Říční 456/10, PSČ 118 00
IČO 480361613

MOTION construction s.r.o.
Karlovarská 284, Lubenec 437 83
T: 724 737 740
E: studio@mo-co.cz




VYPRACOVAL

Tomáš Zdeněk

ZODPOVĚDNÝ PROJEKTANT

Ing. Jiří Dvořák ČKAIT 0013777

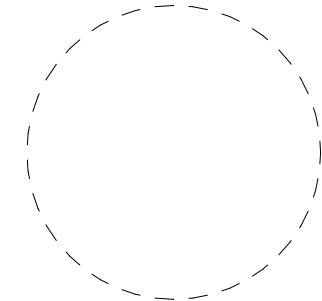

STUPEŇ
DPS

ČÁST
D.1.1 Architektonicko stavební řešení

VÝKRES
**Výkres schodiště
nový stav - řez**

DATUM 14.06.2019

REVIZE

MĚŘÍTKO
1:50, 1:10

PARÉ

ČÍSLO VÝKRESU

D.1.1.7