


Demolice - řez

POZNÁMKA:  
Veškeré prvky jako zábradlí, lampy, mříže pod schodištěm, vlajkové stožáry musí být demontovány a řádně uskladněny, pro opětovné využití na novém schodišti.

- LEGENA BOURACÍCH PRACÍ
- STÁVAJÍCÍ ZACHOVANÉ OBJEKTY A PRVKY
- DEMOLOVANÉ OBJEKTY A PRVKY

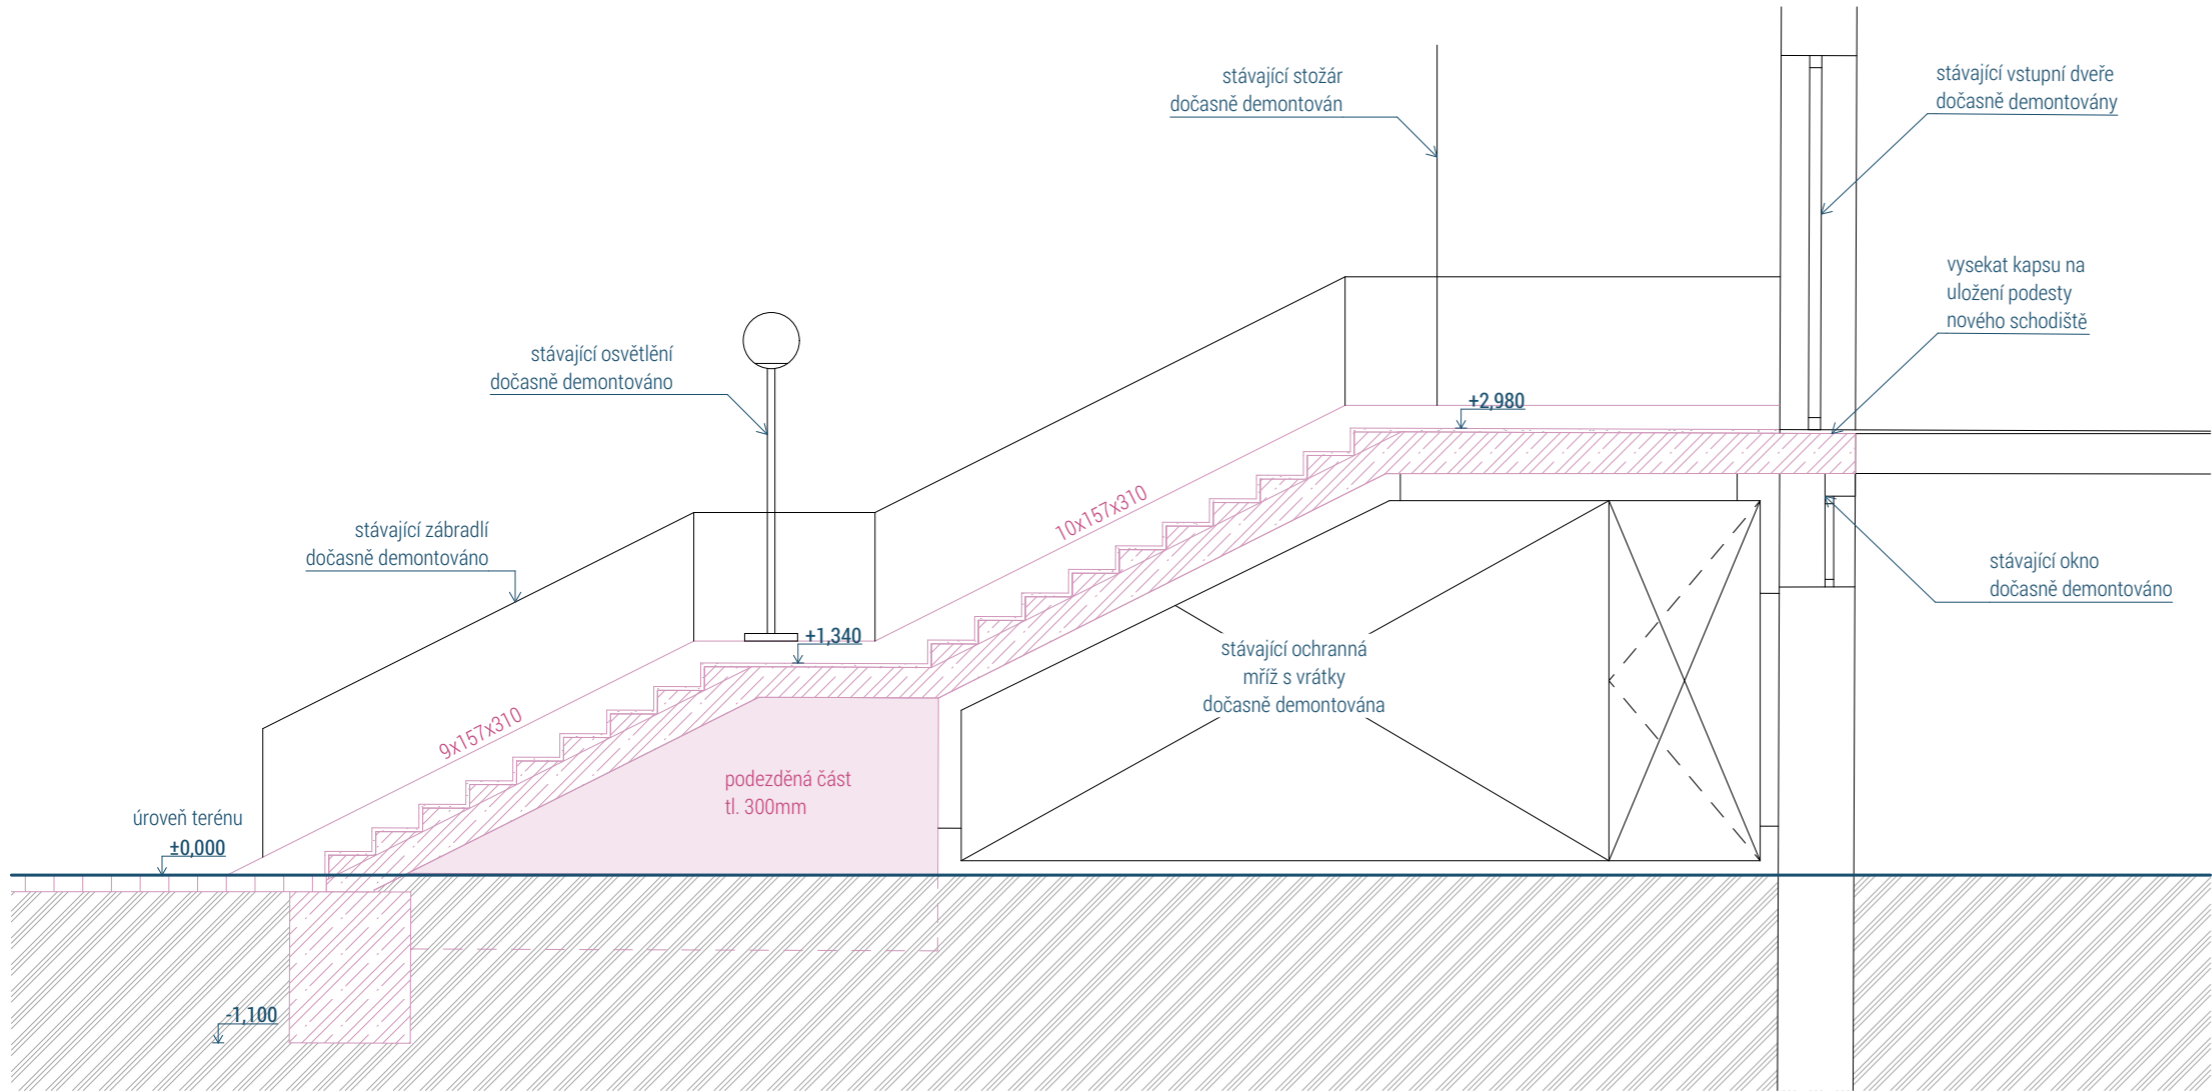

PROJEKT

Přestavba vstupního schodiště MěÚ  
Rumburk  
parc. č. 3/1 k.ú. Rumburk

INVESTOR

Město Rumburk  
IČO: 00261602

PROJEKTANT

MINERA stavební a obchodní  
společnost s.r.o.  
Praha - Malá Strana  
Říční 456/10, PSČ 118 00  
IČO 480361613

MOTION construction s.r.o.  
Karlovarská 284, Lubenec 437 83  
T: 724 737 740  
E: studio@mo-co.cz




VYPRACOVAL

Tomáš Zdeněk

ZODPOVĚDNÝ PROJEKTANT

Ing. Jiří Dvořák ČKAIT 0013777

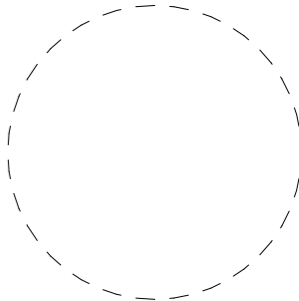

STUPEŇ

DPS

ČÁST

D.1.1 Architektonicko stavební řešení

VÝKRES

Demolice - řez

DATUM 14.06.2019

REVIZE

MĚŘÍTKO

1:50

PARÉ

ČÍSLO VÝKRESU

D.1.1.2