

Městský úřad Rumburk
třída 9. května 1366/48, 408 01 Rumburk
odbor stavební úřad – úsek silniční správní úřad

čj. OSÚ/22073-20/Tu OSÚ/3670-2020

zpracovatel: Ing. N. Turková

datum: 3. září 2020

Stavebník:

Město Rumburk, IČO 002 61 602, třída 9. května č. p. 1366/48, Rumburk 1, 408 01 Rumburk
v zastoupení Projektová kancelář VANER s.r.o., IČO 254 58 990, V Horkách č. p. 101/1, Liberec IX-Janův
Důl, 460 07 Liberec 7

ROZHODNUTÍ

Výroková část:

Dne 17.06.2020 podala právnická osoba, tj. Město Rumburk, IČO 002 61 602, třída 9. května č. p. 1366/48, Rumburk 1, 408 01 Rumburk, v zastoupení Projektová kancelář VANER s.r.o., IČO 254 58 990, V Horkách č. p. 101/1, Liberec IX-Janův Důl, 460 07 Liberec 7 (dále jen „stavebník“), žádost o vydání společného územního a stavebního povolení (dále jen „společné povolení“) pro stavbu „Most č. evid. M-19 ul. Sukova (u koupaliště), Rumburk“ (dále jen „stavební záměr“) na pozemku pozemková parcela číslo 1981/1, 2008/1, 2090, 2092, 2880 v katastrálním území Rumburk.

Městský úřad Rumburk, odbor stavební úřad - úsek silniční správní úřad, vykonávající působnost silničního správního úřadu a speciálního stavebního úřadu ve věcech silnic II. a III. třídy a veřejně přístupných účelových komunikací s výjimkou věcí, o kterých rozhoduje Ministerstvo dopravy nebo krajský úřad, a působnost speciálního stavebního úřadu ve věcech místních komunikací, v souladu s ustanovením § 40 odst. 4 písmeno a) zákona č. 13/1997 Sb., o pozemních komunikacích, v platném znění (dále jen „zákon o PK“), dále jako speciální stavební úřad příslušný podle § 15 odst. 1 písm. c) zákona č. 183/2006 Sb., o územním plánování a stavebním řádu (stavební zákon), ve znění pozdějších předpisů (dále jen „stavební zákon“), ve společném územním a stavebním řízení (dále jen „společné řízení“) přezkoumal podle ustanovení § 94j až 94p stavebního zákona žádost o společné povolení a podle § 94p odst. 2 stavebního zákona schvaluje stavební záměr, pro který:

vydává společné povolení.

Stavební záměr obsahuje:

Stavba je tvořena jedním stavebním objektem SO 201 Most přes Pstružný potok u koupaliště.

Jedná se o komplexní rekonstrukci mostu ve stávající poloze, vč. demolice původní konstrukce mostu. Nosnou konstrukci nového mostu bude tvořit jedno deskové pole z monolitického železobetonu lomené dle zakřivení a lomů toku. Nivelita i šířkové uspořádání nové části mostu respektuje stávající prostorové řešení křižovatky i vedení zaklopeného koryta potoku. Vozovka bude řešena jako živičná třívrstvá, a to s ohledem na možnost narovnání spádů v prostoru proměnlivého výškového řešení komunikace.

Délka mostu	3,6m
Výška mostu	1,82m nade dnem uprostřed rozpětí
Výška mostu	7,477 + 10,865m v rozvinuté ose opravované části zaklopení
Rozpětí pole	3,1m mezi osami uložení
Volná šířka na mostu	xx
Konstrukční výška	0,3m tloušťka nosné konstrukce
Stavební výška	0,45m tloušťka konstrukce včetně vozovky v ose mostu

Pro umístění a provedení stavebního záměru se stanoví tyto podmínky:

1. Stavební záměr bude umístěn na pozemku pozemková parcela číslo 1981/1, 2008/1, 2090, 2092, 2880 v katastrálním území Rumburk, jak je zakresleno v situačním výkresu v měřítku 1:100, který je nedílnou součástí tohoto rozhodnutí.
2. Bude provedena výstavba nového mostu přes místní vodoteč (SO 201), viz popis stavby výše a zpracovaná projektová dokumentace.
3. Zařízení staveniště bude s ohledem na rozsah prováděného stavebního záměru realizováno přímo v prostoru stavby. V případě zařízení staveniště většího rozsahu, bude toto realizováno dle dohody s dodavatelem stavby.
4. Stavební záměr bude proveden podle projektové dokumentace z měsíce prosince 2019, číslo zakázky 19-09-045, kterou vypracoval Ing. Tomáš Humpal, ČKAIT 0500735, autorizovaný inženýr pro mosty a inženýrské konstrukce, a která je přílohou tohoto rozhodnutí; případné změny nesmí být provedeny bez předchozího povolení speciálního stavebního úřadu. Projektant odpovídá za správnost, celistvost a úplnost a bezpečnost stavby provedené podle jím zpracované projektové dokumentace a proveditelnost stavby podle této dokumentace, jakož i za technickou a ekonomickou úroveň projektu, technologického zařízení včetně vlivů na životní prostředí.
5. Stavebník zajistí vytyčení prostorové polohy stavby oprávněným zeměměřičem.
6. Při provádění stavebního záměru je nutno dodržovat předpisy týkající se bezpečnosti práce a použitých technických zařízení na stavbě, zejména nařízení vlády č. 591/2006 Sb., o bližších minimálních požadavcích na bezpečnost a ochranu zdraví při práci na staveništích, ve znění pozdějších předpisů a zajistit ochranu zdraví a života osob na staveništi.
7. Při provádění stavebního záměru budou dodržena ustanovení vyhlášky č. 268/2009 Sb., o technických požadavcích na stavby, ve znění pozdějších předpisů.
8. Stavební záměr bude dokončen nejpozději do 2 let ode dne nabytí právní moci tohoto rozhodnutí.
9. Stavební záměr bude viditelně označena štítkem o jejím povolení (tabulka „Stavba povolena“). Štítek musí být chráněn před povětrnostními vlivy, aby údaje na něm uvedené zůstaly čitelné. Štítek je třeba ponechat na místě stavby do kolaudace stavby.
10. Stavebník je povinen vést přehledně záznamy o stavebním záměru (stavební deník). U staveb, kde jsou stavebníky organizace, příp. právnické osoby, musí být označeno, kdo je stavebníkem, kdo stavbu provádí, jméno stavbyvedoucího a doba provádění stavby.
11. Stavebník dále zajistí, aby na staveništi byla k dispozici ověřená projektová dokumentace stavebního záměru a všechny doklady týkající se prováděného stavebního záměru nebo jeho změny, popř. jejich kopie.
12. V případě, že stavba bude prováděna dodavatelsky, oznámí stavebník minimálně týden před zahájením realizace stavebního záměru speciálnímu stavebnímu úřadu název a sídlo dodavatele (jméno a příjmení stavbyvedoucího a stavebního dozoru, vč. telefonického kontaktu).
13. Staveniště bude vhodným způsobem ohrazeno tak, aby se zamezilo vstupu nepovolaných osob do staveniště. Staveniště bude ohraničeno zábranami, v noci nebo za snížené viditelnosti řádně osvětleno.
14. Stavebník oznámí speciálnímu stavebnímu úřadu termín zahájení stavby a tyto fáze výstavby pro provedení kontrolní prohlídky stavby:
 - převzetí staveniště
 - převzetí základové spáry
 - převzetí bednění a výztuže základů
 - převzetí bednění a výztuže dříků opěr
 - převzetí bednění a výztuže nosné konstrukce
 - převzetí silniční pláně
 - převzetí výztuže říms
 - převzetí vozovky
15. Před zahájením zemních prací je stavebník povinen zajistit vytyčení všech podzemních i nadzemních sítí, aby nedošlo k jejich případnému poškození.
16. Stavebním záměrem dotčené pozemky budou po ukončení stavebních prací uvedeny do původního stavu.

17. Stavebníkovi se ukládá v souladu s § 156 stavebního zákona, aby pro realizaci stavebního záměru byly použity jen takové výrobky, materiály a konstrukce, jejichž vlastnosti z hlediska způsobilosti stavby pro navržený účel zaručují, že stavba při správném provedení a běžné údržbě po dobu předpokládané existence splňuje základní požadavky stavby.
18. Stavebník je povinen ohlásit speciálnímu stavebnímu úřadu závady vzniklé při realizaci stavebního záměru, které ohrožují životy a zdraví osob nebo bezpečnost stavebního záměru, a to neprodleně po jejich zjištění.
19. Při nedodržení projektového řešení se stavebník vystavuje nebezpečí postihu finančními sankcemi dle § 178 - § 183 stavebního zákona.
20. Po dokončení stavby stavebník požádá podle § 122 stavebního zákona o vydání kolaudačního souhlasu. Žádost o kolaudační souhlas předloží stavebník v souladu s ustanovením § 196 odst. 1 stavebního zákona na předepsaném formuláři dle přílohy č. 12 vyhlášky 503/2006 Sb., o podrobnější úpravě územního rozhodování, územního opatření a stavebního řádu, ve znění pozdějších předpisů, kterou se provádějí některá ustanovení stavebního zákona ve věcech stavebního řádu, jakožto i přílohy v části B.
21. Spolu s žádostí o vydání kolaudačního souhlasu budou stavebnímu úřadu předloženy zejména následující doklady dle § 121 odst. 1 stavebního zákona:
- dokumentaci skutečného provedení stavebního záměru, pokud při jejím provádění došlo k nepodstatným odchylkám oproti ověřené projektové dokumentaci, společně s popisem a zdůvodněním provedených odchylek skutečného provedení stavby od ověřené projektové dokumentace.
 - dokumentace geodetické části skutečného provedení stavebního záměru
 - geometrický plán
 - závazná stanoviska dotčených orgánů k užívání stavebního záměru
 - oznámení stavebníka o dodavateli stavby
 - zápis o předání a převzetí stavby, pokud byl sepsán
 - doklady prokazující shodu vlastností použitých výrobků s požadavky na stavbu (§ 156 stavebního zákona)
 - certifikát autorizovaného inspektora, pokud byl vyhotoven
 - doklad o likvidaci odpadů vzniklých realizací stavebního záměru
 - opatření obecné povahy – stanovení místní úpravy provozu na pozemních komunikacích
 - vytyčovací výkres stavebního záměru před začátkem jeho realizace
 - doklady o výsledcích předepsaných zkoušek
 - stavební deník se záznamy pravidelných kontrolních prohlídek dle bodu 16
 - prohlášení oprávněné (autorizované) osoby, která zajišťovala odborné vedení realizace stavebního záměru k jeho dokončení
 - hlavní mostní prohlídka + mostní list
 - plná moc v případě zastupování stavebníka
22. Při realizaci stavebního záměru budou dodrženy podmínky obsažené v závazném stanovisku, stanovisko nebo vyjádření:
- a) **Městský úřad Rumburk, odbor životního prostředí (orgán ochrany ovzduší), čj. OŽP/9260-2020/mat ze dne 10.03.2020 OŽP 2-2020**
- Městský úřad Rumburk – obecní úřad obce s rozšířenou působností specifikovaný podle § 66 odst. 1 zákona č. 128/2000 Sb., o obcích (obecní zřízení), ve znění pozdějších předpisů jako místně příslušný obecní úřad obce s rozšířenou působností stanovený podle § 2 odst. 1 zákona č. 314/2002 Sb., o stanovení obcí s pověřeným obecním úřadem a stanovení obcí s rozšířenou působností, ve znění pozdějších předpisů a současně místně příslušný správní orgán podle § 11 odst. 1 písm. b)

zákona č. 500/2004 Sb., správní řád, ve znění pozdějších předpisů, dále jako věcně příslušný orgán ochrany ovzduší podle § 27 odst. 1 písm. f) zákona č. 201/2012 Sb., o ochraně ovzduší, ve znění pozdějších předpisů, konkrétně jeho odbor životního prostředí,

vydává závazné stanovisko

právník osobě – Město Rumburk, IČO 002 61 602, Třída 9. května 1366/48, 408 01 Rumburk, podle § 11 odst. 3 zákona č. 201/2012 Sb. o ochraně ovzduší, ve znění pozdějších předpisů, a s použitím ust. § 149 odst. 1 zákona č. 500/2004 Sb., správní řád, ve znění pozdějších předpisů, k umístění stavby stacionárního zdroje: „Most ev. č. 19 ul. Sukova, Rumburk – most v křižovatce ulic Sukova Lesní“ umístěné na p. p. č. KN 1981/1, 2008/1, 2008/3, 2090, 2091, 2092 a na p. p. č. 2880 vše v k. ú. Rumburk, nemá připomínek a k provedení stavby stacionárního zdroje: „Most ev. č. 19 ul. Sukova, Rumburk – most v křižovatce ulic Sukova Lesní“ umístěné na p. p. č. KN 1981/1, 2008/1, 2008/3, 2090, 2091, 2092 a na p. p. č. 2880 vše v k. ú. Rumburk, nemá připomínek při splnění následující podmínky:

- v době realizace záměru bude vhodnými prostředky minimalizována sekundární prašnost. Vnášení tuhých znečišťujících látek do ovzduší je třeba snižovat a vyloučit v maximální míře, která je prakticky dosažitelná, tj. na všech místech a při operacích, kde dochází k emisím tuhých znečišťujících látek do ovzduší (dle povahy procesu např. vodní clona, skrápění, odprašovací nebo mlžící zařízení atd.). Dopravní prostředky budou řádně očištěny před vjezdem na veřejnou komunikaci a přepravovaný materiál bude řádně zajištěn před vnosem do ovzduší (neplnit až po okraj, popř. zaplachtování).

b) Městský úřad Rumburk, odbor životního prostředí (veřejné správy v oblasti odpadového hospodářství) čj. OŽP/9260-2020 Dami ze dne 27.04.2020 OŽP/2-2020

Městský úřad Rumburk – obecní úřad obce s rozšířenou působností, specifikovaný podle § 66 odstavce 1 zákona č. 128/2000 Sb., o obcích (obecní zřízení), ve znění pozdějších předpisů jako místně příslušný obecní úřad obce s rozšířenou působností stanovený podle § 2 odstavce 1 zákona č. 314/2002 Sb., o stanovení obcí s pověřeným obecním úřadem a stanovení obcí s rozšířenou působností, ve znění pozdějších předpisů a současně podle § 11 odst. 1, písm. b) zákona č. 500/2004 Sb., správní řád, ve znění pozdějších předpisů, konkrétně jeho odbor životního prostředí, jako příslušný orgán veřejné správy v oblasti odpadového hospodářství podle § 71 písm. k) zákona č. 185/2001 Sb., o odpadech a o změně některých dalších zákonů, ve znění pozdějších předpisů (dále jen „zákon o odpadech“), právník osobě – Město Rumburk, IČO 002 61 602, Třída 9. května 1366/48, 408 01 Rumburk dle § 79 odst. 4 zákona o odpadech a současně s použitím ustanovení § 149 odst. 1 zákona č. 500/2004 Sb., správní řád, ve znění pozdějších předpisů,

vydává závazné stanovisko

ke společnému povolení stavby: „Most ev. č. 19 ul. Sukova, Rumburk – most v křižovatce ulic Sukova Lesní“ umístěné na p. p. č. KN 1981/1, 2008/1, 2008/3, 2090, 2091, 2092 a na p. p. č. 2880 vše v k. ú. Rumburk, souhlasí za následujících podmínek:

- Zemina (výkopek, ornice) vzniklá při realizaci výše citované stavby, bude využita na terénní úpravy v okolí stavby. V případě přebytku, bude předána oprávněné osobě k odstranění.
- Veškeré vyprodukované odpady (např. beton, asfaltový obrus, kovy, obaly od stavebních a nátěrových hmot, polystyren, plasty, směsný odpad apod.) budou předávány pouze oprávněné osobě k odstranění (§ 12 odst. 3 zákona o odpadech) nebo zpětně využity.
- Po dokončení stavby předloží stavebník, případně jím pověřená osoba na Městský úřad Rumburk, odbor životního prostředí doklady, o využití nebo odstranění odpadů vzniklých realizací výše uvedené stavby.

c) Městský úřad Rumburk, odbor životního prostředí (vodoprávní úřad), čj. OŽP/8081-2020 pats ze dne 24.02.2020 OŽP/1218-2020

Městský úřad Rumburk – obecní úřad obce s rozšířenou působností specifikovaný podle § 66 odst. 1 zákona č. 128/2000 Sb., o obcích (obecní zřízení), v platném znění jako místně příslušný obecní úřad obce s rozšířenou působností stanovený podle § 2 odst. 1 zákona č. 314/2002 Sb., o stanovení obcí s pověřeným obecním úřadem a stanovení obcí s rozšířenou působností, v platném znění a současně místně příslušný správní orgán podle § 11 odst. 1 písm. b) zákona č. 500/2004 Sb., správní řád, v

platném znění, dále jako věcně příslušný vodoprávní úřad podle § 104 odst. 2 písm. c) zákona č. 254/2001 Sb., o vodách a o změně některých zákonů (vodní zákon), v platném znění a současně podle § 106 zákona č. 254/2001 Sb., o vodách a o změně některých zákonů (vodní zákon), v platném znění, konkrétně jeho odbor životního prostředí,

uděluje

právnícké osobě: Město Rumburk, IČO 002 61 602, Třída 9. května 1366/48, 408 01 Rumburk dle § 17 odstavce 1 písm. a), písm. c) zákona č. 254/2001 Sb., o vodách a o změně některých zákonů (vodní zákon), v platném znění a současně s použitím ustanovení § 149 odst. 1 zákona č. 500/2004 Sb., správní řád, v platném znění,

souhlas

ke stavbě: „Rekonstrukce mostu evid. č. M-19 ul. Sukova, Rumburk“ umístěné na p. p.č. KN 1981/1, 2008/1, 2008/3, 2090, 2091, 2092 a 2880 vše v k. ú. Rumburk, souhlas se vydává za těchto podmínek:

- Zahájení a ukončení prací bude s předstihem (min. 7 dní) oznámeno Povodí Ohře, státní podnik, provozu Česká Lípa.
- Během provádění prací nesmí dojít ke znečištění povrchových a podzemních vod látkami závadnými vodám.
- Po kompletním ukončení prací bude přizván pracovník provozního střediska Česká Lípa ke kontrole provedení stavby a konečný stav bude tímto pracovníkem protokolárně odsouhlasen.
- V blízkosti vodního toku nebudou skladovány snadno rozpojitelné a odplavitelné materiály ani látky závadné vodám, pokud nebudou zabezpečeny před průtoky velkých vod.
- V rámci provádění stavby nedojde k narušení zakrytého profilu vodního toku před mostem a narušení opevnění koryta vodního toku na výtok z mostu. Případné poškození bude neprodleně hlášeno Povodí Ohře, st. podniku, provozu Česká Lípa a uvedeno do náležitého stavu.
- Se závodem Terezín bude do stavebního řízení vyřešeno užívání pozemku p. p.č. 2092 v k.ú. Rumburk, se kterým má právo hospodařit Povodí Ohře, státní podnik, po dobu stavby a budoucí majetkoprávní vypořádání stavbou trvale dotčených pozemků. Konkrétní způsob vypořádání bude dohodnut před vypracováním návrhu smlouvy.
- Po dobu stavby bude vypracován havarijný plán dle vyhlášky č. 450/2005 Sb. v platném znění, a povodňový plán dle TNV 75 2931. Tyto plány budou po výběru zhotovitele předloženy Povodí Ohře, státní podnik, závodu Terezín předloženy k vyjádření. Následně bude havarijný plán předložen ke schválení příslušnému vodoprávnímu úřadu a povodňový plán příslušné obci k potvrzení souladu s povodňovým plánem obce. To vše před zahájením akce.
- Koryto vodního toku nebude znečištěno stavebním materiálem. Veškerý stavební materiál napadaný do koryta vodního toku bude neprodleně odstraněn.
- Ve dně vodního toku bude navržena kamenná dlažba tl. 200 mm do betonu tl. 100 mm.

d) Městský úřad Rumburk, odbor životního prostředí (orgán ochrany přírody), čj. OŽP/9260-2020/sop ze dne 18.05.2020 OŽP/2-2020

Městský úřad Rumburk – obecní úřad obce s rozšířenou působností specifikovaný podle § 66 odst. 1 zákona č. 128/2000 Sb., o obcích (obecní zřízení), v platném znění jako místně příslušný správní úřad, stanovený podle § 2 odst. 1 zákona č. 314/2002 Sb., o stanovení obcí s pověřeným úřadem a stanovení obcí s rozšířenou působností, v platném znění a současně podle § 11 odst. 1 písm. b) zákona č. 500/2004 Sb., správní řád v platném znění, konkrétně jeho odbor životního prostředí, jako orgán ochrany přírody podle § 75 odstavce 1 písm. c) zákona č. 114/1992 Sb., o ochraně přírody a krajiny, v platném znění a současně věcně příslušný orgán ochrany přírody podle § 77 odst. 1 písm. a) zákona č. 114/1992 Sb., o ochraně přírody a krajiny, v platném znění,

vydává závazné stanovisko

právnícké osobě – Město Rumburk, IČO 002 61 602, Třída 9. května 1366/48, 408 01 Rumburk, podle § 11 odst. 3 zákona č. 201/2012 Sb. o ochraně ovzduší, ve znění pozdějších předpisů, a s použitím ust. § 149 odst. 1 zákona č. 500/2004 Sb., správní řád, ve znění pozdějších předpisů, ke společnému

povolení stavby: „Most ev. č. 19 ul. Sukova, Rumburk – most v křižovatce ulic Sukova Lesní“ umístěné na p. p. č. KN 1981/1, 2008/1, 2008/3, 2090, 2091, 2092 a na p. p. č. 2880 vše v k. ú. Rumburk a souhlasí se zásahem do významného krajinného prvku dle § 4 odst. 2 zákona číslo 114/1992 Sb., o ochraně přírody a krajiny, v platném znění, za následujících podmínek:

1. Stavbou nedojde k významnému omezení ekologicko-stabilizační funkce významného krajinného prvku ani k jeho výraznému poškození nebo zničení,
2. Zásah do výše uvedeného významného krajinného prvku proběhne pouze v rozsahu nezbytně nutném k realizaci akce „Most ev. č. 19 ul. Sukova, Rumburk – most v křižovatce ulic Sukova Lesní“, práce budou prováděny s maximální šetrností k přírodnímu prostředí.
3. Je nutné dodržet technickou normu při provádění prací dle ČSN 83 9061 - Technologie vegetačních úprav v krajině - Ochrana stromů, porostů a vegetačních ploch při stavebních pracích, zejména pak bod 4.10 Ochrana kořenového prostoru při výkopech rýh.
4. Bude zabráněno jakékoli kontaminaci toku (např. pohonnými látkami, mazivy apod.),
5. Práce nebudou realizovány v obdobích s možným kyslíkovým deficitem, způsobeným malými průtoky vodního toku.
6. Bude postupováno podle § 5 odst. 3 zákona, a to tak, aby nedocházelo k nadměrnému úhynu rostlin a zraňování nebo úhynu živočichů nebo ničení jejich biotopů, kterému lze zabránit technicky i ekonomicky dostupnými prostředky.
7. Během prací nebude ve vodním toku zcela přerušen průtok vody.

e) Městský úřad Rumburk, silniční správní úřad, čj. OSU-SSU/9615-20/253-2020/Tu ze dne 04.03.2020

Městský úřad Rumburk, odbor stavební úřad – úsek silniční správní úřad, obecní úřad s rozšířenou působností specifikovaný podle ustanovení § 66 odst. 1 zákona č. 128/2000 Sb., o obcích (obecní zřízení), v platném znění, jako místně příslušný obecní úřad obce s rozšířenou působností stanovený v souladu s ustanovením § 2 odst. 1 zákona č. 314/2002 Sb., o stanovení obcí s pověřeným obecním úřadem a stanovení obcí s rozšířenou působností, v platném znění a současně místně příslušný správní orgán v souladu s ustanovením § 11 odst. 1 písm. b) zákona č. 500/2004 Sb., správní řád, v platném znění, (dále jen „*správní řád*“), dále jako věcně příslušný silniční správní úřad vykonávající působnost silničního správního úřadu a speciálního stavebního úřadu ve věcech silnic II. a III. třídy a veřejně přístupných účelových komunikací s výjimkou věcí, o kterých rozhoduje Ministerstvo dopravy nebo krajský úřad a působnost speciálního stavebního úřadu ve věcech místních komunikací, v souladu s ustanovením § 40 odst. 4 písmeno a) zákona č. 13/1997 Sb., o pozemních komunikacích, v platném znění, dále v souladu s ustanovením § 44 odst. 1 téhož zákona, (dále jen „*zákon o PK*“ a „*správní orgán*“), na základě žádosti právnické osoby, tj. firmy pozdějších předpisů (dále jen „*zákon o PK*“ a „*správní orgán*“), na základě žádosti právnické osoby, tj. Město Rumburk, IČO 002 61 602, se sídlem v Rumburku, tř. 9. května 1366/48, o vydání závazného stanoviska ke společnému územnímu a stavebnímu řízení pro stavbu „Most evid. Č. 19 ul. Sukova, Rumburk“

vydává souhlasné závazné stanovisko

ke spojenému územnímu a stavebnímu řízení na stavbu „Připojení průmyslového parku na silnici II/263, k. ú. Horní Jindřichov“, při splnění níže uvedených podmínek:

- V minimálně 30 denním předstihu před zahájením stavebních prací se zásahem silničního pozemku si stavebník zajistí na odboru stavební úřad – úsek silniční správní úřad MěÚ Rumburk povolení ke zvláštnímu užívání komunikace v souladu s ustanovením § 25 zákona o PK. Součástí této žádosti bude souhlas Krajského ředitelství policie, územní odbor Děčín, dopravní inspektorát.
- Při provádění prací nesmí docházet ke znečišťování či jinému poškození komunikace ani ostatního silničního příslušenství, nesmí dojít ke zhoršení odtokových poměrů v dotčeném úseku, vč. přilehlých pozemků a staveb.
- V případě, že uvažovaná stavba vyvolá potřebu dopravního omezení, je Městský úřad Rumburk, odbor stavební úřad – úsek silniční správní úřad, příslušný ke stanovení přechodné úpravy dopravního značení na silnici II. a III. třídy a místních komunikací.
- Součástí dokladů k závěrečné kontrolní prohlídce bude stanovení místní úpravy dopravního značení dle projektové dokumentace (po aktualizaci na dopravním inspektorátu).

f) **Městský úřad Rumburk, orgán ochrany obyvatelstva, čj. ÚKR/14708-20/182-2020/ott ze dne 22.04.2020**

Městský úřad Rumburk – obecní úřad specifikovaný podle § 61 odst. 1) zákona č. 128/2000 Sb., o obcích (obecní zřízení), v platném znění jako místně příslušný správní orgán podle § 11 odst. 1) písm. b) zákona č. 500/2004 Sb., správní řád, v platném znění a dále jako věcně příslušný orgán ochrany obyvatelstva dle § 15 odst. 5) zákona č. 239/2000 Sb., o integrovaném záchranném systému, ve znění pozdějších předpisů, konkrétně jeho pracoviště krizového řízení, vydává právnické osobě – Město Rumburk, Třída 9. května 1366/48, 408 01 Rumburk zastoupena na základě plné moci ze dne 16. 12. 2019 Projektovou kanceláří VANER s. r. o., V Horkách 101/1, 460 07 Liberec, která dále pověřila Ing. Ladislava Fuchse, Wintrova 186/14, 460 01 Liberec 2 dle § 33 odstavce 1) zákona č. 239/2000 Sb., o integrovaném záchranném systému, ve znění pozdějších předpisů a současně s použitím ustanovení § 149 odst. 1) zákona č. 500/2004 Sb., správní řád, v platném znění,

závazné stanovisko

k záměru stavby: „Most ev. č. 19 ul. Sukova, Rumburk – most v křižovatce ulic Sukova, Lesní“ umístěné na p. p. č. KN 1981/1, 2008/1, 2008/3, 2090, 2091, 2092 a na p. p. č. KN 2880 vše v k.ú. Rumburk s konstatováním, že je dle ustanovení § 15 odst. 5) zákona č. 239/2000 Sb., o integrovaném záchranném systému, ve znění pozdějších předpisů a současně podle § 136 odst. 1 písm. a) zákona č. 500/2004 Sb., správního řádu, ve znění pozdějších předpisů dotčeným orgánem – vzhledem k tomu, že stavba bude realizována na pozemku, na kterém se nachází koryto vodního toku Pstruhový potok (Pstružný potok – IDVT: 10102872) – souhlasí a uvádí, že orgánu ochrany obyvatelstva předkládáte povodňový plán pro dobu stavby k zajištění souladu s povodňovým plánem Města Rumburk.

g) **SPORTLIFECENTRUM s.r.o., bez čj. ze dne 06.08.2020**

K projednávané stavbě uplatňujeme tyto připomínky:

- Po celou dobu realizace stavby bude zajištěn neomezený přístup, příjezd a parkování na stávajícím parkovišti pro areál naší společnosti SPORTLIFECENTRUM s.r.o., ul. Lesní, Rumburk 1 (ppč. 2008/3 a 2005/2 k. ú. Rumburk).
- V případě nutnosti zásahu do našich pozemků bude tato skutečnost s námi před zahájením prací v našem pozemku předem projednána a námi odsouhlasena, bez udělení souhlasu nesouhlasíme s případným zásahem do našeho pozemku, a to včetně případného dočasného záboru.

h) **pan Roman Pešťák, bez čj, ze dne 06.08.2020**

K projednávané stavbě uplatňujeme tyto připomínky:

- Po celou dobu realizace stavby bude zajištěn neomezený přístup a příjezd k mému pozemku č. 2047/1 k. ú. Rumburk z ul. Sukova, Rumburk 1
- V případě nutnosti zásahu do našich pozemků bude tato skutečnost s námi před zahájením prací v našem pozemku předem projednána a námi odsouhlasena, bez udělení souhlasu nesouhlasíme s případným zásahem do našeho pozemku, a to včetně případného dočasného záboru.

i) **Město Rumburk, správce veřejného osvětlení, čj. OKV/3758-20/svop/421-2020 ze dne 28.01.2020**

V místě plánované stavby se nachází zemní zařízení veřejného osvětlení. V ochranném pásmu podzemního vedení kabelu VO je třeba dodržovat následující podmínky:

- Dodavatel prací musí před zahájením stavební činnosti zajistit fyzické vytýčení podzemního zařízení a prokazatelně s tímto seznámit pracovníky, v případě odchylek výkresové dokumentace.
- Výkopové práce do vzdálenosti 1m os osy kabelu /krajního) musí být prováděny ručně. V případě provádění sond ručně, může být tato vzdálenost 0,5m.
- Dodavatel prací musí oznámit zahájení prací min. 3 pracovní dny předem vlastníku podzemního vedení, tj. Městu Rumburk – správce veřejného osvětlení.

- Odkryté kabely ve výkopu musí být řádně vyvěšeny a chráněny proti poškození.
- Před záhozem kabelové trasy musí být provozovatel kabelu vyzván ke kontrole uložení. Pokud tato firma – stavebník – dodavatel prací neprovede, vyhrazuje se provozovatel kabelového vedení VO právo nechat inkriminované místo znovu odkrýt, vše na náklady stavebníka.
- Při záhozu musí být zemina pod kabelem řádně udusána, zbavena kameniva, kabely uloženy v pískovém loži a provedeno krytí dle přísl. technických předpisů.
- Poškození kabelu VO musí být oznámeno vlastníku, provozovateli kabelového vedení VO.

j) Severočeské vodovody a kanalizace a.s., čj. O20690025605/UTPCUL/Ma ze dne 18.03.202017

S provedením stavby souhlasíme za dodržení následujících podmínek:

- Stavba mostu bude koordinována se stavbou „Rumburk – odstranění výusti DC76, DC77, číslo stavby DC-042 025 IO 02 Podchod pod Pstružným potokem
- Zahájení prací bude 15 předem písemně oznámeno, vč. jména a telefonického spojení na stavební dozor a zhotovitele stavby.
- Před započatím prací požádá stavebník o vytýčení vodohospodářského zařízení.
- V případě nejasností budou provedeny kopané sondy či vytýčení inspekční kamerou. Stavebník je povinen neprodleně ohlásit případné poškození vodohospodářského zařízení provozovateli. Stavebník zodpovídá za eventuální škodu na vodohospodářském zařízení způsobenou svojí činností
- Případná existence vodovodních a kanalizačních přípojek není předmětem tohoto stanoviska. Naše společnost není jejich správcem.
- Při realizaci inž. sítí požadujeme dodržení ČSN „Prostorové umístění sítí technického vybavení a zákonů pro ukládání inženýrských sítí. Při umístění jakýchkoliv staveb, včetně oplocení (HUP, kiosky nn, opěrné zdi, pergoly) je nutné respektovat ochranné pásmo vodovodního řadu a kanalizační stoky dle zákona č. 274/2001 Sb. Zákon o vodovodech a kanalizacích v platném znění
- Jakákoliv změna oproti schválené PD musí být předložena ke schválení naší společnosti před dalším postupem prací.
- V případě, že dojde při realizaci stavby k nalezení dalšího vodohospodářského zařízení, které není uvedeno v dokumentaci stavby, požadujeme provést samostatné jednání o způsobu ochrany zařízení nebo o jeho eventuální přeložce nebo zrušení.
- Požadujeme být přizváni ke každé činnosti v ochranném pásmu námi provozovaného zařízení.
- Výkopové práce v blízkosti IS je nutno provádět ručně se zvýšenou opatrností, aby nedošlo k jejich narušení.

a) GridServices a.s., čj. 5002094298 ze dne 24.02.2020

V zájmovém území dojde k dotyku s těmito plynárenskými zařízeními:

STL plynovody

- Před zahájením stavby bude provedeno vytyčení PZ, během stavby – kontrola PZ.
- V ochranném pásmu STL PZ (1m na každou stranu) nebude prováděna skládka materiálu a výšková úprava terénu.
- Stavební činnosti požadujeme provádět takovým způsobem, aby nedošlo k jejich poškození či ohrožení provozu stávajícího PZ, nesmí být měněna jeho poloha a během stavby musí být PZ řádně kontrolováno inspektorem PZ (bude sepsán protokol o kontrole).

V rozsahu této stavby souhlasíme s povolením stavby dle zákona č. 183/2006 Sb. ve znění pozdějších předpisů.

V zájmovém území se mohou nacházet plynárenská zařízení jiných vlastníků či správců, případně i dlouhodobě nefunkční/neprovozovaná plynárenská zařízení bez dostupných informací o jejich poloze a vlastnictví.

Při realizaci uvedené stavby budou dodrženy podmínky pro provádění stavební činnosti v ochranném pásmu plynárenského zařízení:

- 1) za stavební činnost se pro účely tohoto stanoviska považují všechny činnosti prováděné v ochranném pásmu plynárenského zařízení (tzn. I bezvýkopové technologie a terénní úpravy) a činnosti mimo ochranné pásmo, pokud by takové činnosti mohly ohrozit bezpečnost a spolehlivost plynárenského zařízení a plynovodních přípojek (např. trhací práce, sesuvy půdy, vibrace apod).
- 2) Stavební činnost v ochranném pásmu plynárenského zařízení je možné realizovat pouze při dodržení podmínek stanovených v tomto stanovisku. Nebudou-li tyto podmínky dodrženy, budou stavební činnosti, popř. úpravy terénu prováděné v ochranném pásmu plynárenského zařízení považovány dle § 68 zákona č. 458/2000 Sb., energetický zákon, ve znění pozdějších předpisů za činnost bez našeho předchozího souhlasu. Při každé změně projektu nebo stavby (zejména trasy navrhovaných inženýrských sítí) je nutné požádat o nové stanovisko k této změně.
- 3) Před zahájením stavební činnosti v ochranném pásmu plynárenských zařízení bude provedeno vytyčení plynárenského zařízení. Vytyčení provede příslušné regionální centrum (formulář a kontakt naleznete na gridservices.cz Zákaznická linka 840 11 33 55). Žádost o vytyčení bude podána minimálně 7 dní před požadovaným vytyčením. Při žádosti uvede žadatel naši značku (číslo jednací) uvedenou v úvodu tohoto stanoviska. Bez vytyčení a přesného určení uložení plynárenského zařízení nesmí být stavební činnosti zahájeny. Vytyčení plynárenského zařízení považujeme za zahájení stavební činnosti v ochranném pásmu plynárenského zařízení.
- 4) Bude dodržena mj. ČSN 73 6005, TPG 702 04 – tab. 8, zákon č.458/2000 Sb., energetický zákon, ve znění pozdějších předpisů, případně další předpisy související s uvedenou stavbou.
- 5) Pracovníci provádějící stavební činnost budou prokazatelně seznámeni s polohou plynárenského zařízení, rozsahem ochranného pásma a těmito podmínkami.
- 6) Při provádění stavební činnosti v ochranném pásmu plynárenského zařízení je investor povinen učinit taková opatření, aby nedošlo k poškození plynárenského zařízení nebo ovlivnění jeho bezpečnosti a spolehlivosti provozu. Nebude použito nevhodného nářadí, zemina bude těžena pouze ručně bez použití pneumatických, elektrických, bateriových a motorových nářadí.
- 7) Odkryté plynárenské zařízení bude v průběhu nebo při přerušení stavební činnosti řádně zabezpečeno proti jeho poškození.
- 8) V případě použití bezvýkopových technologií (např. protlaku) bude před zahájením stavební činnosti provedeno obnažení plynárenského zařízení v místě křížení na náklady stavebníka. V případě, že nebude tato podmínka dodržena, nesmí být použita bezvýkopová technologie.
- 9) Stavebník je povinen neprodleně oznámit každé i sebemenší poškození plynárenského zařízení (vč. izolace, signalizačního vodiče, výstražné fólie atd.) na telefon 1239.
- 10) Před provedením zásypu výkopu v ochranném pásmu plynárenského zařízení bude provedena kontrola dodržení podmínek stanovených pro stavební činnosti v ochranném pásmu plynárenského zařízení a kontrola plynárenského zařízení. Kontrolu provede příslušná provozní oblast (formulář a kontakt naleznete na gridservices.cz nebo zákaznická linka 840 11 33 55). Žádost o kontrolu bude podána minimálně 5 dní před požadovanou kontrolou. Při žádosti uvede žadatel naši značku (číslo jednací) uvedenou v úvodu tohoto stanoviska. Povinnost kontroly se vztahuje i na plynárenské zařízení, která nebylo odhaleno. O provedené kontrole bude sepsán protokol. Bez provedené kontroly nesmí být plynovodní zařízení zasypáno. V případě, že nebudou dodrženy výše uvedené podmínky je povinen stavebník na základě výzvy provozovatele PZ, nebo jeho zástupce doložit průkaznou dokumentaci o nepoškození PZ během výstavby nebo provést na své náklady kontrolní sondy v místě styku stavby s PZ a plynovodními přípojkami.
- 11) Plynárenské zařízení bude před zásypem výkopu řádně podsypáno a obsypáno těženým pískem, zhuťněno a bude osazena výstražná fólie žluté barvy, vše v souladu s ČSN EN 12007-1-4, TPG 702 01, TPG 702 04.
- 12) Neprodleně po skončení stavební činnosti budou řádně osazeny všechny poklapy a nadzemní prvky plynárenského zařízení.

- 13) Poklopy uzávěrů a ostatních armatur na plynárenském zařízení vč. hlavních uzávěrů plynu (HUP) na odběrném plynovém zařízení udržovat stále přístupné a funkční po celou dobu trvání stavební činnosti.
- 14) Případné zřizování staveniště, skladování materiálů, stavebních strojů apod. bude realizováno mimo ochranné pásmo plynárenského zařízení (není-li ve stanovisku uvedeno jinak)
- 15) Bude zachována hloubka uložení plynárenského zařízení (není-li ve stanovisku uvedeno jinak).
- 16) Při použití nákladních vozidel, stavebních strojů a mechanismů zabezpečit případný přejezd přes plynárenské zařízení uložení panelů v místě přejezdu plynárenského zařízení.

b) ČEZ Distribuce a.s., čj. 1106369147 ze dne 27.11.2019

Uděluje souhlas s činností zasahující do ochranného pásma předmětného el. zařízení za dodržení následujících podmínek:

- Podmínkou pro zahájení činnosti v OP je platné „Sdělení o existenci energetického zařízení v majetku společnosti ČEZ Distribuce a.s.“
- Souběhy a křížovatky s elektrickými vedeními musí být provedeny v souladu s platnými normami a předpisy, zejména s ČSN EN 50110-1, ČSN EN 50423-3, PNE 33 0000-6 a PNE 33 3301, ČSN EN 50341-3 pro venkovní vedení VN, ČSN 33 2000-5-52 a PNE 34 1050 pro kabelová vedení a ČSN 73 6000 o prostorovém uspořádání sítí technického vybavení.
- Umístění stavby a provádění činnosti v OP el. zařízení bude prováděno dle schválené PD.
- V místě střetu kabelového vedení se stavbou bude stávající kabelové vedení zajištěno mechanickou ochranou proti poškození s přesahem 1m na obě strany, např. dělené chráničky. Při velkém odkrytí kabelového vedení bude toto vedení ve výkopu zajištěno mechanickou ochranou proti jeho poškození a přístupu k němu, dále po min. 1m úsecích bude vyvěšeno. Stavba bude provedena dle dohodnutého řešení dle situace po provedeném vytyčení dotčeného kabelového vedení. V případě instalace trubky v horní části koryta nesmí být snížen průtočný profil.
- Projektovaná stavba nesmí znepřístupnit a omezit budoucí výměnu stávajícího energetického zařízení NN.
- V technické zprávě PD bude požadovaná ochrana kabelového vedení popsána, zejména soulad se zákonnými požadavky na ochranné pásmo a požadované prostorové normy ČSN 73 6005.
- Před záhozem výkopu v místě střetu kabelového vedení (křížení a souběh) se stavbou požadujeme přivolat pracovníka ČEZ Distribuce a.s. ke kontrole dodržení prostorové normy ČSN 73 6005 a výše. O tomto bude proveden písemný záznam.
- Jakákoliv poškození nebo mimořádné události způsobené na elektrickém zařízení stavebníkem, musí být neprodleně oznámeny na poruchovou linku a budou opraveny na náklad viníka. Zahrnutí poškozených míst může být provedeno pouze po souhlasu vydaném naší společností.
- Umístěním stavby nesmí dojít ke ztížení přístupu našich pracovníků a pracovníků námi pověřených firem k našemu zařízení.
- Při realizaci stavby nesmí dojít v žádném případě k nebezpečnému přiblížení osob, věcí, zařízení, mechanismů a strojů k živým částem pod napětím, tj. musí být dodržena minimální vzdálenost 2m od vodičů dle ČSN 50110-1. V případě, že nebude možné tuto vzdálenost dodržet, je žadatel povinen požádat o vypnutí předmětného vedení.
- Pracovníci provádějící práce budou prokazatelně poučeni o nebezpečí, které hrozí při nedodržení bezpečnostních předpisů.
- S ohledem k provádění prací v OP upozorňujeme na možnost nebezpečných vlivů od el. zařízení. Opatření proti těmto vlivům je na straně zhotovitele stavby.
- Při případné úpravě povrchu v OP vedení nesmí dojít ke změně výškové nivelity země oproti současnému stavu.

k) **Česká telekomunikační infrastruktura a.s., čj. 553232/20 ze dne 21.02.2020**

Souhlasíme za dodržení následujících podmínek:

- Pro zajištění ochrany našeho vedení požadujeme, aby měl stavebník před vydáním společného povolení platné „Vyjádření o existenci podzemních vedení sítí elektronických komunikací, které musí být dodrženy.
- V oblasti stavby se nachází naše vedení a zařízení SEK, které požadujeme respektovat a chránit ve svém stávajícím umístění a před poškozením. Nad trasou a v ochranném pásmu našeho vedení nesmí dojít ke snížení či zvýšení stávající niveletu terénu.
 - Nesmí dojít k umístění obrubníků souběžně nad naši trasu vedení SEK. V případě, že bude obrubník v souběžné trase s naším vedením, požadujeme stranové přeložení do strany chodníku, pokud to nebude možné uložení vedení pod bet základ obrubníku do pevné chráničky PVC, půleného žlebu či betonových žlabů. V místě kolize stavby s naším vedením požadujeme dodržet ČSN 73 6005 a 73 6006.
 - V případě vybudování zpevněných ploch nad naší trasou, požadujeme vedení ochránit uložení poplastovaných půlených PVC chrániček, popř. betonových žlebů, v tomto případě prodloužení již stávajících chrániček.
 - Požadujeme v místě stavby před započítím stavebních prací po vytyčení sítě SEK vykopat sondy pro přesné umístění a hloubky vedení.
- Veškeré práce v ochranném pásmu našeho vedení musí být prováděny pouze ručně tak, jak je požadováno v uvedeném „Vyjádření...“. Vytyčení našeho vedení na místě stavby bude provedeno na základě objednávky u dodavatelů uvedených ve „Vyjádření...“.
- V místech, kde bude pouze odkryté naše vedení, před záhozem a při každé kolizi stavby s naším vedením požadujeme přizvat k jeho kontrole (p. Kodýtek, tel. 606 757 131). O provedené kontrole bude naším pracovníkem proveden zápis do stavebního deníku, který bude kontrolován při kolaudačním řízení stavby.

Navržená stavba se nachází v ochranném pásmu trasy sítí elektronických komunikací (SEK). V průběhu prací požadujeme dodržení všech podmínek platného vyjádření o existenci SEK.

Během stavby musí být zajištěna taková opatření, aby nedošlo k poškození tel. vedení a zařízení (trasu tel. kabelů vytyčit, prokazatelně seznámit pracovníky provádějící zemní práce na průběh tel. vedení, zemní práce v blízkosti vedení SEK provádět ručně).

V oblasti stavby se nachází naše vedení a zařízení, které požadujeme respektovat a chránit před poškozením. Nad trasou a v ochranném pásmu našeho vedení nesmí dojít ke snížení či zvýšení stávající nivelity terénu. V místě kolize stavby s naším vedením požadujeme dodržet ČSN 736005.

Stávající trasa SEK nebude umístěna pod obrubníky chodníku, v místě projektované pojezděné plochy bude trasa SEK doplněna o dělené chráničky, které budou pro zvýšení mechanické ochrany uloženy na zhutněném podloží.

Případné kolize s tel. vedením musí být řešeny na místě se správcem sítě CETIN – p. Tomislav Rak, telefon 602 165 220. Před záhozem a při každé kolizi stavby s naším vedením požadujeme přizvat k jeho kontrole. O provedené kontrole bude naším pracovníkem pořízen zápis do stavebního deníku, který bude kontrolován při kolaudačním řízení stavby.

Označení účastníků řízení podle § 27 odst. 1 písm. a) zákona č. 500/2004 Sb., správní řád, ve znění pozdějších předpisů (dále jen "správní řád"):

Město Rumburk, IČO 002 61 602, Třída 9. května č. p. 1366/48, Rumburk 1, 408 01 Rumburk

Odůvodnění:

Dne 17.06.2020 podal výše uvedený stavebník žádost o vydání společného povolení. Uvedeným dnem bylo zahájeno společné řízení.

Informace o zamýšlených zásazích a zahajovaných správních řízeních, čj. OSU-SSU/27853-20/3670-2020/Tu ze dne 22.07.2020 byla zveřejněna na úřední desce (fyzické i elektronické) dne 30.07.2020, a sejmuta z úřední desky (fyzické i elektronické) dne 17.08.2020.

Dne 14.08.2020 byla speciálnímu stavebnímu úřadu doručeno přihlášení do uvedeného řízení jako jeho účastník od občanského sdružení „Spolek občanské solidarity Rumburk“, IČO 266 14 651, se sídlem v Rumburku, Zelená 797/9a.

Sdělením čj. OSU-SSU/29941-20/3670-2020/Tu ze dne 20.08.2020 bylo k rukám tajemníka spolku doručeno sdělení, že není pochyb o tom, že výše uvedené občanské sdružení není účastníkem řízení vedeného ve věci vydání společného územního a stavebního povolení na stavbu „Most č. evid. M-19 ul. Sukova, Rumburk“ (u koupaliště), neboť okruh účastníků společného územního a stavebního řízení je vymezen v § 94k zákona č. 183/2006 Sb., o územním plánování a stavebním řádu (stavební zákon), v platném znění, takto: „*Účastníkem společného územního a stavebního řízení je: a) stavebník, b) obec, na jejímž území má být požadovaný stavební záměr uskutečněn, c) vlastník stavby, na které má být požadovaný stavební záměr uskutečněn, není-li sám stavebníkem, nebo ten, kdo má ke stavbě jiné věcné právo, není-li sám stavebníkem, d) vlastník pozemku, na kterém má být požadovaný stavební záměr uskutečněn, není-li sám stavebníkem, nebo ten, kdo má jiné věcné právo k tomuto pozemku, e) osoba, jejíž vlastnické právo nebo jiné věcné právo k sousedním stavbám anebo sousedním pozemkům nebo stavbám na nich může být společným povolením přímo dotčeno.*“

Dále pak podle § 70 odst. 3 zákona č. 114/1992 Sb., o ochraně přírody a krajiny, ve znění zákona č. 225/2017, kterým se mění zákon č. 183/2006 Sb., o územním plánování a stavebním řádu (stavební zákon), ve znění pozdějších předpisů, a další související zákony, účinným od 01.01.2018 (dále jen „zákon o ochraně přírody a krajiny“) „*Občanské sdružení je oprávněno za podmínek a v případech podle odstavce 2 účastnit se řízení podle tohoto zákona, pokud oznámí svou účast písemně do osmi dnů ode dne, kdy mu bylo příslušným správním orgánem zahájení řízení oznámeno; v tomto případě má postavení účastníka řízení. Dnem sdělení informace o zahájení řízení se rozumí den doručení jejího písemného vyhotovení nebo první den jejího zveřejnění na úřední desce správního orgánu a současně způsobem umožňujícím dálkový přístup.*“. Z dikce novelizovaného zákona o ochraně přírody a krajiny vyplývá, že od 01.01.2018 se spolky stávají účastníky pouze v řízeních vedených podle zákona o ochraně přírody a krajiny a již nejsou účastníky řízení vedených podle stavebního zákona.

Speciální stavební úřad opatřením čj. OSU-SSU/27837-20/3670-2020/Tu ze dne 29.07.2020 oznámil zahájení společného řízení všem známým účastníkům řízení a dotčeným orgánům.

Jelikož mu byly dobře známy poměry staveniště a žádost o stavební povolení poskytovala dostatečné podklady pro posouzení stavebního záměru, speciální stavební úřad upustil od ústního jednání a stanovil pro účastníky řízení a dotčené orgány lhůtu pro vyjádření do 15 dnů od doručení tohoto oznámení., tj. do 25.08.2020.

K projednávání stavbě uplatnili připomínky: Městský úřad Rumburk, odbor životního prostředí (orgán ochrany ovzduší, orgán ochrany přírody, orgán veřejné správy v oblasti odpadového hospodářství, vodoprávní úřad), Městský úřad Rumburk, silniční správní úřad, Město Rumburk – správce veřejného osvětlení, Městský úřad Rumburk – orgán ochrany obyvatelstva, Severočeské vodovody a kanalizace a.s., GridServices s.r.o., Česká telekomunikační infrastruktura a.s., ČEZ Distribuce a.s.

Vypořádání s námitkami účastníků řízení:

- společnost SPORTCENTRUM s.r.o. – vyhovuje se, viz bod g) výrokové části
- pan Roman Pešťák – vyhovuje se, viz bod h) výrokové části

Speciální stavební úřad v provedeném společném řízení přezkoumal předloženou žádost, projednal ji s účastníky řízení, dotčenými orgány a zjistil, že jejím uskutečněním nejsou ohroženy zájmy chráněné stavebním zákonem, předpisy vydanými k jeho provedení a zvláštními předpisy.

Speciální stavební úřad dále stavbu posoudil z hledisek uvedených v § 90 stavebního zákona a zjistil její soulad s požadavky:

- a) stavebního zákona a jeho prováděcích právních předpisů, zejména s obecnými požadavky na využívání území,
- b) na veřejnou dopravní nebo technickou infrastrukturu k možnosti a způsobu napojení nebo k podmínkám dotčených ochranných a bezpečnostních pásem,

- c) zvláštních právních předpisů a se závaznými stanovisky, popřípadě s rozhodnutími dotčených orgánů podle zvláštních právních předpisů nebo tohoto zákona, popřípadě s výsledkem řešení rozporů.

Speciální stavební úřad zajistil vzájemný soulad předložených závazných stanovisek dotčených orgánů vyžadovaných zvláštními předpisy, zabezpečil plnění požadavků vlastníků sítí technického vybavení a podmínky stanovisek zahrnul do podmínek tohoto rozhodnutí.

Do podmínek společného rozhodnutí nebyly zahrnuty ty podmínky, kde povinnost jejich plnění vyplývá přímo z platných právních předpisů a ty, které se týkají soukromoprávních vztahů účastníků.

Speciální stavební úřad dal v souladu s ustanovením § 36 odst. 3 správního řádu účastníkům řízení možnost, aby se před vydáním rozhodnutí vyjádřili k jeho podkladům a stanovil k tomu přiměřenou lhůtu 5 dnů, tj. do 31.08.2020 včetně, a zároveň upozornil, že v řízeních, ve kterých je uplatňována zásada koncentrace řízení, podle které účastníci řízení mohou uplatnit své připomínky nebo námitky pouze v předem stanovené lhůtě, ustanovení § 36 odst. 3 správního řádu neslouží k tomu, aby se účastníci řízení mohli opětovně vyjádřit k projednávané věci a uplatnit k předmětu řízení nové námitky či připomínky.

Speciální stavební úřad rozhodl, jak je uvedeno ve výroku rozhodnutí, za použití ustanovení právních předpisů ve výroku uvedených.

Okruh účastníků řízení podle § 94k odst. 1 stavebního zákona:

- a) stavebník:

Město Rumburk, třída 9. května č.p. 1366/48, Rumburk 1, 408 01 Rumburk

- b) obec, na jejímž území má být požadovaný stavební záměr uskutečněn:

Město Rumburk, třída 9. května č.p. 1366/48, Rumburk 1, 408 01 Rumburk

- c) vlastník stavby, na které má být požadovaný stavební záměr uskutečněn, není-li sám stavebníkem, nebo ten, kdo má ke stavbě jiné věcné právo, není-li sám stavebníkem:

- d) vlastník pozemku, na kterém má být požadovaný stavební záměr uskutečněn, není-li sám stavebníkem, nebo ten, kdo má jiné věcné právo k tomuto pozemku:

Město Rumburk, třída 9. května č.p. 1366/48, Rumburk 1, 408 01 Rumburk

Povodí Ohře, státní podnik, Bezručova č.p. 4219, 430 03 Chomutov 3

- e) osoba, jejíž vlastnické právo nebo jiné věcné právo k sousedním stavbám anebo sousedním pozemkům nebo stavbám na nich může být společným povolením přímo dotčeno:

Pavel Helcl, Karolíny Světlé č.p. 227/12, Rumburk 1, 408 01 Rumburk

Zdeněk Húzl, Lesní č.p. 1250/10, Rumburk 1, 408 01 Rumburk

Marie Húzlová, Lesní č.p. 1250/10, Rumburk 1, 408 01 Rumburk

Roman Pešťák, Lesní č.p. 1540/41, Rumburk 1, 408 01 Rumburk

Marita Pešťáková, Lesní č.p. 1540/41, Rumburk 1, 408 01 Rumburk

Lesy ČR, st. podnik, Přemyslova č.p. 1106/19, Nový Hradec Králové, 500 08 Hradec Králové

SPORTLIFE CENTRUM s.r.o., Lesní č.p. 1302/12, Rumburk 1, 408 01 Rumburk

Povodí Ohře, státní podnik, Bezručova č.p. 4219, 430 03 Chomutov 3

Česká telekomunikační infrastruktura a.s., Olšanská č.p. 2681/6, Žižkov, 130 00 Praha 3

ČEZ Distribuce, a. s., Teplická č.p. 874/8, Děčín IV-Podmokly, 405 02 Děčín

GridServices, s.r.o., Plynárenská č.p. 499/1, Zábrdovice, 602 00 Brno 2

Severočeské vodovody a kanalizace, a.s., Přítkovská 1689/14, Trnovany, 415 01 Teplice 1

Město Rumburk – správce veřejného osvětlení, tř. 9. Května č.p. 1366/48, Rumburk 1, 408 01 Rumburk

Byla doložena závazná stanoviska, stanoviska, námítky, připomínky, vyjádření a ostatní podklady:

- Žádost o vydání stavebního povolení + projektová dokumentace + plná moc
- Plán kontrolních prohlídek
- Smlouva mezi Městem Rumburk a Povodím Ohře, st. podnikem, ze dne 29.05.2020
- Městský úřad Rumburk, úřad územního plánování, čj. ORRI/11105-20/117-2020/tejn ze dne 13.03.2020
- Městský úřad Rumburk, odbor životního prostředí, čj. OŽP/18187-2020/kol, lat OŽP/1356-2020
- Městský úřad Rumburk, odbor životního prostředí (vodoprávní úřad), čj. OŽP/8081-2020/pats OŽP/1218-2020 ze dne 24.02.2020
- Městský úřad Rumburk, orgán ochrany obyvatelstva, ÚKŘ/14708-20/182-2020/ott ze dne 22.04.2020
- Městský úřad Rumburk, silniční správní úřad, čj. OSU-SSU/9615-20/253-2020Tu ze dne 04.03.2020
- Město Rumburk, odbor regionálních rozvoje (v samostatné působnosti), ORRI/13422-20/jez ORRI/602-2020 ze dne 06.04.2020
- Krajský hygienická stanice Ústeckého kraje, čj. KHUSL 9153/2020 KHSUL 2778/2018 ze dne 27.02.2020
- Krajské ředitelství policie ČR, územní odbor Děčín, čj. KRPU-38599-1/OCJ-2020-040206 ze dne 26.02.2020
- Hasičský záchranný sbor Ústeckého kraje, čj. HSUL-72-35/DC-2020 ze dne 23.03.2020
- Povodí Ohře, st. podnik, čj. POH/04884/2020-2/301100 ze dne 14.02.2020
- Ministerstvo obrany ČR, čj. 113648/2020-1150-OÚZ ze dne 10.02.2020
- Česká telekomunikační infrastruktura a.s., čj. 553232/20 ze dne 21.02.2020r
- Severočeské vodovody a kanalizace, a.s., čj. O20690025605 ze dne 18.03.2020
- ČEZ Distribuce a.s., čj. 1106369147 ze dne 27.11.2019
- GridServices s.r.o., čj. 5002094298 ze dne 24.02.2020
- Město Rumburk, správce veřejného osvětlení, OKV/3758-20/svop/421-2020 ze dne 28.01.2020
- Námítka – p. Roman Pešťák, ze dne 06.08.2020, doručena dne 07.08.2020
- Námítka – SPORTLIFECENTRUM s.r.o., ze dne 06.08.2020, doručena dne 07.08.2020

Poučení:

Proti tomuto rozhodnutí lze podat odvolání do 15 dnů ode dne jeho doručení ke Krajskému úřadu Ústeckého kraje, odboru územního plánování a stavebního řádu, prostřednictvím Městského úřadu Rumburk, odboru stavební úřad – úsek silniční správní úřad. Včas podané a přípustné odvolání má odkladný účinek.

Odvoláním lze napadnout výrokovou část rozhodnutí, jednotlivý výrok nebo jeho vedlejší ustanovení. Odvolání jen proti odůvodnění rozhodnutí je nepřipustné.

Odvolání musí mít náležitosti uvedené v § 37 odst. 2 správního řádu a musí obsahovat údaje o tom, proti kterému rozhodnutí směřuje, v jakém rozsahu ho napadá a v čem je spatřován rozpor s právními předpisy nebo nesprávnost rozhodnutí nebo řízení, jež mu předcházelo. Není-li v odvolání uvedeno, v jakém rozsahu odvolatel rozhodnutí napadá, platí, že se domáhá zrušení celého rozhodnutí. Odvolání se podává s potřebným počtem stejnopisů tak, aby jeden stejnopis zůstal správnímu orgánu a aby každý účastník dostal jeden stejnopis. Nepodá-li účastník potřebný počet stejnopisů, vyhotoví je správní orgán na náklady účastníka.

K novým skutečnostem a k návrhům na provedení nových důkazů, uvedeným v odvolání nebo v průběhu odvolacího řízení, se přihlédne jen tehdy, jde-li o takové skutečnosti nebo důkazy, které účastník nemohl uplatnit dříve. Namítá-li účastník, že mu nebylo umožněno učinit v řízení v prvním stupni určitý úkon, musí být tento úkon učiněn spolu s odvoláním.

Speciální stavební úřad po dni nabytí právní moci společného povolení zašle stejnopis písemného vyhotovení společného povolení opatřený doložkou právní moci a vyhotovení ověřené dokumentace stavebníkovi, vlastníkovi stavby, pokud není stavebníkem, dotčeným orgánům a stavebnímu úřadu příslušnému k umístění nebo povolení vedlejší stavby v souboru staveb, a obecnému stavebnímu úřadu, nejde-li o soubor staveb. Stavebníkovi zašle také štítek obsahující identifikační údaje o povolené stavbě.

Stavba nesmí být zahájena, dokud společné povolení nenabude právní moci.

Společné povolení má podle § 94p odst. 5 stavebního zákona platnost 2 roky ode dne nabytí právní moci.

Společné povolení pozbývá platnosti, jestliže stavba nebyla zahájena v době jeho platnosti. Společné povolení pozbývá platnosti též dnem, kdy speciální stavební úřad obdrží oznámení stavebníka o tom, že od provedení svého stavebního záměru upouští; to neplatí, jestliže stavba již byla zahájena.



Ing. Nikola Turková
oprávněná úřední osoba
odbor stavební úřad – úsek silniční správní úřad
Městský úřad Rumburk



Příloha: situační výkres

Příloha pro stavebníka:

Ověřená projektová dokumentace stavby a štítek „Stavba povolena“ budou zaslány (předány) až po nabytí právní moci tohoto rozhodnutí.

Poplatek:

Správní poplatek podle zákona č. 634/2004 Sb., o správních poplatcích, ve znění pozdějších předpisů se nevyměňuje.


Rozdělovník:

Účastníci řízení podle § 94k stavebního zákona

1. Město Rumburk, Třída 9. května č.p. 1366/48, Rumburk 1, 408 01 Rumburk, doručí se na Projektová kancelář VANER s.r.o., V Horkách č.p. 101/1, Liberec IX-Janův Důl, 460 07 Liberec 7, DS: PO, e8wu3sn
2. Pavel Helcl, Karoliny Světlé č.p. 227/12, Rumburk 1, 408 01 Rumburk
3. Zdeněk Hůzl, Lesní č.p. 1250/10, Rumburk 1, 408 01 Rumburk
4. Marie Hůzlová, Lesní č.p. 1250/10, Rumburk 1, 408 01 Rumburk
5. Roman Pešťák, Lesní č.p. 1540/41, Rumburk 1, 408 01 Rumburk
6. Marita Pešťáková, Lesní č.p. 1540/41, Rumburk 1, 408 01 Rumburk
7. Povodí Ohře, státní podnik, Bezručova č.p. 4219, 430 03 Chomutov 3, DS: PO, 7ptt8gm
8. Lesy České republiky, s.p., Přemyslova č.p. 1106/19, Nový Hradec Králové, 500 08 Hradec Králové 8, DS: PO, e8jcfns
9. SPORTLIFE CENTRUM s.r.o., Lesní č.p. 1302/12, Rumburk 1, 408 01 Rumburk, DS: PO, uqc3tnw}
10. Česká telekomunikační infrastruktura a.s., Olšanská č.p. 2681/6, Žižkov, 130 00 Praha 3, DS: qa7425t
11. ČEZ Distribuce, a. s., Teplická č.p. 874/8, Děčín IV-Podmokly, 405 02 Děčín 2, DS: v95uqfy
12. GridServices, s.r.o., Plynárenská č.p. 499/1, Zábrdovice, 602 00 Brno 2, DS: jnnyjs6
13. Severočeské vodovody a kanalizace, a.s., Přítkovská č.p. 1689/14, Trnovany, 415 01 Teplice 1, DS: f7rf9ns
14. MěÚ Rumburk - správce veřejného osvětlení, Třída 9. května č.p. 1366/48, Rumburk 1, 408 01 Rumburk

Dotčené orgány (doporučeně na doručenkou)

15. MěÚ Rumburk - odbor regionálního rozvoje a investic (úřad územního plánování), Třída 9. května č.p. 1366/48, Rumburk 1, 408 01 Rumburk
16. MěÚ Rumburk - odbor stavební úřad (úsek silniční správní úřad), Třída 9. května č.p. 1366/48, 408 01 Rumburk
17. MěÚ Rumburk - odbor životního prostředí (orgán ochrany přírody a krajiny), Třída 9. května č.p. 1366/48, 408 01 Rumburk
18. MěÚ Rumburk - odbor životního prostředí (orgán ochrany ZPF), Třída 9. května č.p. 1366/48, 408 01 Rumburk
19. MěÚ Rumburk - odbor životního prostředí (orgán veřejné správy v oblasti odpadového hospodářství), Třída 9. května č.p. 1366/48, 408 01 Rumburk
20. MěÚ Rumburk - odbor životního prostředí (vodoprávní úřad), Třída 9. května č.p. 1366/48, 408 01 Rumburk
21. MěÚ Rumburk - úsek krizového řízení (orgán ochrany obyvatelstva), Třída 9. května č.p. 1366/48, 408 01 Rumburk
22. Hasičský záchranný sbor Ústeckého kraje, Provaznická č.p. 1394/10, 405 02 Děčín 2, DS: OVM, auyaa6n
23. Krajská hygienická stanice Ústeckého kraje se sídlem v Ústí nad Labem, Březinova č.p. 3, 406 83 Děčín, DS: OVM, 8p3ai7n
24. Ministerstvo obrany - Sekce nakládání s majetkem MO, Odbor ochrany územních zájmů, oddělení ochrany územních zájmů Čechy, Hradební č.p. 722/12, 110 05 Praha 05, DS: OVM, hjyaavk
25. Krajské ředitelství policie Ústeckého kraje - DI Děčín, Lidické náměstí č.p. 899/9, Ústí nad Labem-centrum, 400 01 Ústí nad Labem 1, DS: a64ai6n

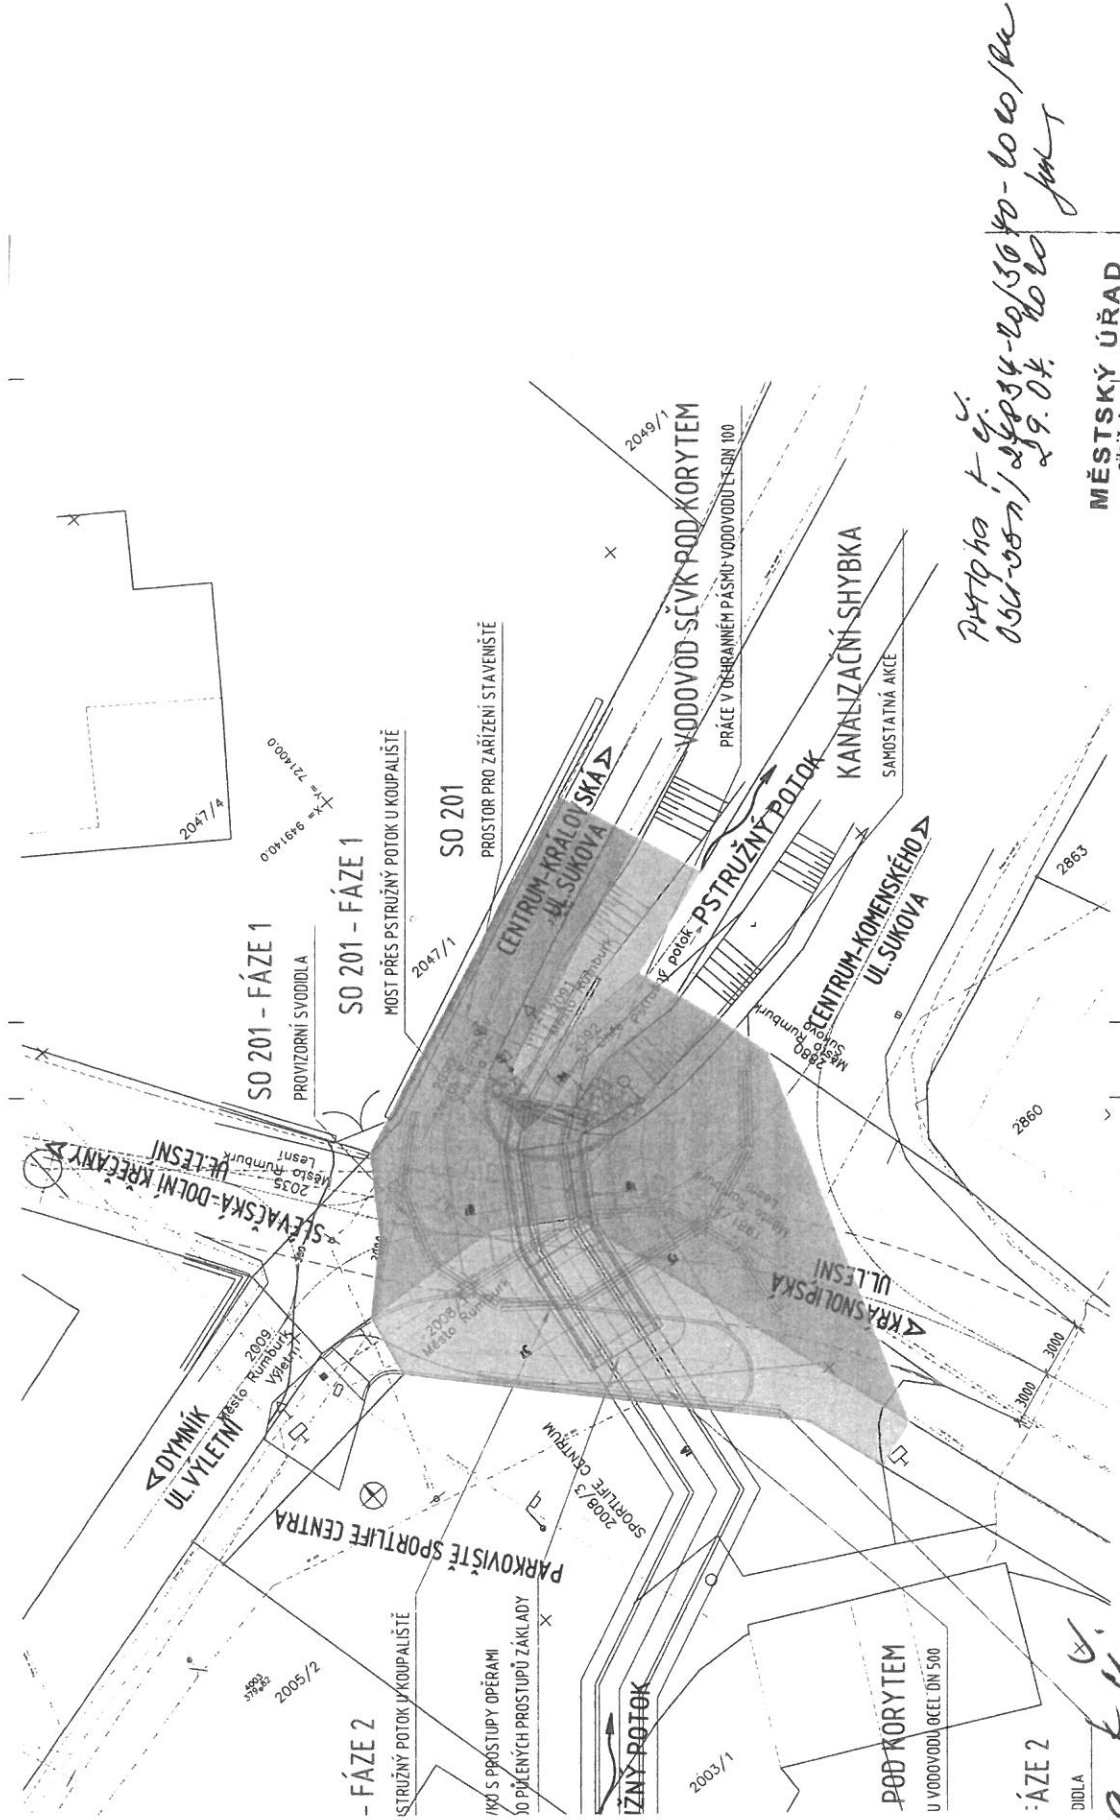

*Průtaha k g.
054-5547/2043-60/3040-6060/Ra
29.04.2020 jmk*

MĚSTSKÝ ÚŘAD
silniční správní úřad
Tl. 9. května 1366/48 ①
408 01 RUMBURK

*Průtaha k g.
054-5547/2043-60/3040-6060/Ra
03.09.2020 jmk*

MĚSTSKÝ ÚŘAD
silniční správní úřad
Tl. 9. května 1366/48 ①
408 01 RUMBURK

MĚSTSKÝ ÚŘAD
 síňovní správní úřad
 Tř. 9. května 1366/48
 408 01 RUMBURK



Název akce:	MOST EV.Č. 19 UL. SUKOVA, RUMBURK		
Investor:	MĚSTO RUMBURK tř. 9. května 1366/48 408 01 Rumburk		
Název části:	SITUAČNÍ VÝKRESY	Ornuc. část:	C
Vypracoval	ING. T. HUMPL	zak. číslo	19-00-045
Zob. projektant	ING. T. HUMPL	datum	12/2019
Techn. kontrola	ING. J. VANĚR	skupina	DUSP-PPS
Investor	MĚSTO RUMBURK	mřížová	1:200
Průběh:	KATASTRÁLNÍ SITUAČNÍ VÝKRES	č. přílohy:	C2
Adresa:	V Hradech 101/1 460 07 Labeč 9 tel.: 465 152 532		

SITUACE STAVBY
 p 1:200

