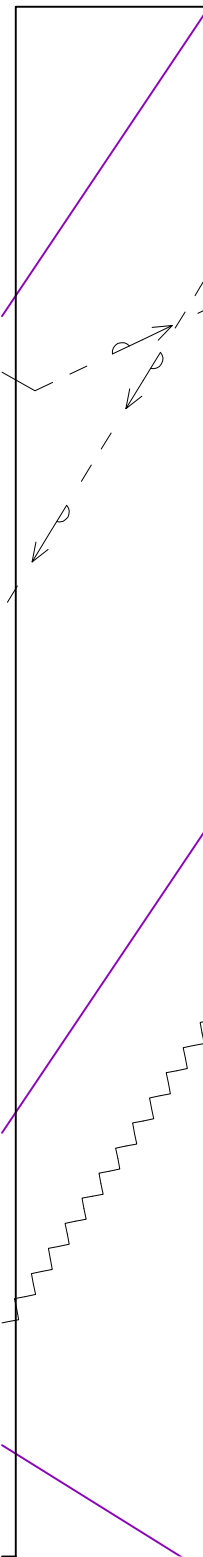



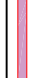








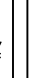
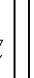

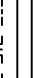
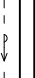

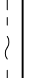
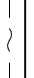
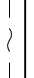


1:100



	VAROVNÝ PÁS - ZÁMKOVÁ RELIÉFNÍ DLAŽBA, ČERVENÁ BARVA
	CHODNÍK - ZÁMKOVÁ DLAŽBA, ŠEDÁ BARVA
	VEGETAČNÍ DLAŽBA CS-ERBO, ŠEDÁ BARVA
	BETONOVÉ PALISÁDY 120x180x1600 mm
	KATASTRÁLNÍ MAPA - HRANICE BUDOV
	KATASTRÁLNÍ MAPA - HRANICE PARCEL
	STÁVAJÍCÍ HRANY
	NOVÉ HRANY
	KABEL VO - ULŽOŽENÍ V ZEMI CYKLY 2Bx10mmZ
	OCHRANNÉ POSPOJENÍ - PŘÍLOŽ KE KABELU VO PÁSKA FeZn 30x4 mm
	BETONOVÉ KABELOVÉ ŽLABY KZII 500x230x195mm VČETNĚ KRYCÍCH DESEK KDII 500x230x45mm
	KABELOVÁ CHRÁNIČKA - TRUBKA KORUGOVANÁ 50/41
	MĚSTO RUMBURK - PODZEMNÍ KABEL VO
	ČEZ - KABEL VN
	ČEZ - KABEL NN - HLOUBKA 65 cm
	RWE - PLYNOVOD STL
	RWE - PLYNOVOD NTL - HLOUBKA 90 cm
	SČVK - VODOVOD PITNÁ
	SČVK - STOKA JEDNOTNÁ
	CETIN - ZAMĚŘENÝ PRŮBĚH OPTICKÉHO KABELU
	CETIN - NEZAMĚŘENÝ PRŮBĚH OPTICKÉHO KABELU

MATERIÁL (DLAŽBA) DLE NV Č. 163/2002 SB. MATERIÁL PRO HMATOVÉ ÚPRAVY MUSÍ SPLŇOVAT NÍ TZÚS 12.03.04. - 008
PŘESNÉ VYZNAČENÍ VŠECH PODZEMNÍCH VEDENÍ A ZAŘÍZENÍ NA POVRCHU ZAJISTÍ INVESTOR PODLE ZÁKONA
Č. 200/94 Sb. (ZÁKON O ZEMĚMĚŘÍCTVÍ), VČETNĚ POZDĚJŠÍCH ZNĚNÍ.
POLOHA INŽENÝRSKÝCH SÍTÍ NA VÝKRESE JE ZAKRESLENA POUZE ORIENTAČNĚ.

INVESTOR: MĚSTO RUMBURK TR. 9.KVĚTNA 1366/48 408 01 RUMBURK		INVESTOR: PROJEKT S.R.O. Komenského 1173 408 01 Rumburk T: 412 332 317 projekce@proprojekt.cz	
ZASTUPCE INVESTORA:		PROJEKTOVÁNÍ STAVBY ■ INŽENÝRSKÁ ČINNOST ■ DOZOROVÁNÍ STAVBY	
MÍSTO: P.P.Č.K.: 1963/1 K.Ú. RUMBURK		www.proprojekte.cz	
STAVBA: REVITALIZACE SÍDLIŠTĚ V PODHÁJÍ, RUMBURK - 1.ETAPA SO 102 - KOLMÁ PARKOVACÍ STÁNÍ PODĚL JEDNOSMĚRNÉ KOMUNIKACE V UL. POLNÍ		AUTORIZACE:	
PROJEKTOVÁ ČÁST: C. SITUAČNÍ VÝKRES		PROJEKTANT ČÁSTI:	
VÝKRES:		ZODP. PROJEKTANT:	
KOORDINAČNÍ SITUAČNÍ VÝKRES		MAREK ŘÍHA	
		VYPRACOVAL:	
		PANEL JANOUŠEK	
		DATUM:	
		01 / 2021	
		ČÍSLO ZAKÁZKY:	
		2020978_2	
		MĚŘÍTKO:	
		1:100	
		STUPEŇ PD:	
		DŮR + DSP	
		PARE:	
		ČÍSLO VÝKRESU:	
		C.3	
		REVIZE:	