
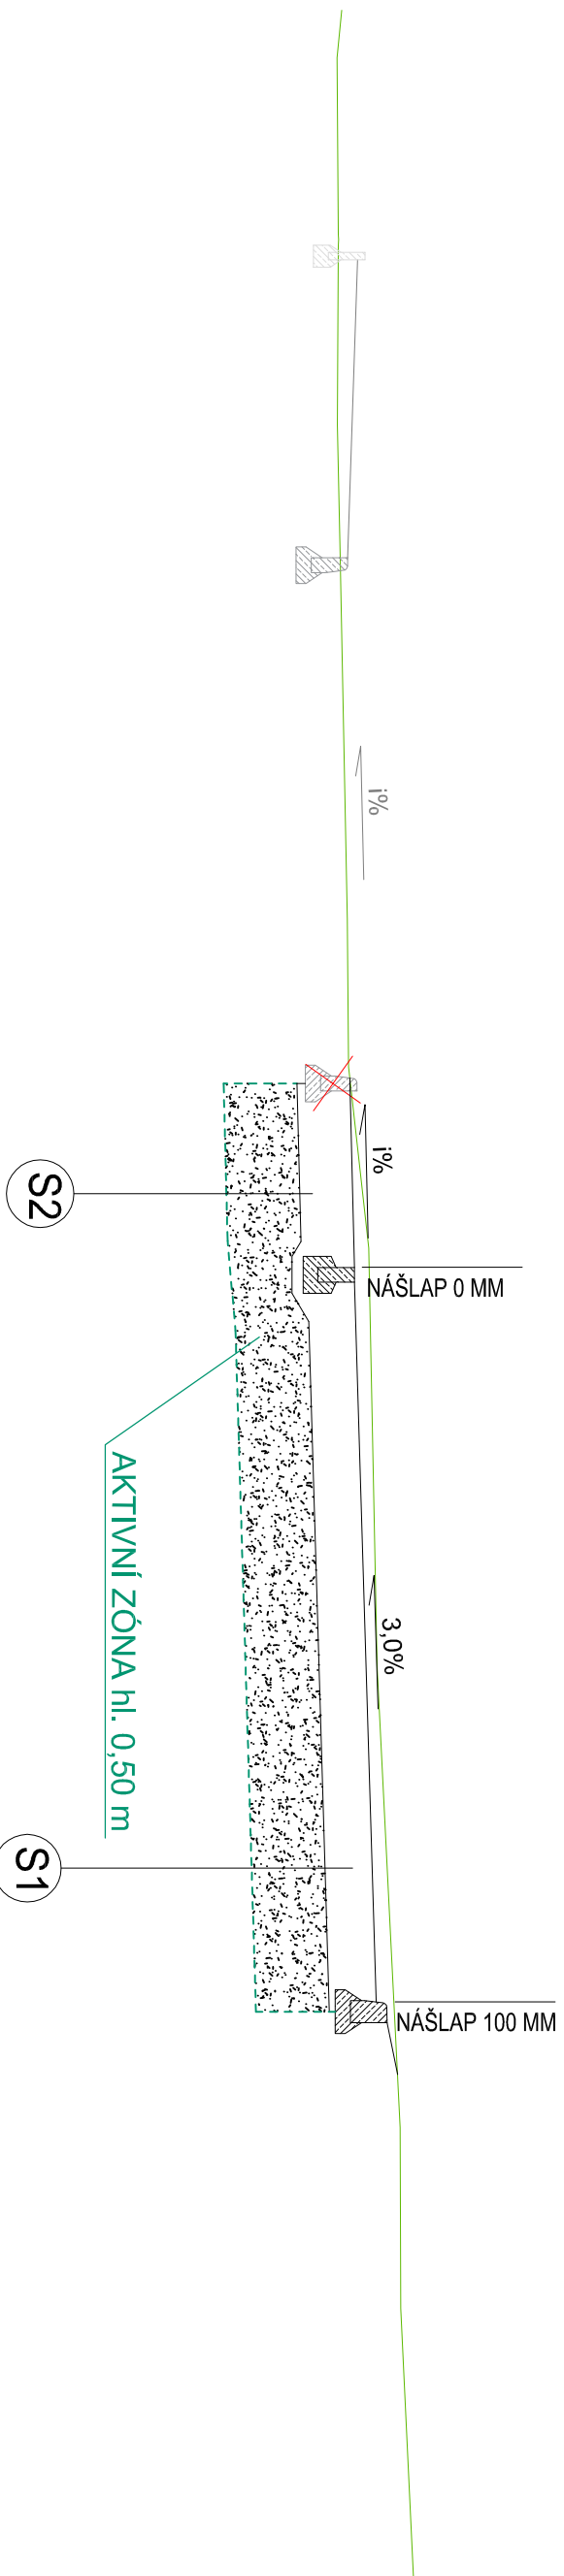


VZOROVÝ PŘÍČNÝ ŘEZ D-D'

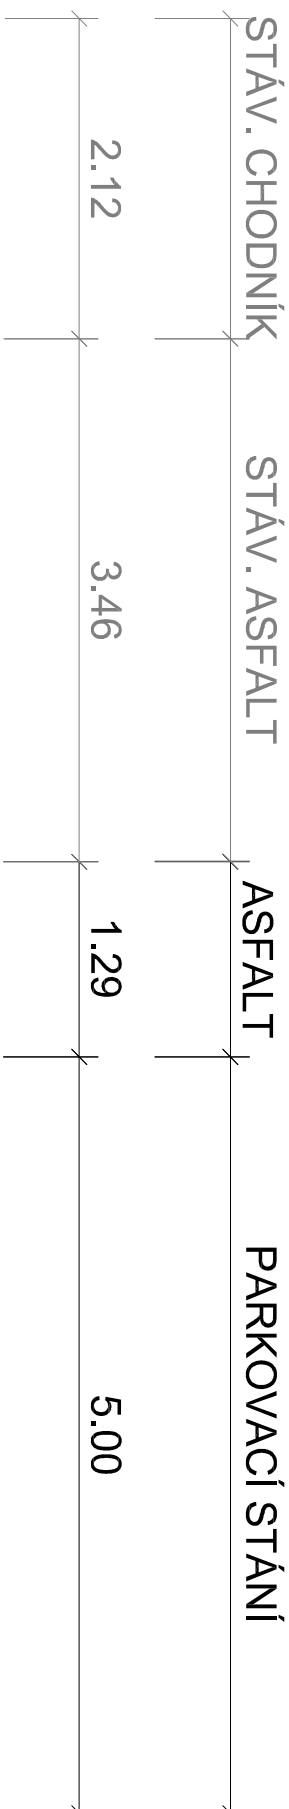

LEGENDA

S1	KONSTRUKCE PARKOVACÍCH MÍST – KATALOGOVÝ LIST: D2-D-1-O-PIII	
	DLAŽBA CSB-ERBO	80 mm
	LOŽNÁ VRSTVA Z DRČENÉHO KAMENIVA fr. 4-8 mm	40 mm
	+ SYPKÝ SORBENT V POMĚRU 1:6	200 mm
	ŠTĚRKODRŤ fr. 0-63 mm	200 mm
	CELKEM	min. 320 mm
S2	KONSTRUKCE PŘÍJEZDOVÝCH CEST - KATALOGOVÝ LIST	
	ASFALTOVÝ BETON ACO 11	40 mm
	ASFALTOVÝ BETON ACP 16+	50 mm
	INFILTRAČNÍ POSTŘIK P1E	1 kg/m2
	KAMENIVO ZPEVNĚNÉ CEMENTEM SC C8/10	120 mm
	ŠTĚRKODRŤ fr. 0-63 mm	150 mm
	CELKEM	min. 360 mm

INVESTOR: MĚSTO RUMBURK TR. 9. KVĚTNA 1366/48 408 01 RUMBURK		INVESTOR: ProProjekt s.r.o. Komenského 1173 408 01 Rumburk T: 412 332 317 projekce@proprojekt.cz	
ZÁSTUPCE INVESTORA:		PROJEKTOVÁNÍ STAVEB ■ INŽENÝRSKÁ ČINNOST ■ DOZOROVÁNÍ STAVEB www.proprojekte.cz	
MÍSTO: P.P.Č.K.: 1963/18, 1963/1 K.Ú. RUMBURK		AUTORIZACE:	
STAVBA: REVITALIZACE SÍDLIŠTĚ V PODNÁJÍ, RUMBURK - I. ETAPA SO 101 - VÝSTAVBA KOLMÝCH PARKOVACÍCH MÍST VČETNĚ ROZŠÍŘENÍ SLEPÉ KOMUNIKACE		PROJEKTANT ČÁSTI:	
		ZODP. PROJEKTANT: MAREK ŘÍHA	
		VYPRACOVAL: PAVEL JANOUŠEK	
		DATUM: 01/2021	
PROJEKTOVÁ ČÁST: D. DOKUMENTACE OBJEKTŮ A TECHNICKÝCH A TECHNOLOGICKÝCH ZARÍZENÍ		ČÍSLO ZAKÁZKY: 2020978_1	
MĚŘÍTKO: 1:50		STUPĚŇ PD: DSP, DOP	
VÝKRES: VZOROVÉ PŘÍČNÉ ŘEZY		ČÍSLO VÝKRESU: D.1.1.2.c.4	