
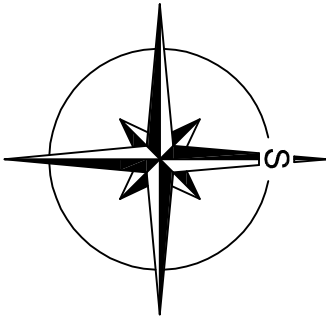


ROZHLEDOVÉ POMĚRY
M 1:200

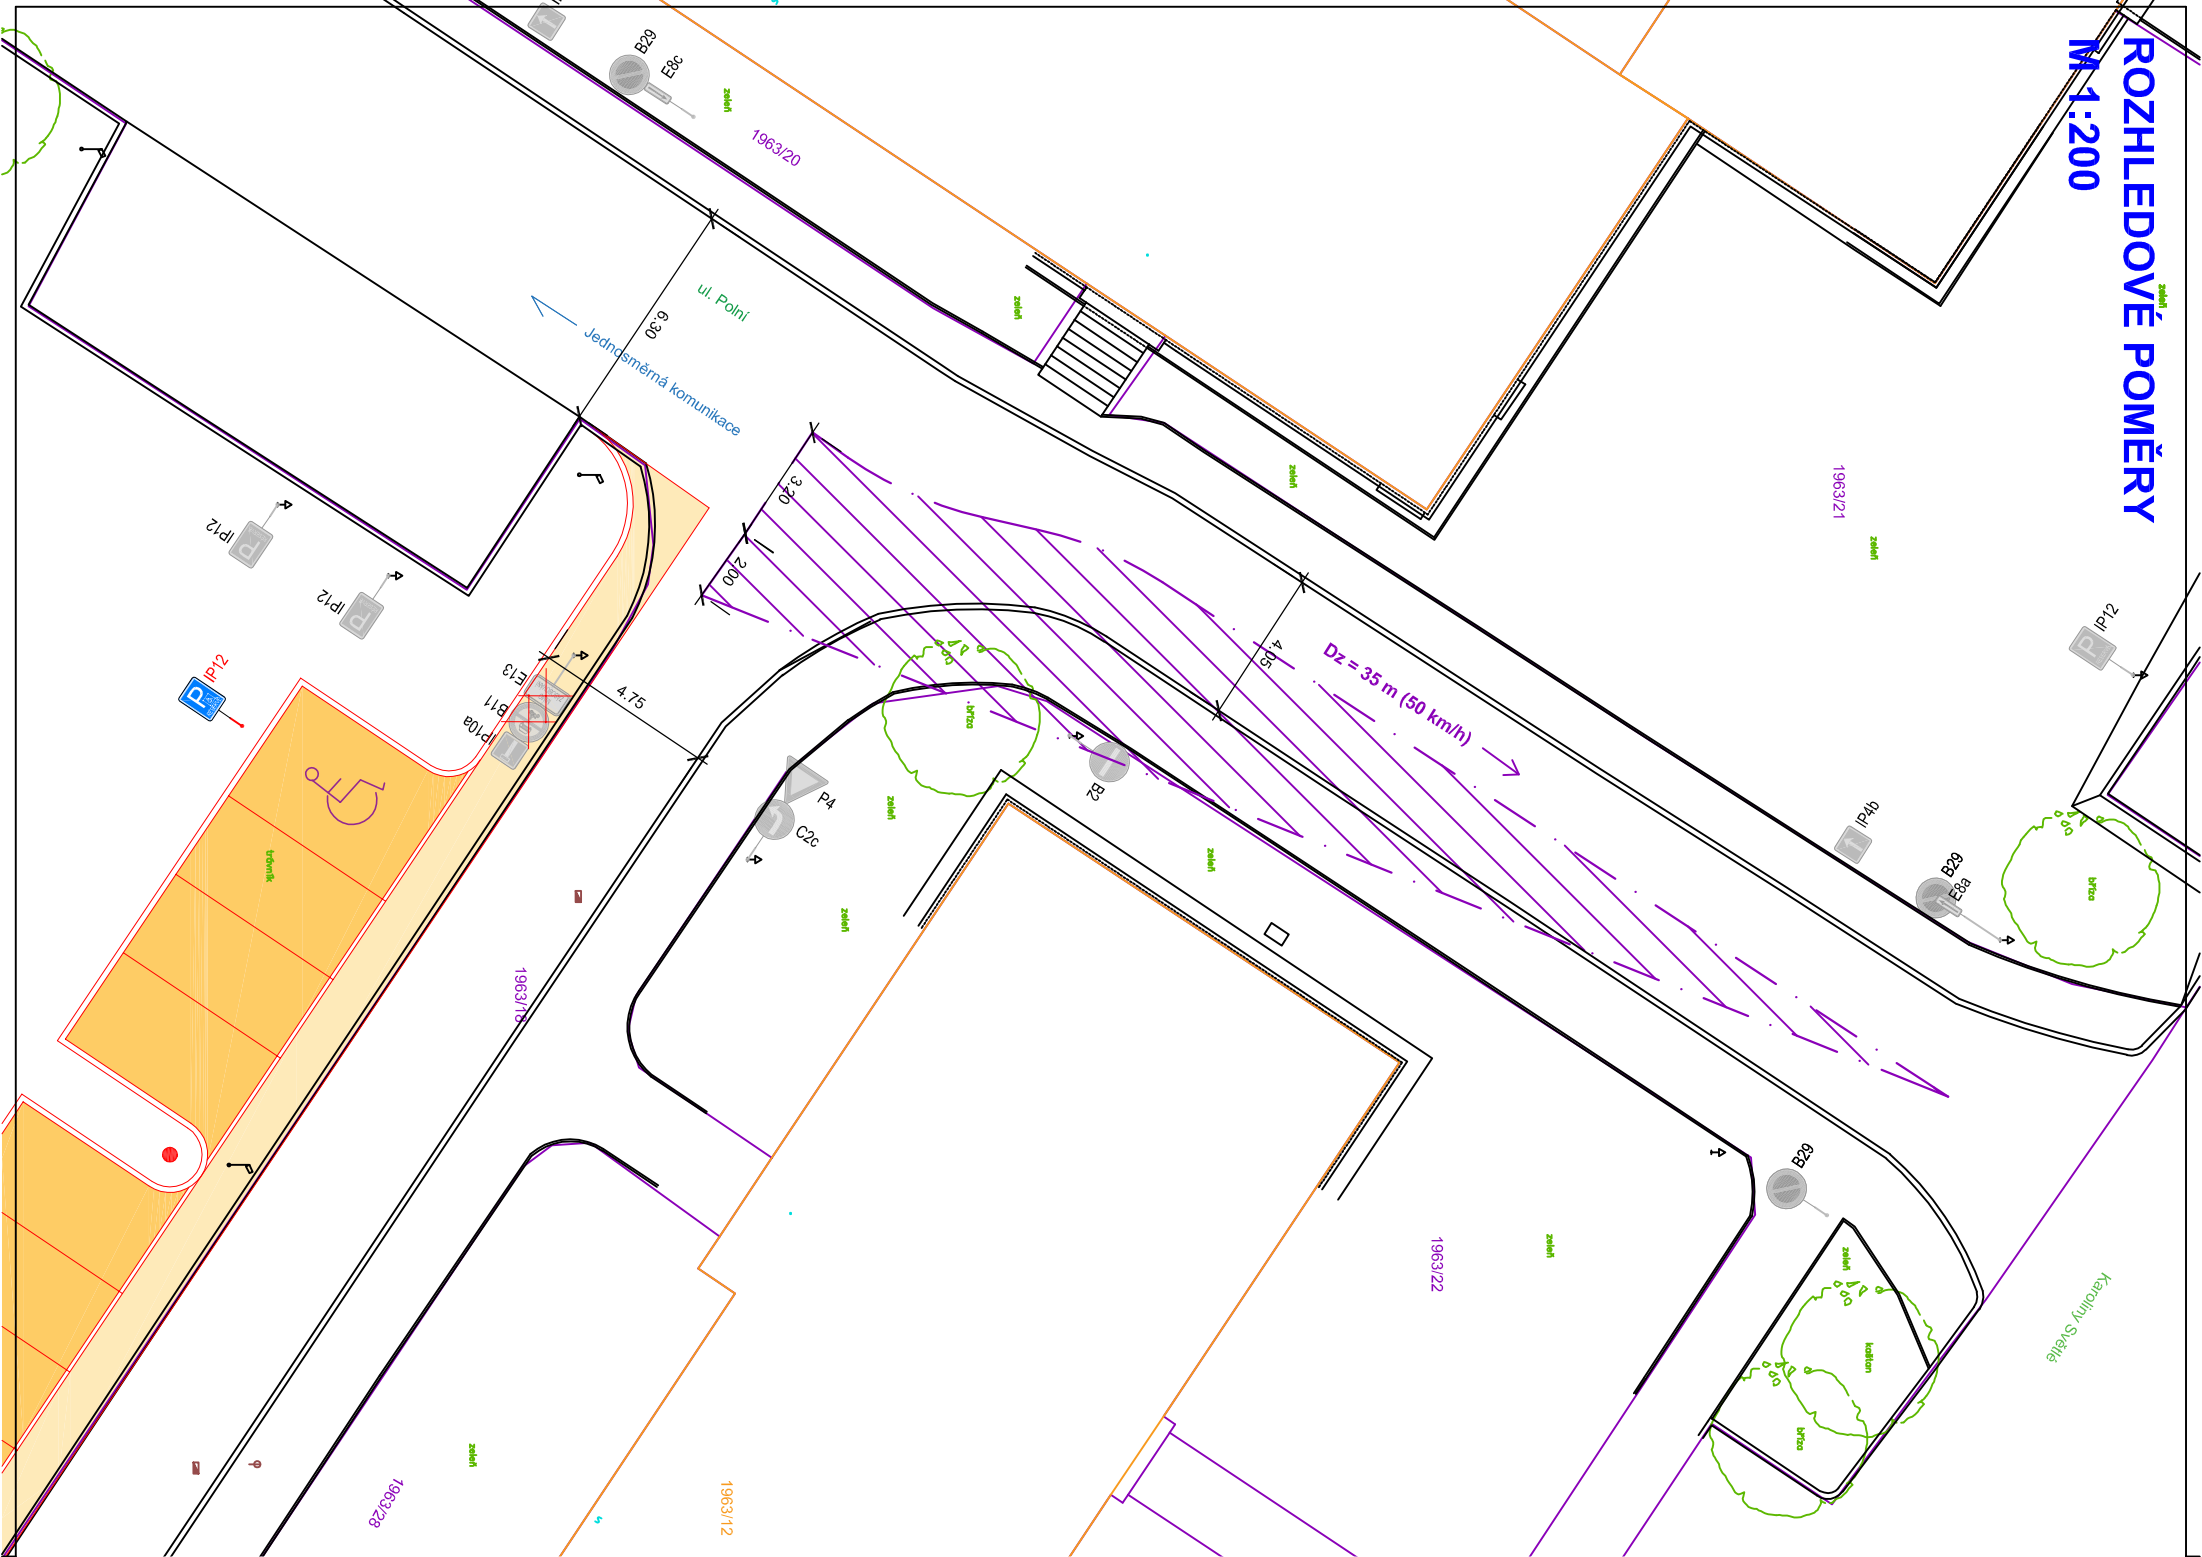

INVESTOR: MĚSTO RUMBURK TR. 9. KVĚTNA 1366/48 408 01 RUMBURK		ZÁSTUPCE INVESTORA:	
MÍSTO: P.P.Č.K.: 1963/18, 1963/1 K.Ú. RUMBURK		PROJEKTANT ČÁSTI:	
STAVBA: REVITALIZACE SÍDLIŠTĚ V PODHÁJÍ, RUMBURK - I. ETAPA SO 101 - VÝSTAVBA KOLMÝCH PARKOVACÍCH MÍST VČETNĚ ROZŠÍŘENÍ SLEPÉ KOMUNIKACE		AUTORIZACE:	
PROJEKTOVÁ ČÁST: C. SITUAČNÍ VÝKRESY		ZODP. PROJEKTANT: MAREK ŘÍHA	VYPRACOVAL: PAVEL JANOŮŠEK
VÝKRES: ROZHLEDOVÉ POMĚRY		DATUM: 01/2021	ČÍSLO ZAKÁZKY: 2020978_1
		MĚŘÍTKO: 1:200	STUPEŇ PD: DŮR+DSP
		ČÍSLO VÝKRESU: C.4	REVIZE: