


VZOROVÉ PŘÍČNÉ ŘEZY  
1:100

VZOROVÝ PŘÍČNÝ ŘEZ km 0,020 00

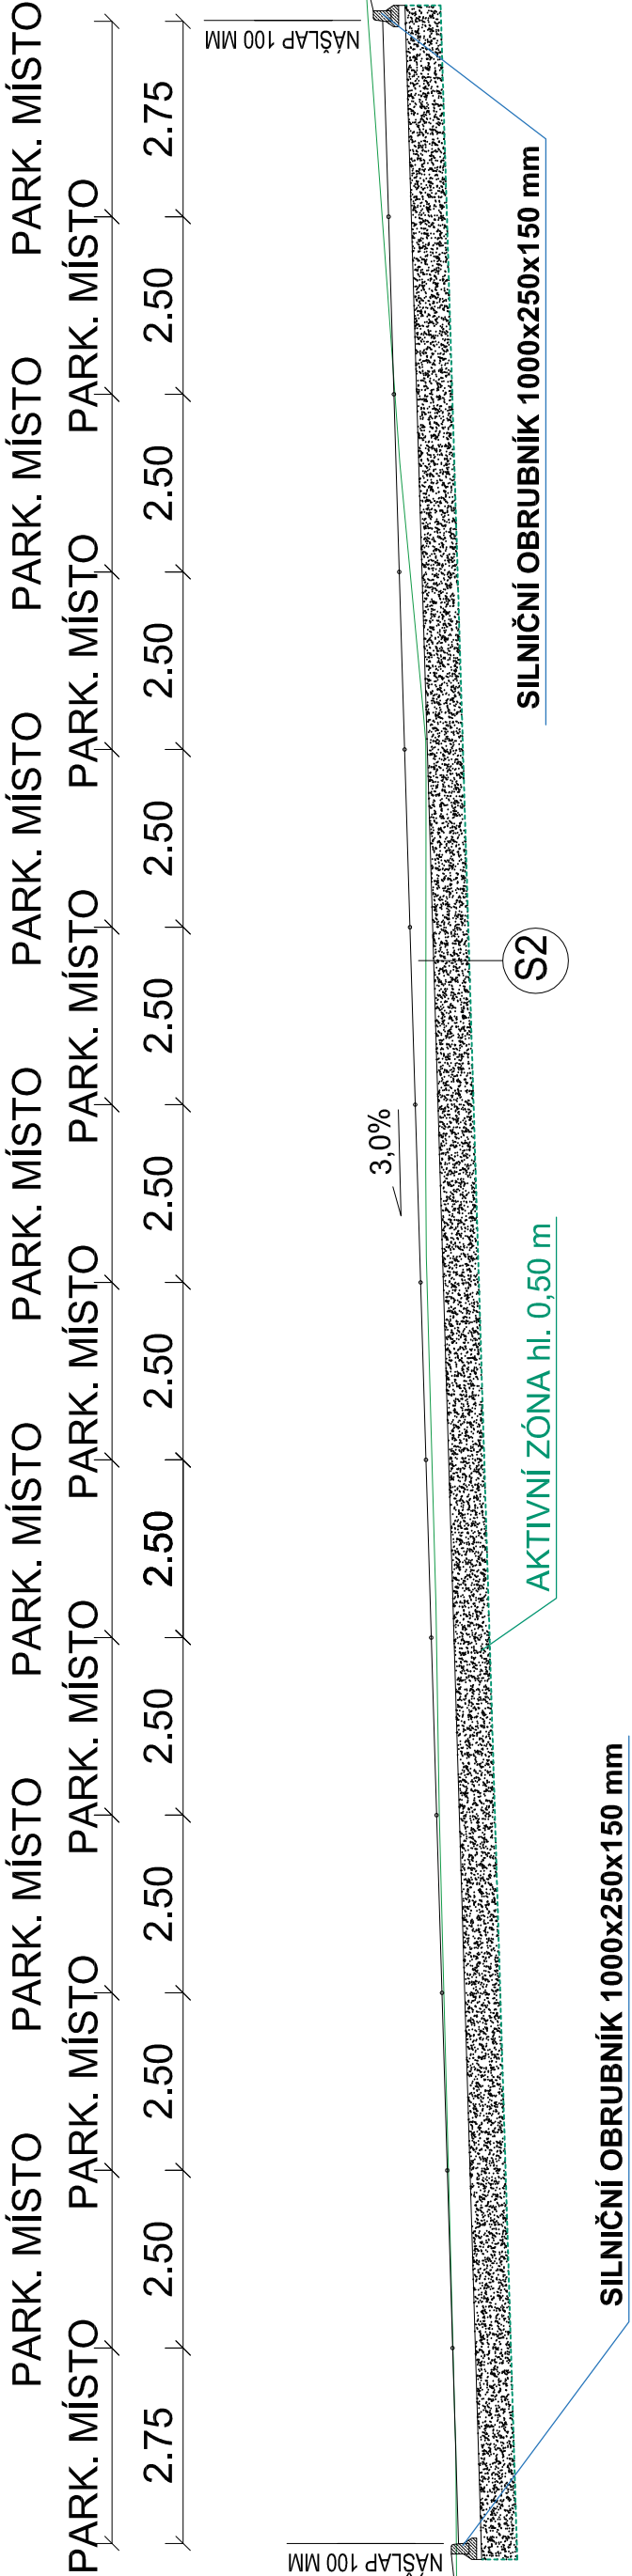

S1 KONSTRUKCE CHODNÍKU - KATALOGOVÝ LIST: D2-D-1-CH-PIII

– ZÁMKOVÁ DLAŽBA DL	60 mm
– LOŽE Z KAMENNÉ DRTĚ fr. 4-8 mm	30 mm
– ŠTĚRKODRT' ŠDB (fr. 0-32)	150 mm
CELKEM	min. 240 mm

S2 KONSTRUKCE PARKOVACÍCH MÍST  
– KATALOGOVÝ LIST: D2-D-1-O-PIII

– DLAŽBA CSB-ERBO	80 mm
– LOŽNÁ VRSTVA Z DRCENÉHO KAMENIVA fr. 4-8 mm	40 mm
+ SYPKÝ SORBENT V POMĚRU 1:6	
– ŠTĚRKODRT' fr. 0-63 mm	200 mm
CELKEM	min. 320 mm

S3 KONSTRUKCE PŘÍJEZDOVÝCH CEST A JÍZDNÍCH PRUHŮ PARKOVIŠTĚ  
– KATALOGOVÝ LIST: D1-N-6-VI-PIII

– ASFALTOVÝ BETON ACO 11	40 mm
– ASFALTOVÝ BETON ACP 16+	50 mm
– INFILTRAČNÍ POSTŘÍK PI-E	1 kg/m2
– KAMENIVO ZPEVNĚNÉ CEMENTEM SC C8/10	120 mm
– ŠTĚRKODRT' fr. 0-63 mm	150 mm
CELKEM	min. 360 mm

ÚNOSNOST ZEMNÍ PLÁNĚ MIN. 30 MPa

PŘI NEDOSTATEČNÉ ÚNOSNOSTI ZEM. PLÁNĚ BUDE AKTIVNÍ ZÓNA ODTĚŽENA AŽ DO HL. 0,5 m A VYPLNĚNA ŠTĚRKODRTÍ FR. 0 - 63 A 63 - 125 mm. KONKRÉTNÍ ŘEŠENÍ NUTNO KONZULTOVAT S PROJEKTANTEM.

INVESTOR: MĚSTO RUMBURK TR. 9.KVĚTNA 1366/48 408 01 RUMBURK		GENERÁLNÍ PROJEKTANT: <div>ProProjekt</div> <div>IO</div> <div>PROJEKTOVÁNÍ STAVEB ■ INŽENÝRSKÁ ČINNOST ■ DOZOROVÁNÍ STAVEB</div> <div>www.proproje t.cz</div>		ProProjekt s.r.o. Komenského 1173 408 01 Rumburk T: 412 332 317 projekce@proprojekt.cz	
ZÁSTUPCE INVESTORA:		PROJEKTANT ČÁSTI:		AUTORIZACE:	
MÍSTO: xxx K.Ú. RUMBURK		ZODP. PROJEKTANT: MAREK ŘIHA		VYPRACOVAL: PAVEL JANOUŠEK	
		DATUM: 11/2020		ČÍSLO ZNÁZKY: 2020978_4	
STAVBA: REVITALIZACE SÍDLIŠTĚ V PODHÁJÍ, RUMBURK - I.ETAPA SO 104 - PARKOVIŠTĚ		MĚŘÍTKO: 1:100		STUPEŇ PD: DŮR + DSP	
		VÝKRES: D.1.1.2.c.4		REVIZE:	
PROJEKTOVÁ ČÁST: D. DOKUMENTACE OBJEKTŮ A TECHNICKÝCH A TECHNOLOGICKÝCH ZAŘÍZENÍ		MĚŘÍTKO: 1:100		PARÉ:	
VÝKRES: VZOROVÉ PŘÍČNÉ ŘEZY		ČÍSLO VÝKRESU: D.1.1.2.c.4		REVIZE:	