
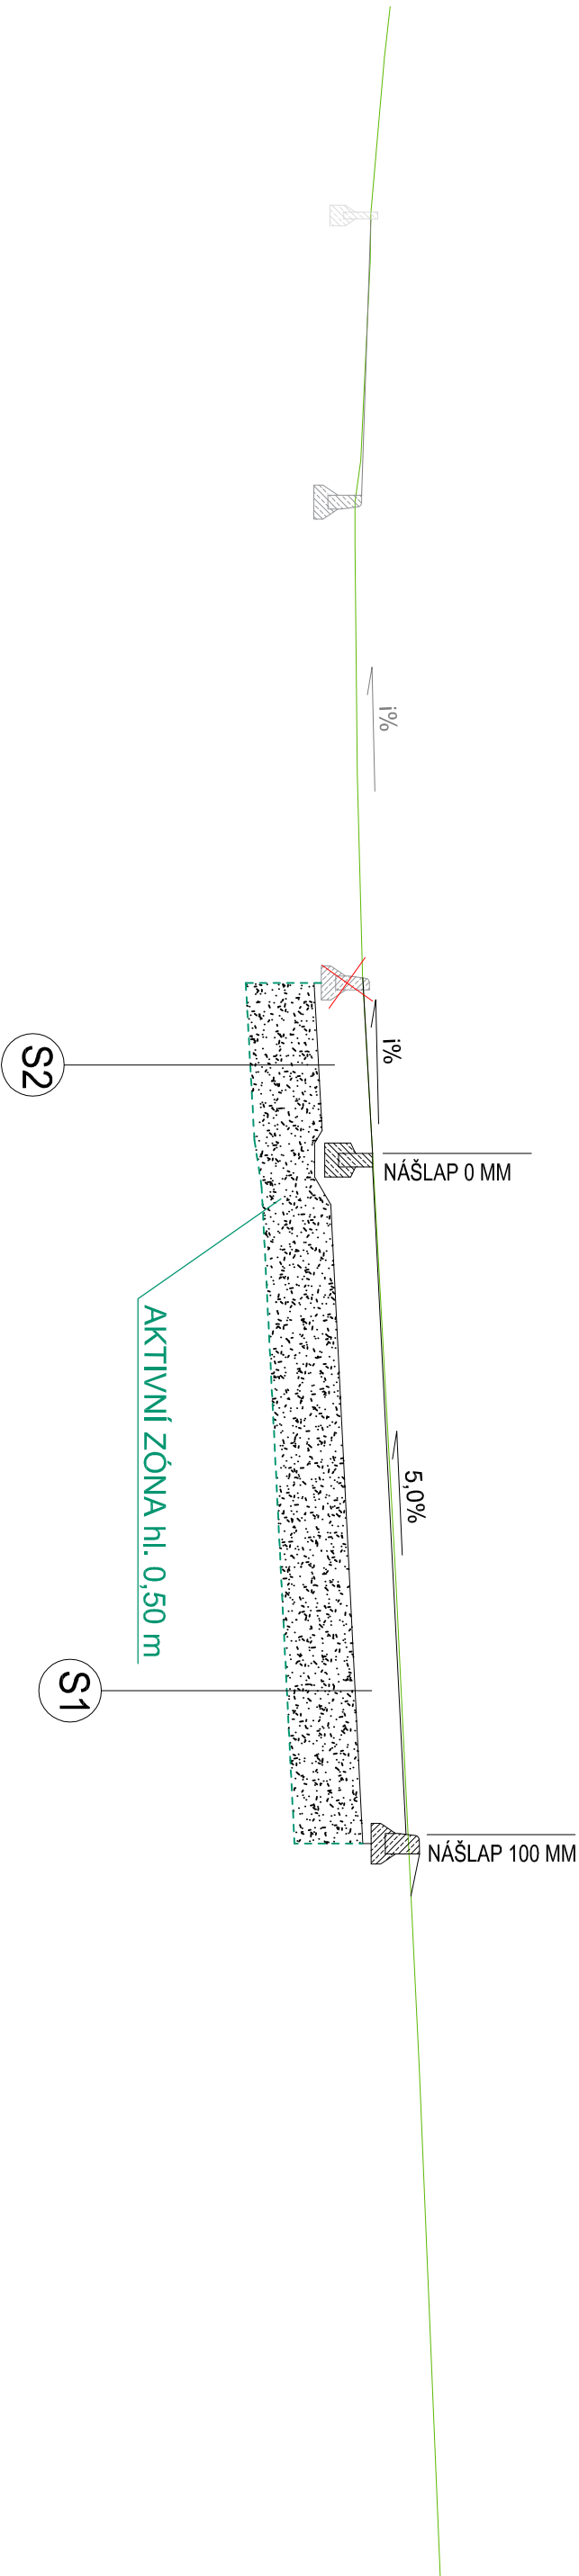


# VZOROVÝ PŘÍČNÝ ŘEZ B-B'

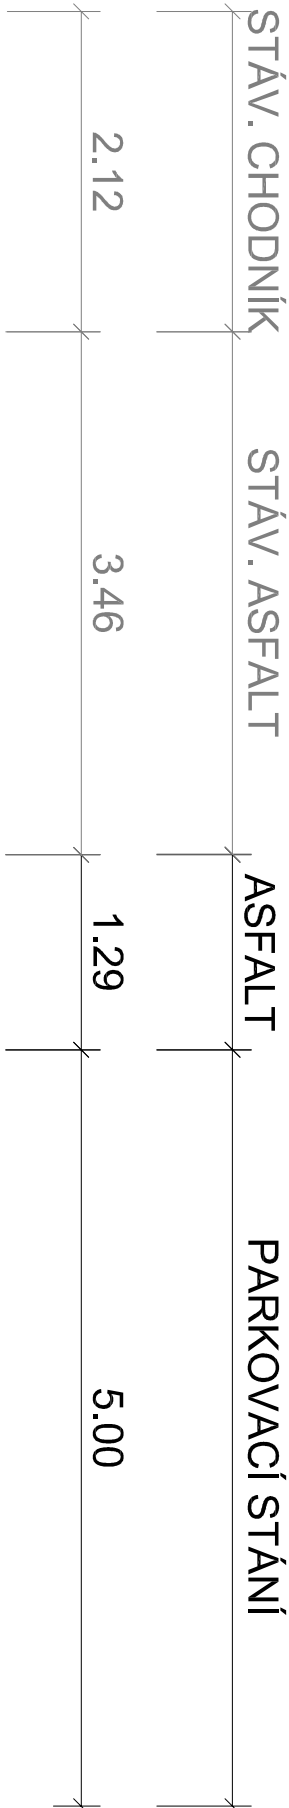

## LEGENDA

S1	KONSTRUKCE PARKOVACÍCH MÍST – KATALOGOVÝ LIST: D2-D-1-O-PIII	BETON
	DLAŽBA CSB-ERBO	80 mm
	LOŽNÁ VRSTVA Z DRCENÉHO KAMENIVA fr. 4-8 mm	40 mm
	+ SYPKÝ SORBENT V POMĚRU 1:6	200 mm
	ŠTĚRKODRŤ fr. 0-63 mm	200 mm
	CELKEM	min. 320 mm
S2	KONSTRUKCE PŘÍJEZDOVÝCH CEST - KATALOGOVÝ LIST: D1-N-6-VI-PIII	
	ASFALTOVÝ BETON ACO 11	40 mm
	ASFALTOVÝ BETON ACP 16+	50 mm
	INFILTRAČNÍ POSTŘIK PI-E	1 kg/m <sup>2</sup>
	KAMENIVO ZPEVNĚNÉ CEMENTEM SC C8/10	120 mm
	ŠTĚRKODRŤ fr. 0-63 mm	150 mm
	CELKEM	min. 360 mm

	BETON
	ZÁSYP ŠTĚRKODRTÍ
	NOVÉ HRANY
	STÁVAJÍCÍ HRANY
	STÁVAJÍCÍ TERÉN

ÚNOSNOST ZEMNÍ PLÁNĚ MIN. 30 MPa  
PŘI NEDOSTATEČNÉ ÚNOSNOSTI ZEM. PLÁNĚ BUDE AKTIVNÍ ZÓNA ODTĚŽENA AŽ DO HL. 0,5 m A VYPLNĚNA ŠTĚRKODRTÍ FR. 0 - 63 A 63 - 125 mm. KONKRÉTNÍ ŘEŠENÍ NUTNO KONZULTOVAT S PROJEKTANTEM.

INVESTOR: <b>MĚSTO RUMBURK</b> TR. 9, KVĚTINA 1366/48 408 01 RUMBURK		GENERALNÍ PROJEKTANT: <b>ProProjekt</b> PROJEKTOVÁNÍ STAVEB ■ INŽENÝRSKÁ ČINNOST ■ DOZOROVÁNÍ STAVEB www.proproje t.cz	
ZÁSTUPCE INVESTORA:		ProProjekt s.r.o. Komenského 1173 408 01 Rumburk T: 412 332 317 projekce@proprojekt.cz	
MÍSTO: P.P.Č.K.: 1963/18, 1963/1 K.Ú. RUMBURK		PROJEKTANT ČÁSTI:	
STAVBA: REVITALIZACE SÍDLIŠTĚ V PODHÁJÍ, RUMBURK - I. ETAPA SO 101 - VÝSTAVBA KOLMÝCH PARKOVACÍCH MÍST VČETNĚ ROZŠÍŘENÍ SLEPÉ KOMUNIKACE		ZODP. PROJEKTANT: MAREK ŘÍHA	VYPRACOVAL: PAVEL JANOŮŠEK
PROJEKTOVÁ ČÁST: D. DOKUMENTACE OBJEKTŮ A TECHNICKÝCH A TECHNOLOGICKÝCH ZAŘÍZENÍ		DATUM: 01/2021	ČÍSLO ZAKÁZKY: 2020978_1
VÝKRES: <b>VZOROVÉ PŘÍČNÉ ŘEZY</b>		MĚŘÍTKO: 1:50	STUPEŇ PD: DSP, DŮR
		ČÍSLO VÝKRESU: D.1.1.2.c.2	REVIZE:
		PÁŘE:	