
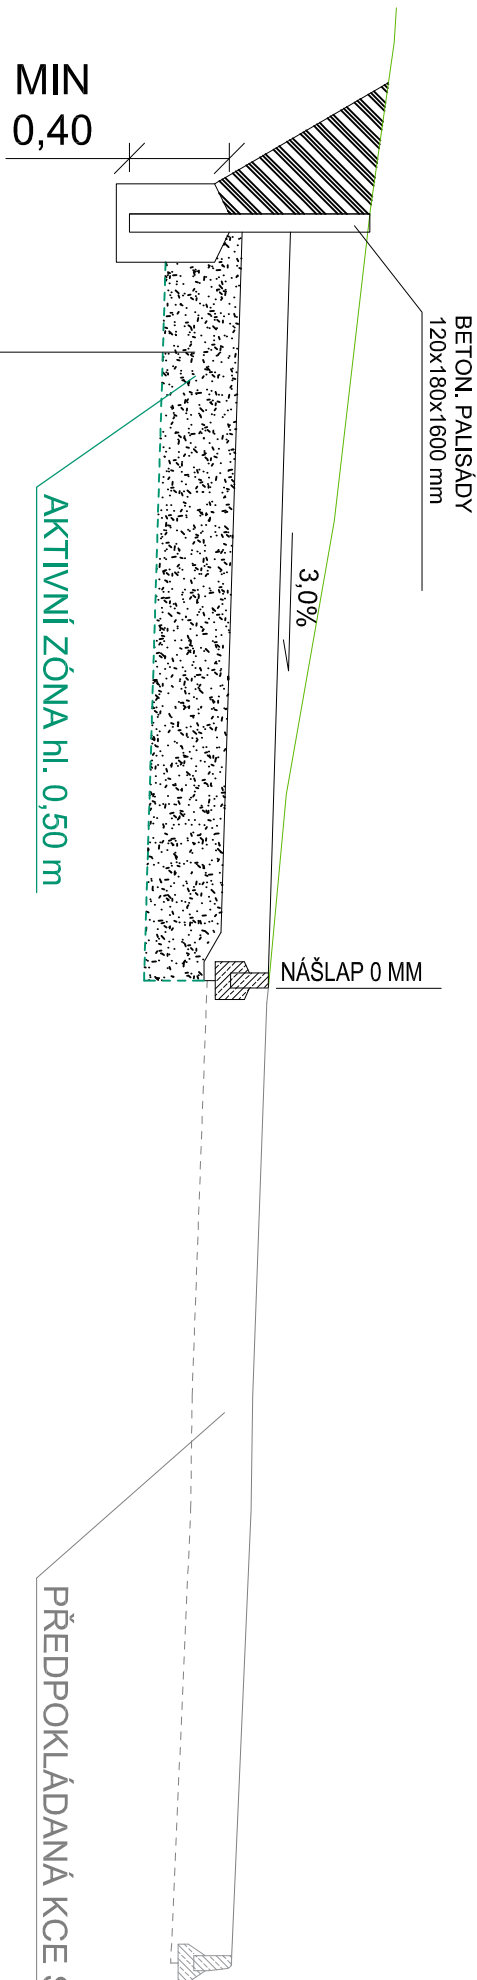


# VZOROVÝ PŘÍČNÝ ŘEZ A-A'

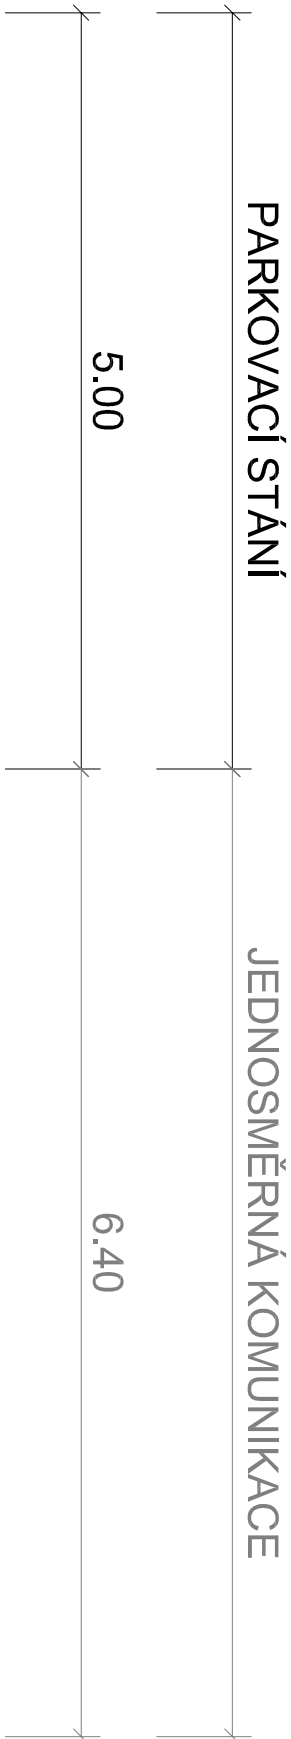

## LEGENDA

BETON

ZÁSYP ŠTĚRKODRTÍ

VÝKOP - ZÁSYP

NOVÉ HRANY

STÁVAJÍCÍ HRANY

STÁVAJÍCÍ TERÉN

S1 KONSTRUKCE CHODNÍKU

– KATALOGOVÝ LIST: D2-D-1-CH-PIII

ZÁMKOVÁ DLAŽBA DL 60 mm

LOŽE Z KAMENNÉ DRTĚ L 30 mm

ŠTĚRKODRTĚ fr. 0-63 mm 150 mm

CELKEM min. 240 mm

S2

KONSTRUKCE PARKOVACÍCH MÍST

– KATALOGOVÝ LIST: D2-D-1-O-PIII

DLAŽBA CSB-ERBO 80 mm

LOŽNÁ VRSTVA Z DRCENÉHO KAMENIVA fr. 4-8 mm 40 mm

+ SYPKÝ SORBENT V POMĚRU 1:6

ŠTĚRKODRTĚ fr. 0-63 mm 200 mm

CELKEM min. 320 mm

ÚNOSNOST ZEMNÍ PLÁNĚ MIN. 30 MPa  
PŘI NEDOSTATEČNÉ ÚNOSNOSTI ZEM. PLÁNĚ BUDE AKTIVNÍ ZÓNA ODTĚŽENA AŽ DO HL. 0,5 m A VYPLNĚNA  
ŠTĚRKODRTÍ FR. 0 - 63 A 63 - 125 mm. KONKRÉTNÍ ŘEŠENÍ NUTNO KONZULTOVAT S PROJEKTANTEM.

PŘEDPOKLÁDANÁ KCE STÁVAJÍCÍ KOMUNIKACE

INVESTOR: <b>MĚSTO RUMBURK</b> TR. 9, KVĚTINA 1366/48 408 01 RUMBURK		GENERÁLNÍ PROJEKTANT: <b>ProProjekt</b> PROJEKTOVÁNÍ STAVEB ■ INŽENÝRSKÁ ČINNOST ■ DOZOROVÁNÍ STAVEB www.proproje t.cz	
MÍSTO: P.P.Č.K.: 1963/1 K.Ú. RUMBURK		PROJEKTANT ČÁSTI:	
ZÁSTUPCE INVESTORA:		AUTORIZACE:	
STAVBA: REVITALIZACE SÍDLIŠTĚ V PODHÁJÍ, RUMBURK - I. ETAPA SO 102 - KOLMÁ PARKOVACÍ STÁNÍ PODĚL JEDNOSMĚRNÉ KOMUNIKACE V UL. POLNÍ		ZODP. PROJEKTANT: MAREK ŘÍHA	VYPRACOVAL: PAVEL JANOŮŠEK
PROJEKTOVÁ ČÁST: D. DOKUMENTACE OBJEKTŮ A TECHNICKÝCH A TECHNOLOGICKÝCH ZAŘÍZENÍ		DATUM: 01/2021	ČÍSLO ZAKÁZKY: 2020978_2
VÝKRES: <b>VZOROVÉ PŘÍČNÉ ŘEZY</b>		MĚŘÍTKO: 1:50	STUPEŇ PD: DSP, DŮR
		ČÍSLO VÝKRESU: D.1.1.2.c.1	REVIZE:
			PARÉ: