


VZOROVÉ PŘÍČNÉ ŘEZY
1:100

VZOROVÝ PŘÍČNÝ ŘEZ km 0,015 00

JÍZDNÍ PÁS PARKOVIŠTĚ

40.90

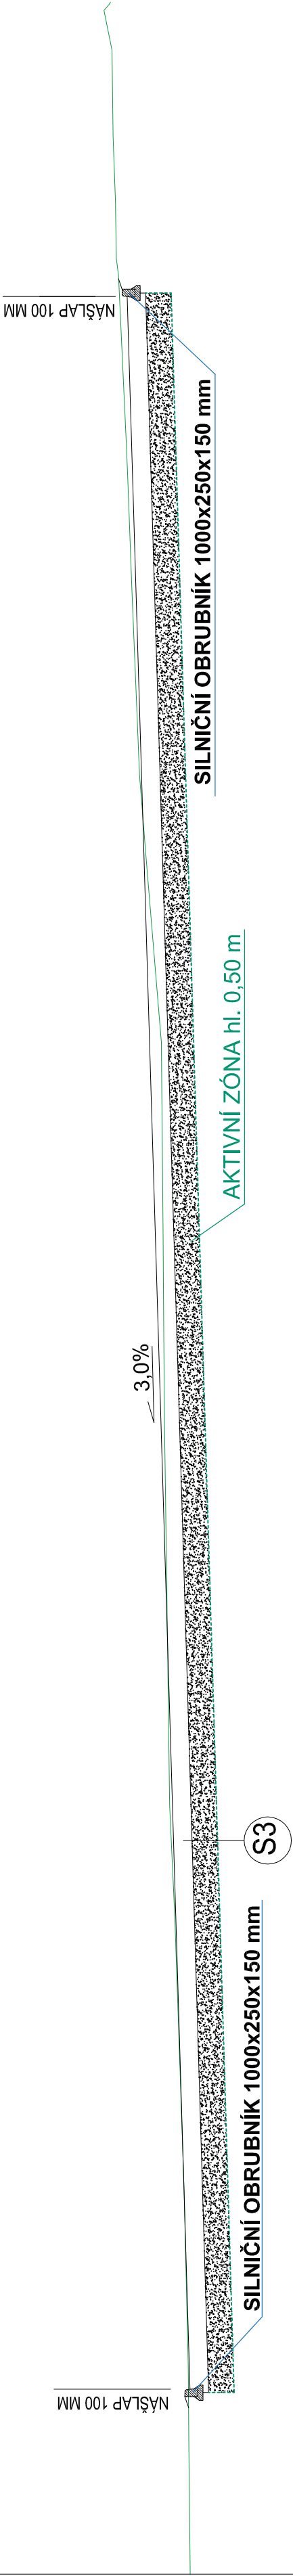

S1 KONSTRUKCE CHODNÍKU - KATALOGOVÝ LIST: D2-D-1-CH-PIII

– ZÁMKOVÁ DLAŽBA DL	60 mm
– LOŽE Z KAMENNÉ DRTĚ fr. 4-8 mm	30 mm
– ŠTĚRKODRŤ ŠDB (fr. 0-32)	150 mm
CELKEM	min. 240 mm

S2 KONSTRUKCE PARKOVACÍCH MÍST
– KATALOGOVÝ LIST: D2-D-1-O-PIII

– DLAŽBA CSB-ERBO	80 mm
– LOŽNÁ VRSTVA Z DRCENÉHO KAMENIVA fr. 4-8 mm	40 mm
– + SYPKÝ SORBENT V POMĚRU 1:6	
– ŠTĚRKODRŤ fr. 0-63 mm	200 mm
CELKEM	min. 320 mm

S3 KONSTRUKCE PŘÍJEZDOVÝCH CEST A JÍZDNÍCH PRUHŮ PARKOVIŠTĚ
– KATALOGOVÝ LIST: D1-N-6-VI-PIII

– ASFALTOVÝ BETON ACO 11	40 mm
– ASFALTOVÝ BETON ACP 16+	50 mm
– INFILTRAČNÍ POSTŘÍK P1-E	1 kg/m2
– KAMENIVO ZPEVNĚNÉ CEMENTEM SC C8/10	120 mm
– ŠTĚRKODRŤ fr. 0-63 mm	150 mm
CELKEM	min. 360 mm

LEGENDA

	BETON
	ZÁSYP ŠTĚRKODRTÍ
	NOVÉ HRANY
	STÁVAJÍCÍ HRANY
	STÁVAJÍCÍ TERÉN

ÚNOSNOST ZEMNÍ PLÁNĚ MIN. 30 MPa
PŘI NEDOSTATEČNÉ ÚNOSNOSTI ZEM. PLÁNĚ BUDE AKTIVNÍ ZÓNA ODTĚŽENA AŽ DO HL. 0,5 m A VYPLNĚNA ŠTĚRKODRTÍ FR. 0 - 63 A 63 - 125 mm. KONKRÉTNÍ ŘEŠENÍ NUTNO KONZULTOVAT S PROJEKTANTEM.

INVESTOR: MĚSTO RUMBURK TR. 9.KVĚTNA 1366/48 408 01 RUMBURK ZÁSTUPCE INVESTORA:	GENERALNÍ PROJEKTANT: ProProjekt IO PROJEKTOVÁNÍ STAVEB ■ INŽENÝRSKÁ ČINNOST ■ DOZOROVÁNÍ STAVEB www.proproje t.cz	ProProjekt s.r.o. Komenského 1173 408 01 Rumburk T: 412 332 317 projekce@proprojekt.cz
MÍSTO: xxx K.Ú. RUMBURK	PROJEKTANT ČÁSTI:	AUTORIZACE:
STAVBA: REVITALIZACE SÍDLIŠTĚ V PODHÁJÍ, RUMBURK - I.ETAPA SO 104 - PARKOVIŠTĚ	ZODP. PROJEKTANT: MAREK ŘÍHA DATUM: 11/2020	VYPRACOVAL: PAVEL JANOUŠEK ČÍSLO ZNÁZKY: 2020978_4
PROJEKTOVÁ ČÁST: D. DOKUMENTACE OBJEKTŮ A TECHNICKÝCH A TECHNOLOGICKÝCH ZAŘÍZENÍ	MĚŘÍTKO: 1:100	STUPEŇ PD: DŮR + DSP
VÝKRES: VZOROVÉ PŘÍČNÉ ŘEZY	ČÍSLO VÝKRESU: D.1.1.2.c.3	REVIZE: PARE: