
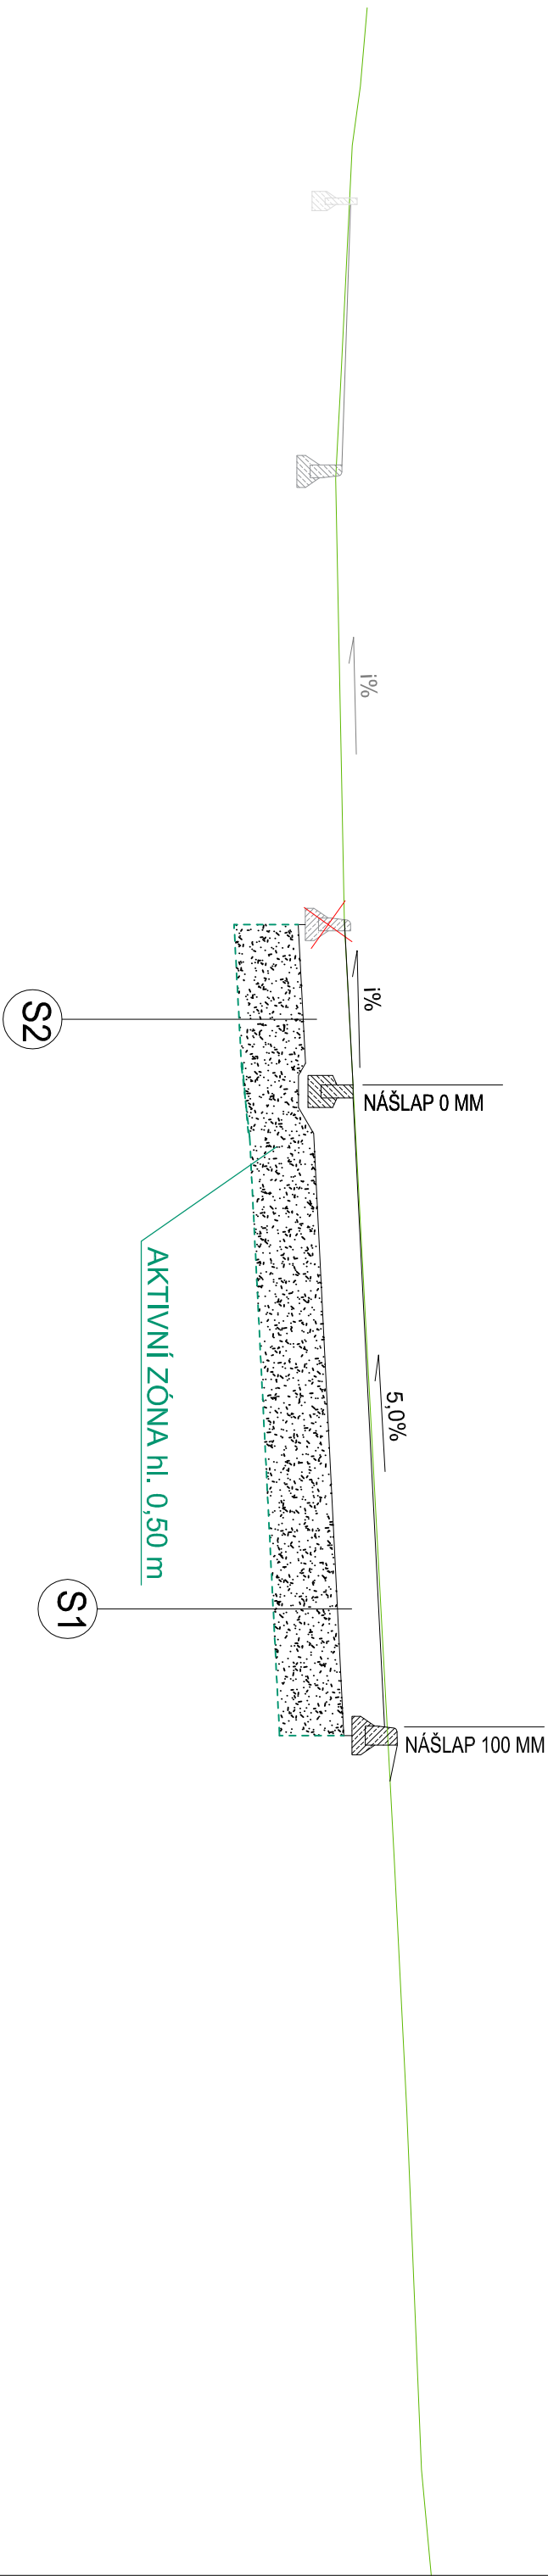


# VZOROVÝ PŘÍČNÝ ŘEZ A-A'

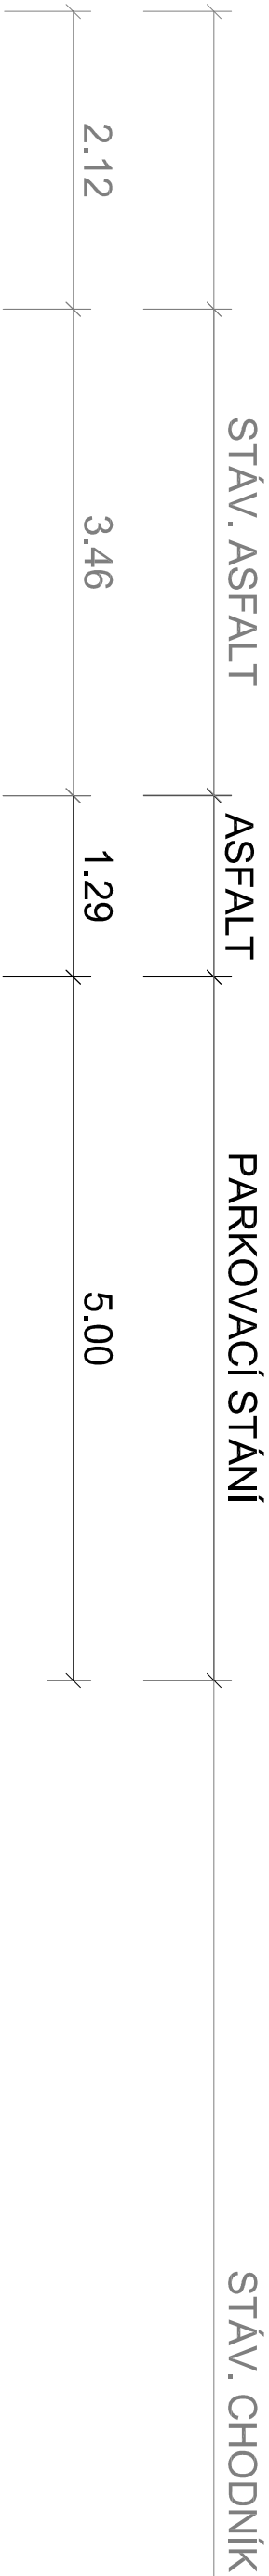

## LEGENDA

S1	KONSTRUKCE PARKOVACÍCH MÍST – KATALOGOVÝ LIST: D2-D-1-O-PIII		BETON
	DLAŽBA CSB-ERBO		ZÁSYP ŠTĚRKODRTÍ
	LOŽNÁ VRSTVA Z DRCENÉHO KAMENIVA fr. 4-8 mm		NOVÉ HRANY
	+ SYPKÝ SORBENT V POMĚRU 1:6		STÁVAJÍCÍ HRANY
	ŠTĚRKODRT' fr. 0-63 mm		STÁVAJÍCÍ TERÉN
	CELKEM		min. 320 mm
S2	KONSTRUKCE PŘÍJEZDOVÝCH CEST - KATALOGOVÝ LIST: D1-N-6-VI-PIII		
	ASFALTOVÝ BETON ACO 11		40 mm
	ASFALTOVÝ BETON ACP 16+		50 mm
	INFILTRAČNÍ POSTŘIK PI-E		1 kg/m <sup>2</sup>
	KAMENIVO ZPEVNĚNÉ CEMENTEM SC C8/10		120 mm
	ŠTĚRKODRT' fr. 0-63 mm		150 mm
	CELKEM		min. 360 mm

ÚNOSNOST ZEMNÍ PLÁNĚ MIN. 30 MPa  
PŘI NEDOSTATEČNÉ ÚNOSNOSTI ZEM. PLÁNĚ BUDE AKTIVNÍ ZÓNA ODTĚŽENA AŽ DO HL. 0,5 m A VYPLNĚNA ŠTĚRKODRTÍ FR. 0 - 63 A 63 - 125 mm. KONKRÉTNÍ ŘEŠENÍ NUTNO KONZULTOVAT S PROJEKTANTEM.

INVESTOR: <b>MĚSTO RUMBURK</b> TR. 9, KVĚTINA 1366/48 408 01 RUMBURK		ZÁSTUPCE INVESTORA:	
MÍSTO: P.P.Č.K.: 1963/18, 1963/1 K.Ú. RUMBURK		PROJEKTANT ČÁSTI:	
STAVBA: <b>REVITALIZACE SÍDLIŠTĚ V PODHÁJÍ, RUMBURK - I. ETAPA</b> <b>SO 101 - VÝSTAVBA KOLMÝCH PARKOVACÍCH MÍST</b> <b>VČETNĚ ROZŠÍŘENÍ SLEPÉ KOMUNIKACE</b>		AUTORIZACE:	
PROJEKTOVÁ ČÁST: D. DOKUMENTACE OBJEKTŮ A TECHNICKÝCH A TECHNOLOGICKÝCH ZAŘÍZENÍ		ZODP. PROJEKTANT: MAREK ŘÍHA	
VÝKRES: <b>VZOROVÉ PŘÍČNÉ ŘEZY</b>		VYPRACOVAL: PAVEL JANOŮŠEK	
		DATUM: 01/2021	
		ČÍSLO ZAKÁZKY: 2020978_1	
		MĚŘÍTKO: 1:50	
		STUPEŇ PD: DSP, D0R	
		ČÍSLO VÝKRESU: D.1.1.2.c.1	
		REVIZE:	

**Projekt**

PROJEKTOVÁNÍ STAVEB ■ INŽENÝRSKÁ ČINNOST ■ DOZOROVÁNÍ STAVEB  
www.proproje t.cz

**Projekt s.r.o.**  
Komenského 1173  
408 01 Rumburk  
T: 412 332 317  
projekce@proprojekt.cz