



VÝKRES ZÁBRADLÍ PODÉL CHODNÍKU - Z2 (POHL. OD PARK.)

1:50

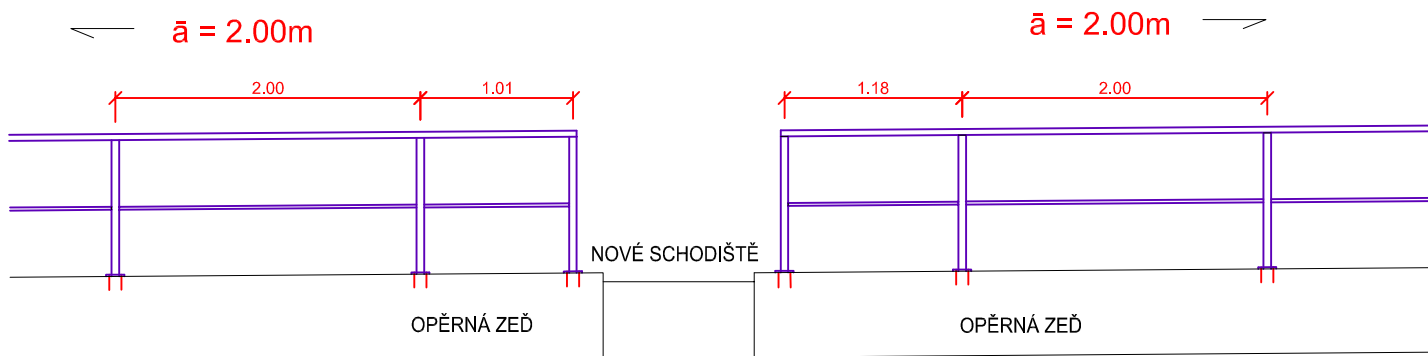


VÝPLŇ ZÁBRADLÍ

1:25

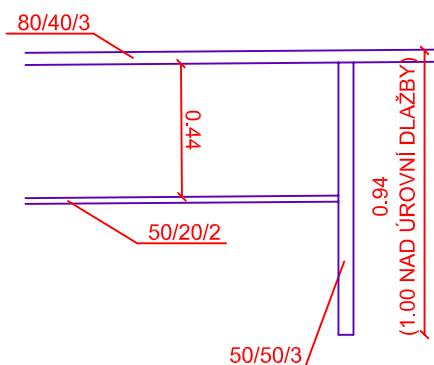

PATKA

1:5

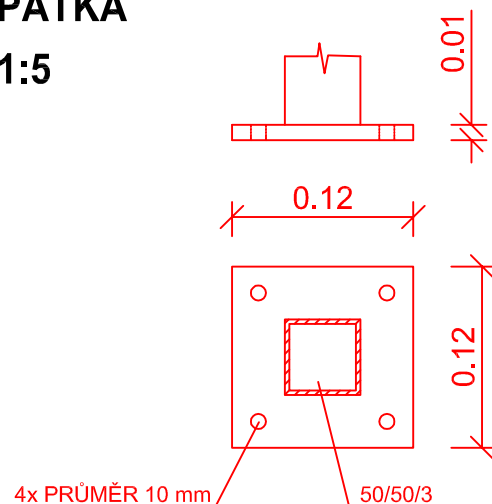

ZÁBRADLÍ BUDE OCELOVÉ.

POVRCHOVÁ ÚPRAVA - ŽÁROVĚ ZINKOVÁNO A NÁTĚR HNĚDOU BARVOU.

<div>INVESTOR:</div> <div>MĚSTO RUMBURK TŘ. 9.KVĚTNA 1366/48 408 01 RUMBURK</div>	<div>GENERÁLNÍ PROJEKTANT:</div> <div><div><div>ProProjekt</div><div>10 PRÁVNÍ</div><div>>></div></div><div>PROJEKTOVÁNÍ STAVEB ■ INŽENÝRSKÁ ČINNOST ■ DOZOROVÁNÍ STAVEB</div><div>www.proprojekt.cz</div></div> <div><div>ProProjekt s.r.o. Komenského 1173 408 01 Rumburk T.: 412 332 317 projekce@proprojekt.cz</div></div>		
<div>ZÁSTUPCE INVESTORA:</div>			
<div>MÍSTO:</div> <div>P.P.Č.K.: 2830/33, 2830/32, 2830/50, 1963/17, 2830/170, 1963/21 K.Ú. RUMBURK</div> <div>STAVBA:</div> <div>REVITALIZACE SÍDLIŠTĚ V PODHÁJÍ, RUMBURK - I.ETAPA SO 106 - PARKOVIŠTĚ</div>	<div>PROJEKTANT ČÁSTI:</div> <div>SO 103 - REGENERACE SÍDLIŠTĚ - IV. ETAPA</div> <div><div>ZODP. PROJEKTANT: MAREK ŘÍHA</div><div>VYPRACOVAL: PAVEL JANOUŠEK</div></div> <div><div>DATUM: 01/2021</div><div>ČÍSLO ZAKÁZKY: 2020978</div></div>	<div>AUTORIZACE:</div>	
<div>PROJEKTOVÁ ČÁST:</div> <div>D. DOKUMENTACE OBJEKTŮ A TECHNICKÝCH A TECHNOLOGICKÝCH ZAŘÍZENÍ</div>	<div>MĚŘITKO:</div> <div>1:50</div> <div><div>STUPEŇ PD: DŮR + DSP</div></div>		
<div>VÝKRES:</div> <div>VÝKRES ZÁBRADLÍ PODÉL CHODNÍKU - Z2</div>	<div>ČÍSLO VÝKRESU:</div> <div>D.1.1.2.c.6</div> <div>REVIZE:</div>	<div>PARÉ:</div>	