


VZOROVÝ PŘÍČNÝ ŘEZ A-A

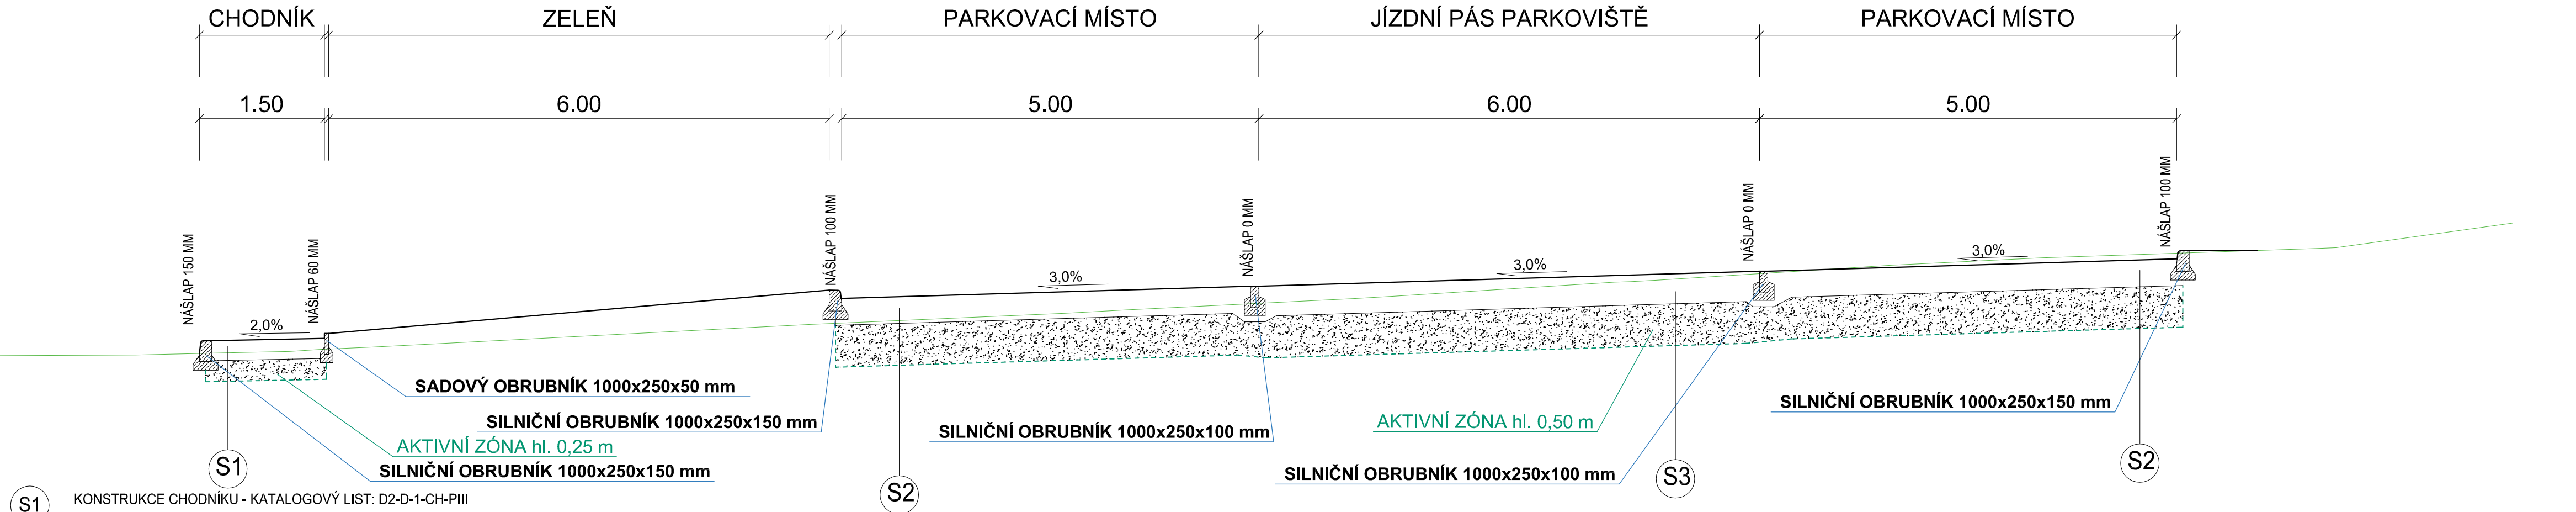

S1 KONSTRUKCE CHODNÍKU - KATALOGOVÝ LIST: D2-D-1-CH-PIII

— ZÁMKOVÁ DLAŽBA DL	60 mm
— LOŽE Z KAMENNÉ DRTĚ fr. 4-8 mm	30 mm
— ŠTĚRKODRŤ ŠDB (fr. 0-32)	150 mm
CELKEM	min. 240 mm

S2 KONSTRUKCE PARKOVACÍCH MÍST – KATALOGOVÝ LIST: D2-D-1-O-PIII

— DLAŽBA CSB-ERBO	80 mm
— LOŽNÁ VRSTVA Z DRCENÉHO KAMENIVA fr. 4-8 mm	40 mm
— + SYPKÝ SORBENT V POMĚRU 1:6	
— ŠTĚRKODRŤ fr. 0-63 mm	200 mm
CELKEM	min. 320 mm

S3 KONSTRUKCE PŘÍJEZDOVÝCH CEST A JÍZDNÍCH PRUHŮ PARKOVIŠTĚ - KATALOGOVÝ LIST: D1-N-6-VI-PIII

— ASFALTOVÝ BETON ACO 11	40 mm
— ASFALTOVÝ BETON ACP 16+	50 mm
— INFILTRAČNÍ POSTŘÍK PI-E	1 kg/m2
— KAMENIVO ZPEVNĚNÉ CEMENTEM SC C8/10	120 mm
— ŠTĚRKODRŤ fr. 0-63 mm	150 mm
CELKEM	min. 360 mm

LEGENDA

- BETON
- ZÁSYP ŠTĚRKODRTÍ
- NOVÉ HRANY

ÚNOSNOST ZEMNÍ PLÁNĚ MIN. 30 MPa
PŘI NEDOSTATEČNÉ ÚNOSNOSTI ZEM. PLÁNĚ BUDE AKTIVNÍ ZÓNA ODTĚŽENA AŽ DO HL. 0,5 m A VYPLNĚNA ŠTĚRKODRTÍ FR. 0 - 63 A 63 - 125 mm. KONKRÉTNÍ ŘEŠENÍ NUTNO KONZULTOVAT S PROJEKTANTEM.

INVESTOR: MĚSTO RUMBURK TR. 9. KVĚTNA 1366/48 408 01 RUMBURK		GENERÁLNÍ PROJEKTANT: ProProjekt Komenského 1173 408 01 Rumburk T.: 412 332 317 projekce@proprojekt.cz		PROJEKTOVÁNÍ STAVEB • INŽENÝRSKÁ ČINNOST • DOZOROVÁNÍ STAVEB www.proproje.cz	
ZÁSTUPCE INVESTORA:		MÍSTO: P.P.Č.K.: 2830/33, 2830/32, 2830/50, 1963/17, 2830/170, 1963/21 K.Ú. RUMBURK		PROJEKTANT ČÁSTI:	
STAVBA: REVITALIZACE SÍDLIŠTĚ V PODHÁJÍ, RUMBURK - I.ETAPA SO 106 - PARKOVIŠTĚ		ZODP. PROJEKTANT: MAREK ŘÍHA		VYPRACOVAL: PAVEL JANOUŠEK	
PROJEKTOVÁ ČÁST: D. DOKUMENTACE OBJEKTŮ A TECHNICKÝCH A TECHNOLOGICKÝCH ZAŘÍZENÍ		DATUM: 01/2021		ČÍSLO ZAKÁZKY: 2020978_6	
VÝKRES: VZOROVÉ PŘÍČNÉ ŘEZY		MĚŘÍTKO: 1:50		STUPEŇ PD: DSP, DŮR	
		ČÍSLO VÝKRESU: D.1.1.2.c.1		REVIZE:	
				AUTORIZACE:	
				PARE:	