




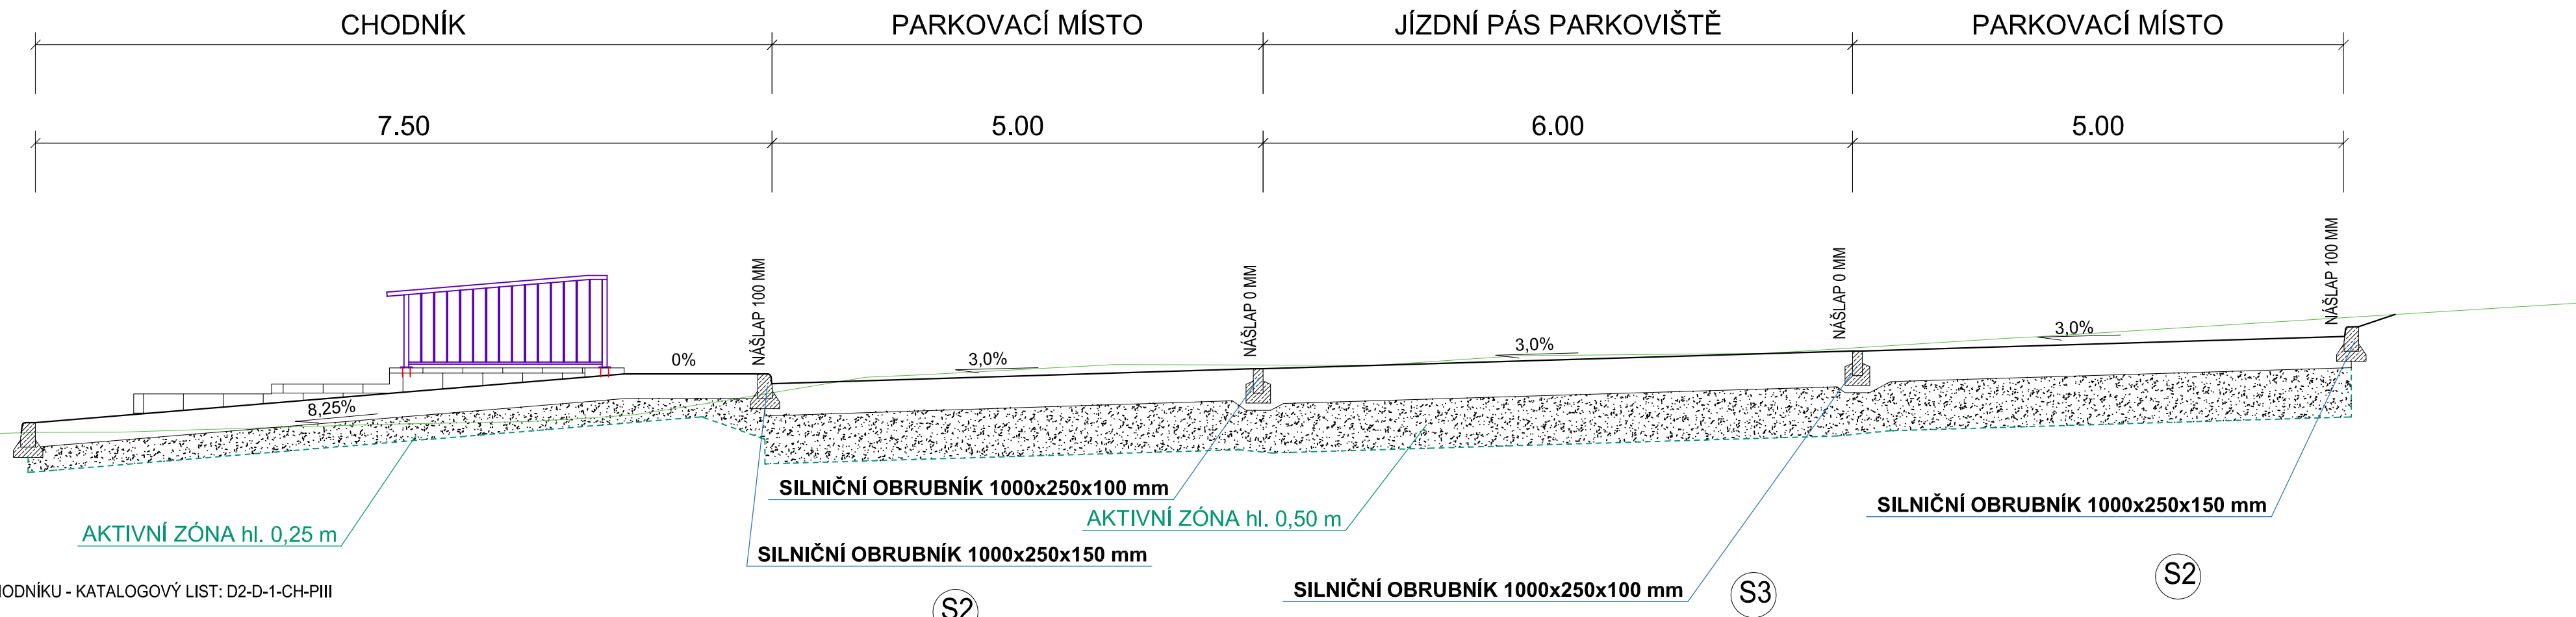

VZOROVÝ PŘÍČNÝ ŘEZ B-B



- S1** KONSTRUKCE CHODNÍKU - KATALOGOVÝ LIST: D2-D-1-CH-PIII

ZÁMKOVÁ DLAŽBA DL	60 mm
LOŽE Z KAMENNÉ DRTĚ fr. 4-8 mm	30 mm
ŠTĚRKODRŤ ŠDB (fr. 0-32)	150 mm
CELKEM	min. 240 mm

LEGENDA

	BETON
	ZÁSYP ŠTĚRKODRTÍ
	OPĚRNÁ ZEĎ ZE ŽULOVÝCH KVÁDRŮ 400x200x200 mm
	NOVÉ HRANY

- S2** KONSTRUKCE PARKOVACÍCH MÍST
– KATALOGOVÝ LIST: D2-D-1-O-PIII

— DLAŽBA CSB-ERBO	80 mm
— LOŽNÁ VRSTVA Z DRCENÉHO KAMENIVA fr. 4-8 mm	40 mm
— + SYPKÝ SORBENT V POMĚRU 1:6	
— ŠTĚRKODRŤ fr. 0-63 mm	200 mm
CELKEM	min. 320 mm

- S3** KONSTRUKCE PŘÍJEZDOVÝCH CEST A JÍZDNÍCH PRUHŮ PARKOVIŠTĚ
- KATALOGOVÝ LIST: D1-N-6-VI-PIII

ASFALTOVÝ BETON ACO 11	40 mm
ASFALTOVÝ BETON ACP 16+	50 mm
INFILTRAČNÍ POSTŘÍK PI-E	1 kg/m2
KAMENIVO ZPEVNĚNĚ CEMENTEM SC C8/10	120 mm
ŠTERKODRŤ fr. 0-63 mm	150 mm
CELKEM	min. 360 mm

INVESTOR: MĚSTO RUMBURK TR. 9. KVĚTNA 1366/48 408 01 RUMBURK	GENERÁLNÍ PROJEKTANT: ProProjekt IO PŘEVLÁDÁME SV			ProProjekt s.r.o. Komenského 1173 408 01 Rumburk T.: 412 332 317 projekce@proprojekt.cz
ZÁSTUPCE INVESTORA:	PROJEKTOVÁNÍ STAVEB ■ INŽENÝRSKÁ ČINNOST ■ DOZOROVÁNÍ STAVEB www.proproje-t.cz			
MÍSTO: P.P.Č.K.: 2830/33, 2830/32, 2830/50, 1963/17, 2830/170, 1963/21 K.Ú. RUMBURK	PROJEKTANT ČÁSTI:		AUTORIZACE:	
STAVBA: REVITALIZACE SÍDLIŠTĚ V PODHÁJÍ, RUMBURK - I.ETAPA SO 106 - PARKOVIŠTĚ	ZODP. PROJEKTANT: MAREK ŘIHA	VYPRACOVAL: PAVEL JANOUŠEK		
	DATUM: 01/2021	ČÍSLO ZAKÁZKY: 2020978_6		
PROJEKTOVÁ ČÁST: D. DOKUMENTACE OBJEKTŮ A TECHNICKÝCH A TECHNOLOGICKÝCH ZAŘÍZENÍ	MĚŘÍTKO: 1:50	STUPEŇ PD: DSP, DÚR	PARÉ:	
VÝKRES: VZOROVÉ PŘÍČNÉ ŘEZY	ČÍSLO VÝKRESU: D.1.1.2.c.2	REVIZE:		