



M¹⁹⁸⁷1:200

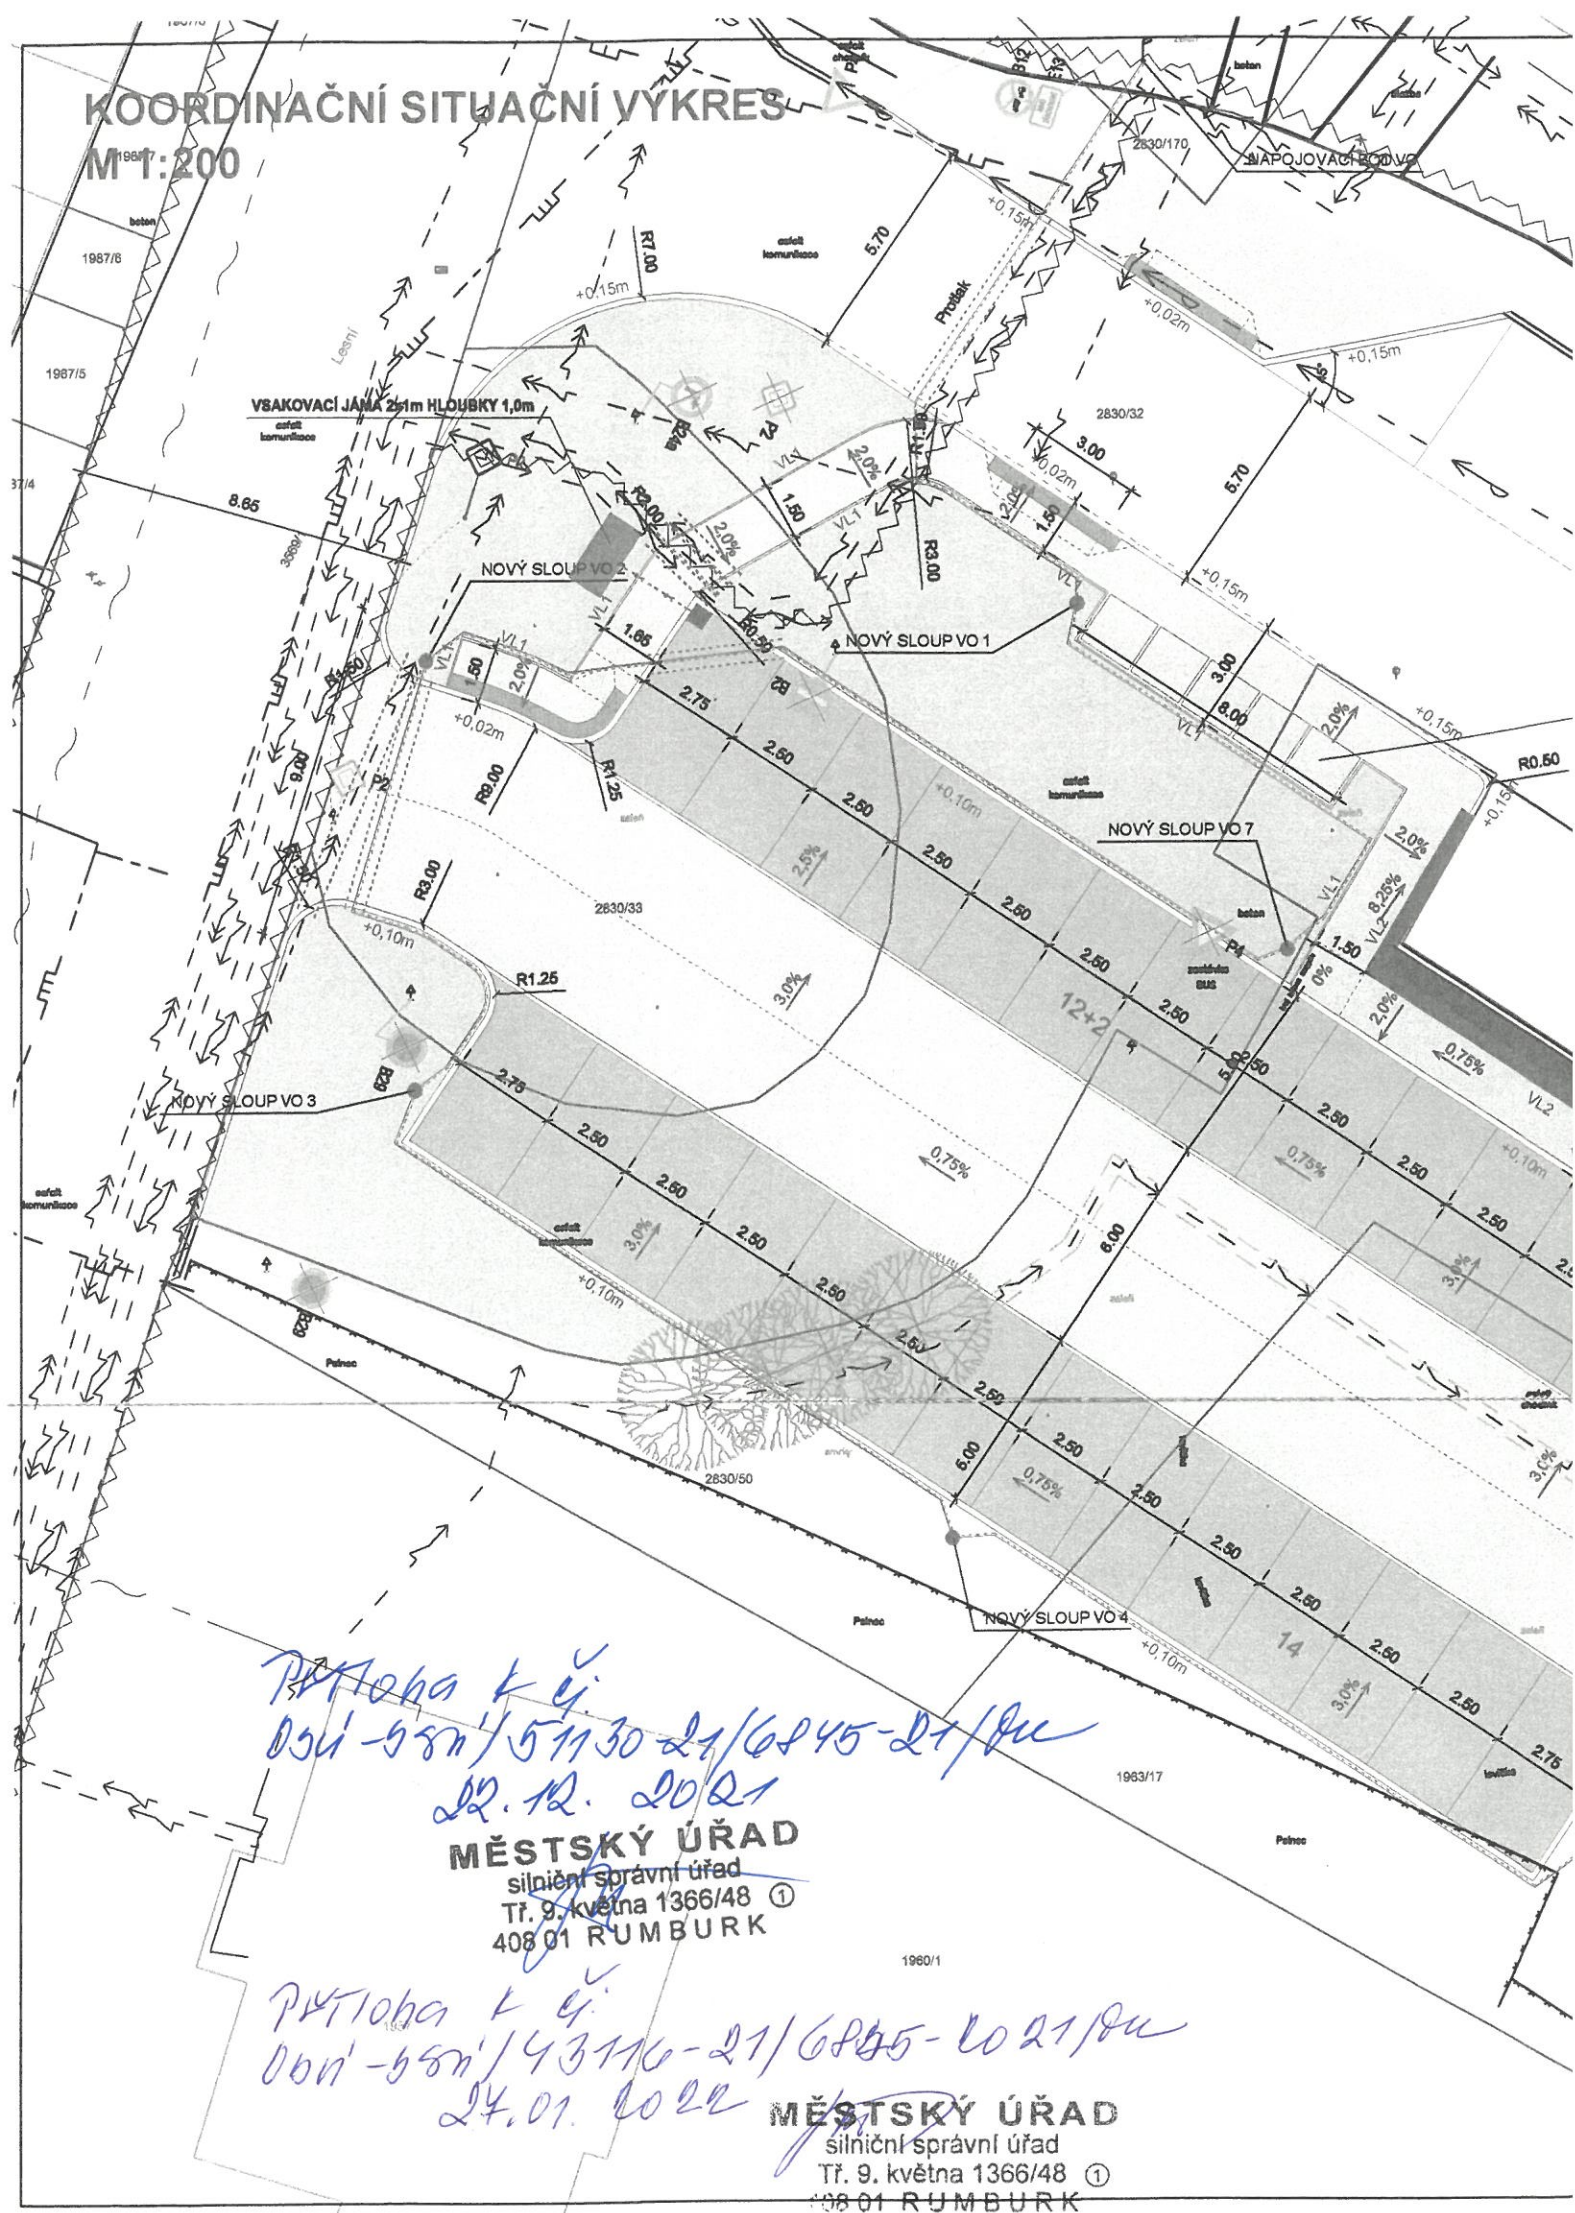


	ASFALT
	VAROVNÝ PÁS - RELIÉFNÍ ZÁMKOVÁ DLAŽBA 200x100x60mm
	NOVÝ CHODNÍK - ZÁMKOVÁ DLAŽBA 200x100x60mm
	VEGETAČNÍ DLAŽBA CS-ERBO, ŠEDÁ BARVA
	VÝSADBA NOVÉ ZELENĚ A SVAHOVÁNÍ
	KAČÍREK
	OPĚRNÁ ZEĎ
	KATASTRÁLNÍ MAPA - HRANICE BUDOV
	KATASTRÁLNÍ MAPA - HRANICE PARCEL
	STÁVAJÍCÍ HRANY
	NOVÉ HRANY
	KABEL VO - ULOŽENÍ V ZEMI CYKY 2Bx10mm ² - SOUČÁSTÍ SO 406
	OCHRANNÉ POSPOJENÍ - PŘÍLOŽ KE KABELU VO PÁSKA FeZn 30x4 mm - SOUČÁSTÍ SO 406
	PŘELOŽENÍ KABELU TAK, ABY HLOUBKA KABELU BYLA MINIMÁLNĚ 1,0m POD NIVELETOU
	BETONOVÉ KABELOVÉ ŽLABY KZII 500x230x195mm VČETNĚ KRYCÍCH DESEK KDII 500x230x45mm
	KABELOVÁ CHRÁNIČKA - TRUBKA KORUGOVANÁ 50/41
	VODOROVNÉ ZNAČENÍ - STÁVAJÍCÍ
	ORIENTAČNÍ ROZHRANÍ STÁVAJÍCÍCH PARKOVACÍCH MÍST
	MĚSTO RUMBURK - PODZEMNÍ KABEL VO
	ČEZ - KABEL VN
	ČEZ - KABEL NN
	RWE - PLYNOVOD STL
	RWE - PLYNOVOD NTL
	SČVK - VODOVOD PITNÁ
	SČVK - STOKA JEDNOTNÁ
	CETIN - ZAMĚŘENÝ PRŮBĚH OPTICKÉHO KABELU
	CETIN - NEZAMĚŘENÝ PRŮBĚH OPTICKÉHO KABELU

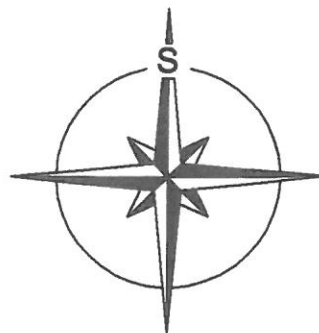

MATERIÁL (DLAŽBA) DLE NV Č. 163/2002 SB. MATERIÁL PRO HMATOVÉ ÚPRAVY MUSÍ SPLŇOVAT TN TZÚS 12.03.04. - 06
PŘESNÉ VYZNAČENÍ VŠECH PODZEMNÍCH VEDENÍ A ZAŘÍZENÍ NA POVRCHU ZAJISTÍ INVESTOR PODLE ZÁKONA
č. 200/94 Sb. (ZÁKON O ZEMĚMĚŘIČSTVÍ), VČETNĚ POZDĚJŠÍCH ZNĚNÍ.

POLOHA INŽENÝRSKÝCH SÍTÍ NA VÝKRESE JE ZAKRESLENA POUZE ORIENTAČNĚ.

VL1 - VODICÍ LINIE (SADOVÝ OBRUBNÍK S NÁŠLAPEM 0,06m), VL2 - VODICÍ LINIE (OPĚRNÁ ZEĎ VÝŠKY 0,06m NAD ÚROVEŇ DLAŽBY)

INVESTOR: MĚSTO RUMBURK TR. 9. KVĚTNA 1366/48 408 01 RUMBURK ZÁSTUPCE INVESTORA:	GENERÁLNÍ PROJEKTANT:  PROJEKTOVÁNÍ STAVEB ■ INŽENÝRSKÁ ČINNOST ■ DOZOROVÁNÍ STAVEB www.proproje.cz		ProProjekt s.r.o. Komenského 1173 408 01 Rumburk T: 412 332 317 projekce@proprojekt.cz				
MÍSTO: P.P.Č.K.: 2830/33, 2830/32, 2830/50, 1963/17, 2830/170, 1963/21 K.Ú. RUMBURK STAVBA: REVITALIZACE SÍDLIŠTĚ V PODHÁJÍ, RUMBURK - I.ETAPA SO 106 - PARKOVIŠTĚ	PROJEKTANT ČÁSTI: <table border="1"> <tr> <td>ZODP. PROJEKTANT: MAREK ŘÍHA</td> <td>VYPRACOVAL: PAVEL JANOUŠEK</td> </tr> <tr> <td>DATUM: 01/2021</td> <td>ČÍSLO ZAKÁZKY: 2020978_6</td> </tr> </table>	ZODP. PROJEKTANT: MAREK ŘÍHA	VYPRACOVAL: PAVEL JANOUŠEK	DATUM: 01/2021	ČÍSLO ZAKÁZKY: 2020978_6	AUTORIZACE: 	
ZODP. PROJEKTANT: MAREK ŘÍHA	VYPRACOVAL: PAVEL JANOUŠEK						
DATUM: 01/2021	ČÍSLO ZAKÁZKY: 2020978_6						
PROJEKTOVÁ ČÁST: C. SITUAČNÍ VÝKRESY	MĚŘÍTKO: 1:200	STUPEŇ PD: DÚR+DSP	PARÉ: 				
VÝKRES: KOORDINAČNÍ SITUAČNÍ VÝKRES	ČÍSLO VÝKRESU: C.3	REVIZE:					