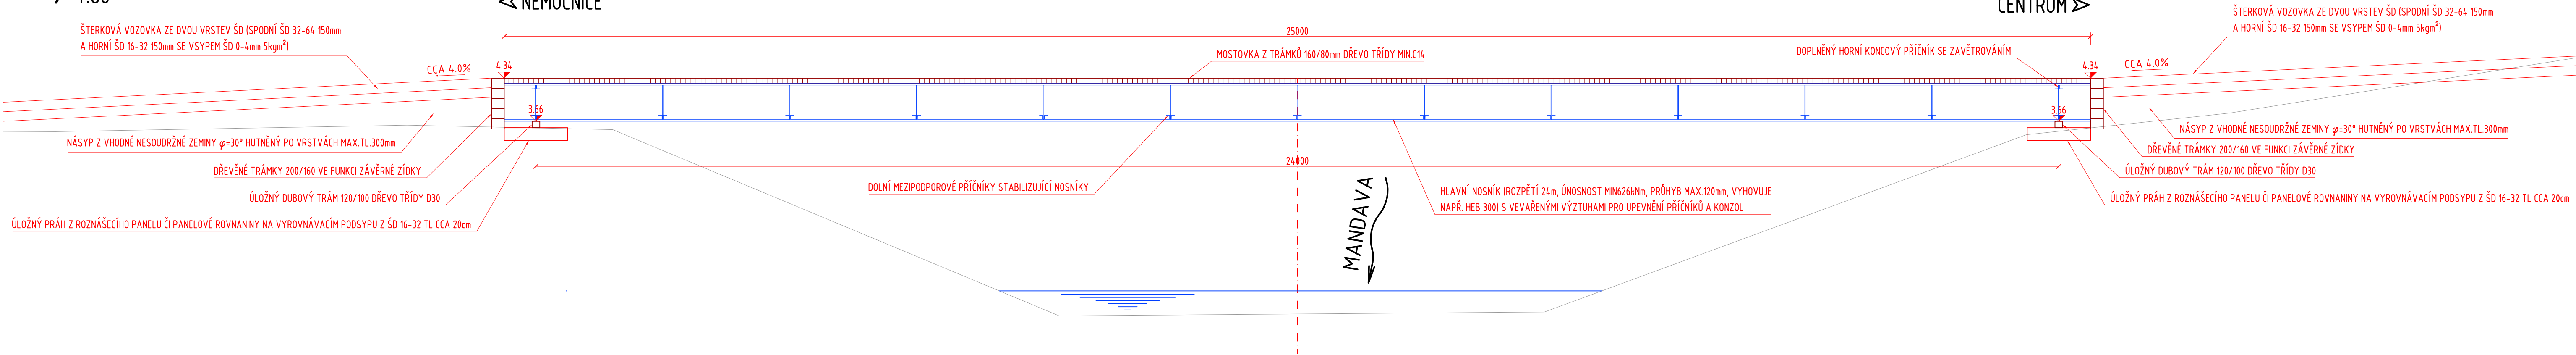


PODÉLNÝ ŘEZ OSOU PROVIZORNÍ LÁVKY

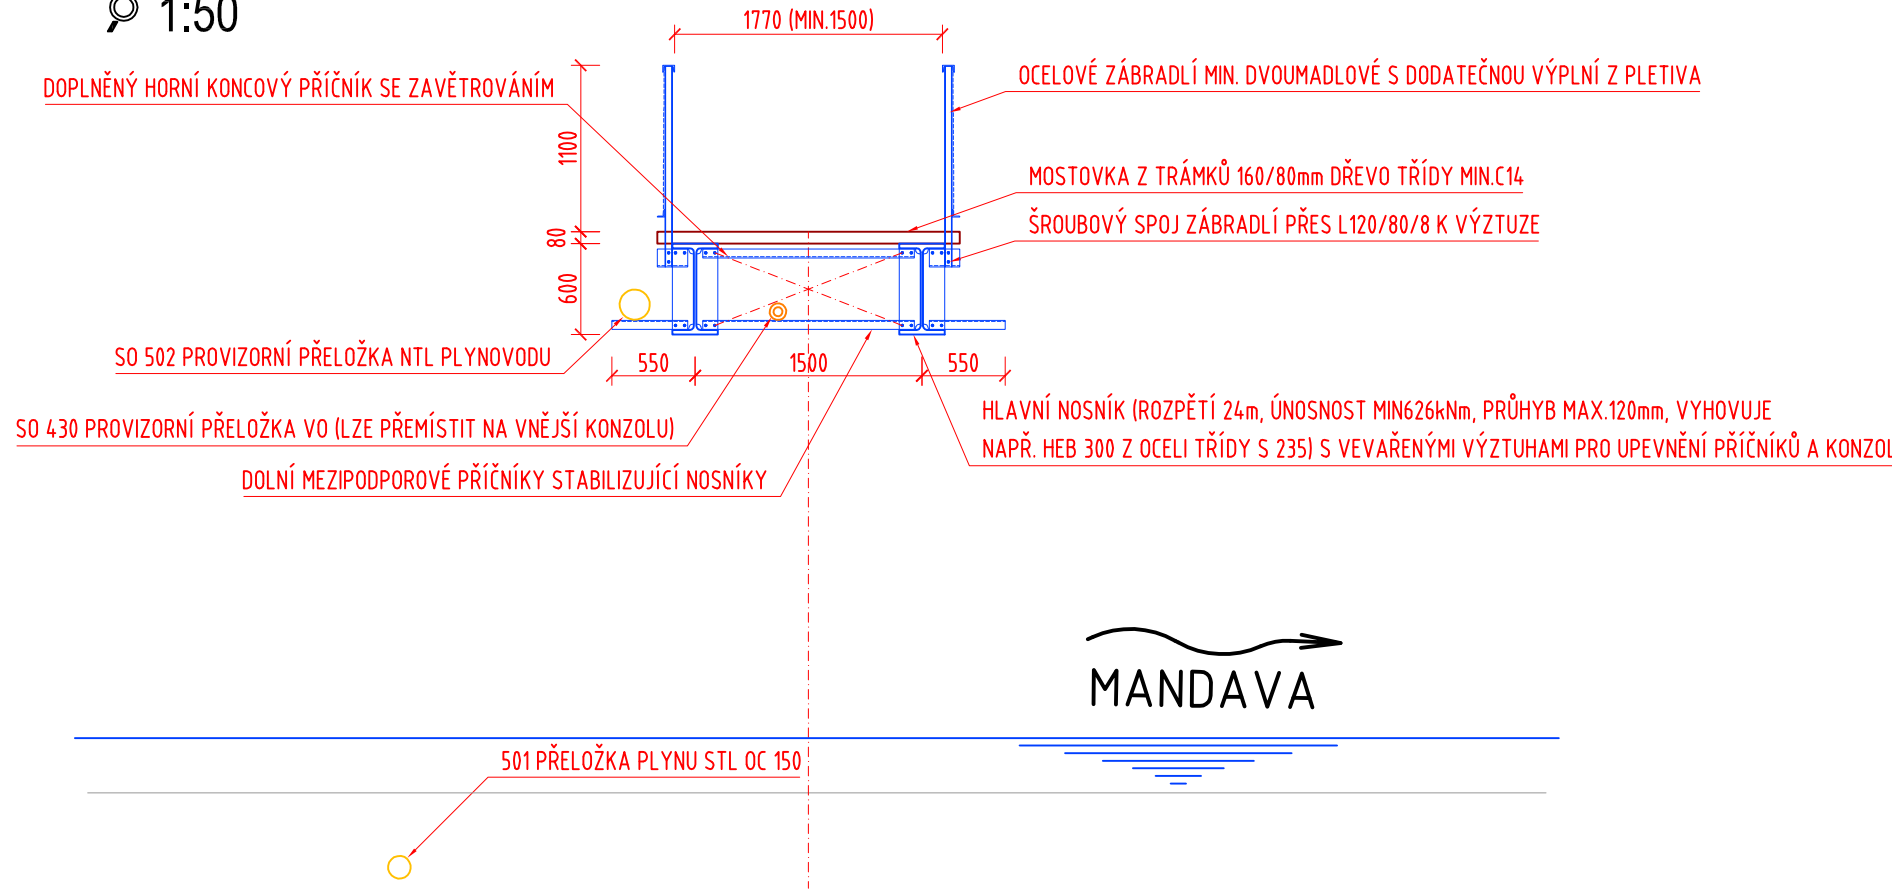
1:50

NEMOCNICE



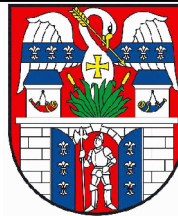


PŘÍČNÝ ŘEZ PROVIZORNÍ LÁVKOU

1:50



POZNÁMKA:

- PROVIZORBNÍ LÁVKA JE NAVRŽENA ZA PŘEDPOKLADU POUŽITÍ NOSNÍKŮ, VYBRANÝ ZHOTOVITEL ALE MŮŽE KONSTRUKCI ZCELA NAHRADIT VLASTNÍM NEBO ZAPŮJČENÝM TYPOVÝM PROVIZORIEM NEBO NAVRHNOUT VLASTNÍ KONSTRUKCI ZE SKLADOVÉHO MATERIÁLU
- POUŽITÉ PRVKY BUDOU BEZ KOROZNÍCH ÚBYTKŮ, PŘÍPOUŠTÍ SE POVRCHOVÁ KOROZE
- NEVYLUČUJE SE ANI ZKRÁCENÍ DÉLKY PROVIZORIA ZA CENU VYŠŠÍCH OPĚR A ZA PŘEDPOKLADU PROJEDNÁNÍ SE SPRÁVCEM TOKU
- JAKÉKOLI ZMĚNY KONSTRUKCE ČI ROZPĚTÍ PODLÉHAJÍ NOVÉMU STATICKÉMU POSOUZENÍ.ZA DODRŽENÍ NÁVRHOVÉHO ZATÍŽENÍ A PARAMETRŮ VČETNĚ MOŽNOSTI ULOŽENÍ PROVIZORNÍCH PŘELOŽEK
- POD PROVIZORNÍ NÁSYB BUDE POUŽITO SEPARAČNÍ GEOTEXTILIE PRO MOŽNOST KVALITNÍHO VYČIŠTĚNÍ PROSTORU PO ODSTRANĚNÍ NÁSYPU

Název akce :					MOST EV.Č.M-16 UL.SUKOVA, RUMBURK					
Investor:		MĚSTO RUMBURK tř. 9. května 1366/48 408 01 Rumburk								
Název části :					MOST PŘES MANDAVU					
					Označ. části : D.1 SO 201					
 PROJEKTOVÁ KANCELÁŘ		Vypracoval	ING.T.HUMPAL		zak. číslo	18-05-033				
		Zodp. projektant	ING.T.HUMPAL		datum	09/2020				
		Techn. kontrola	ING.L.VANER		stupeň	PDPS				
		Investor	MĚSTO RUMBURK		měřítko	1:50				
Adresa : V Horkách 101/1 460 07 Liberec 9 tel.: 485 152 532					Příloha : ŘEZY PROVIZORNÍ LÁVKOU		č. přílohy: 9		paré:	