




VZOROVÝ ŘEZ-KŘÍŽENÍ-SOUBĚH SILOVÉ KABELY do 1kV-TEPELNÁ SÍŤ

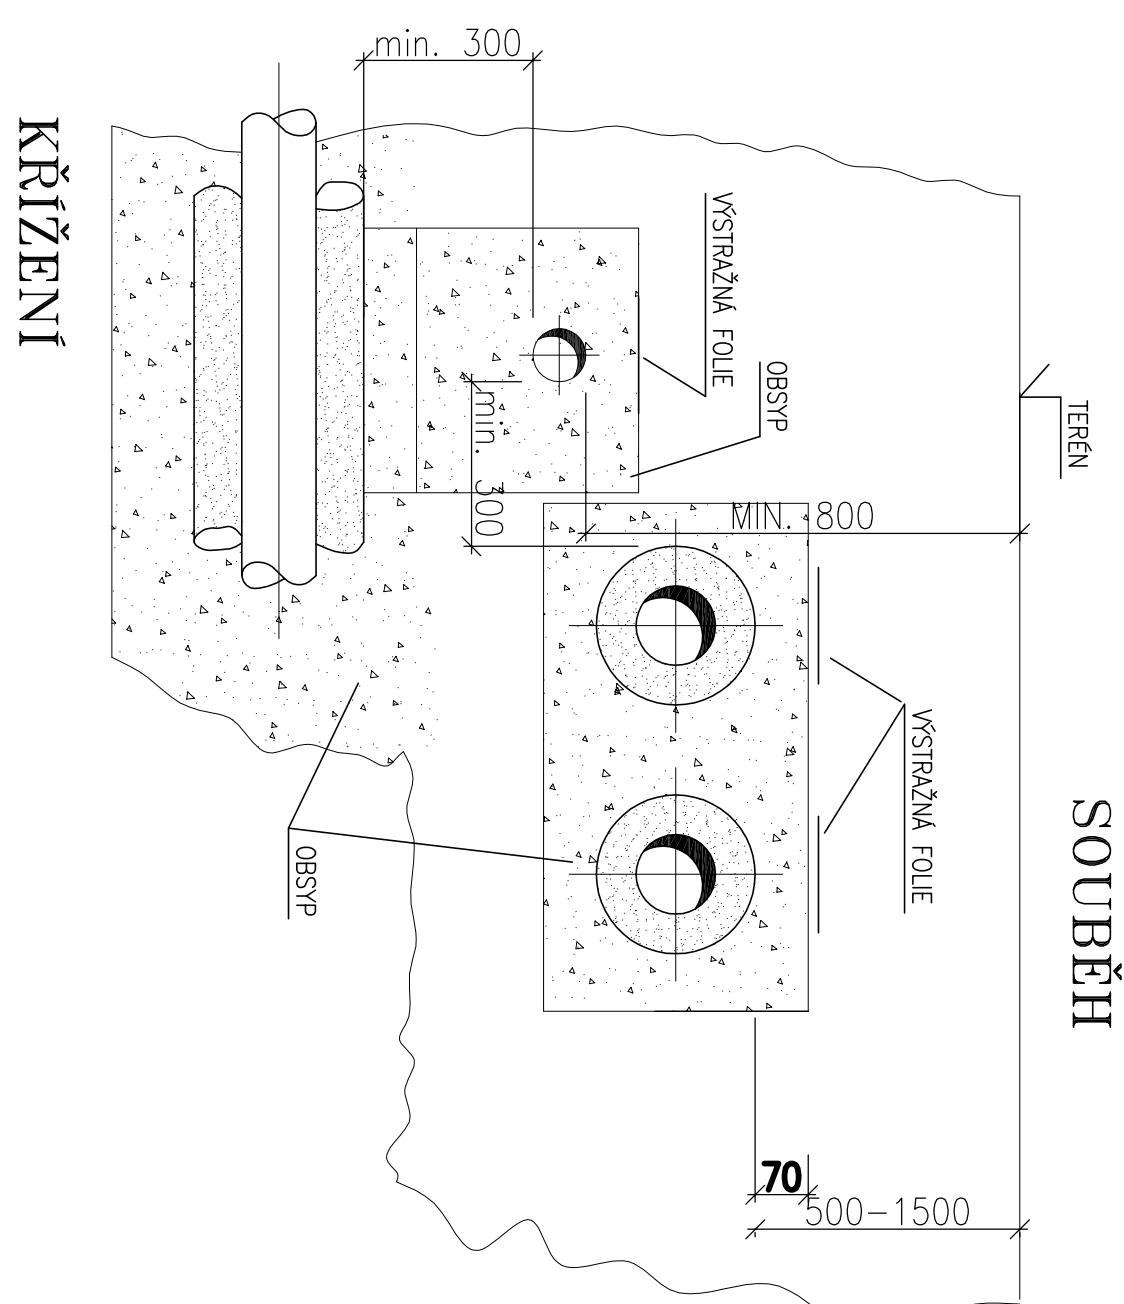


VZOROVÝ ŘEZ-KŘÍŽENÍ-SOUBĚH SILOVÉ KABELY do 10kV-TEPELNÁ SÍŤ

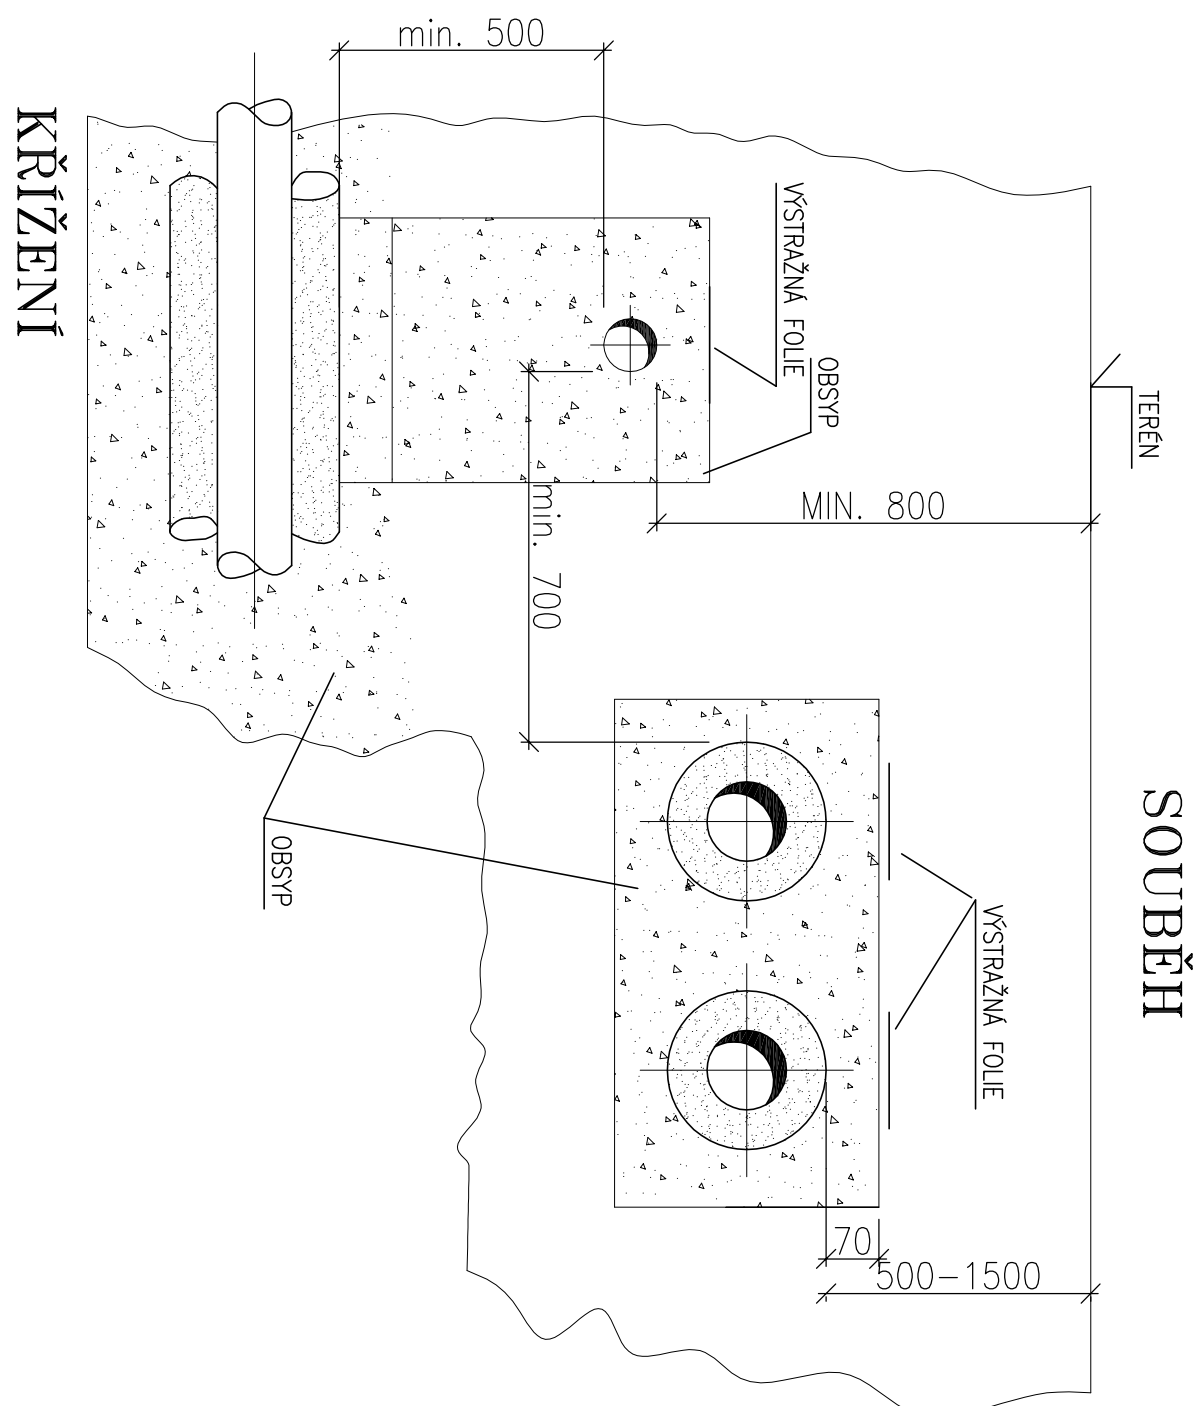


VZOROVÝ ŘEZ-KŘÍŽENÍ-SOUBĚH SILOVÉ KABELY do 35kV-TEPELNÁ SÍŤ

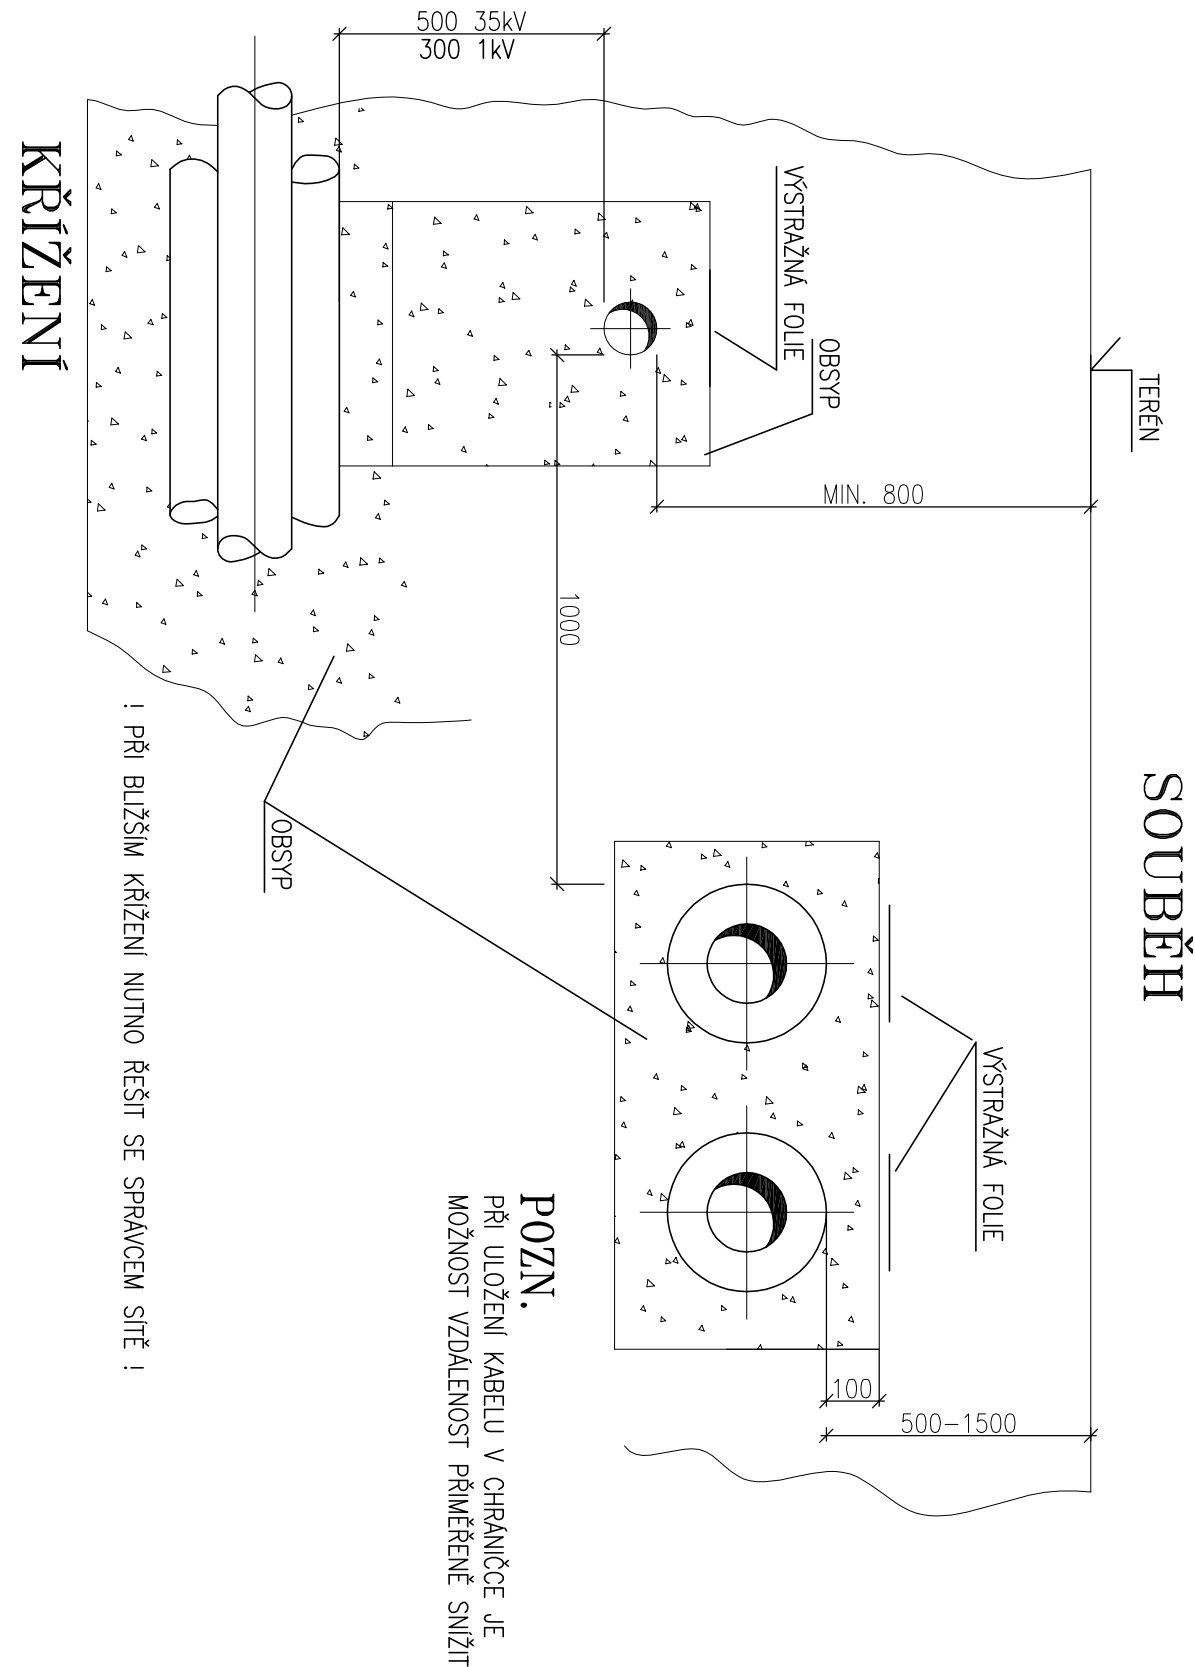


VZOROVÝ ŘEZ-KŘÍŽENÍ-SOUBĚH ŠDĚLOVACÍ KABELY TEPELNÁ SÍŤ

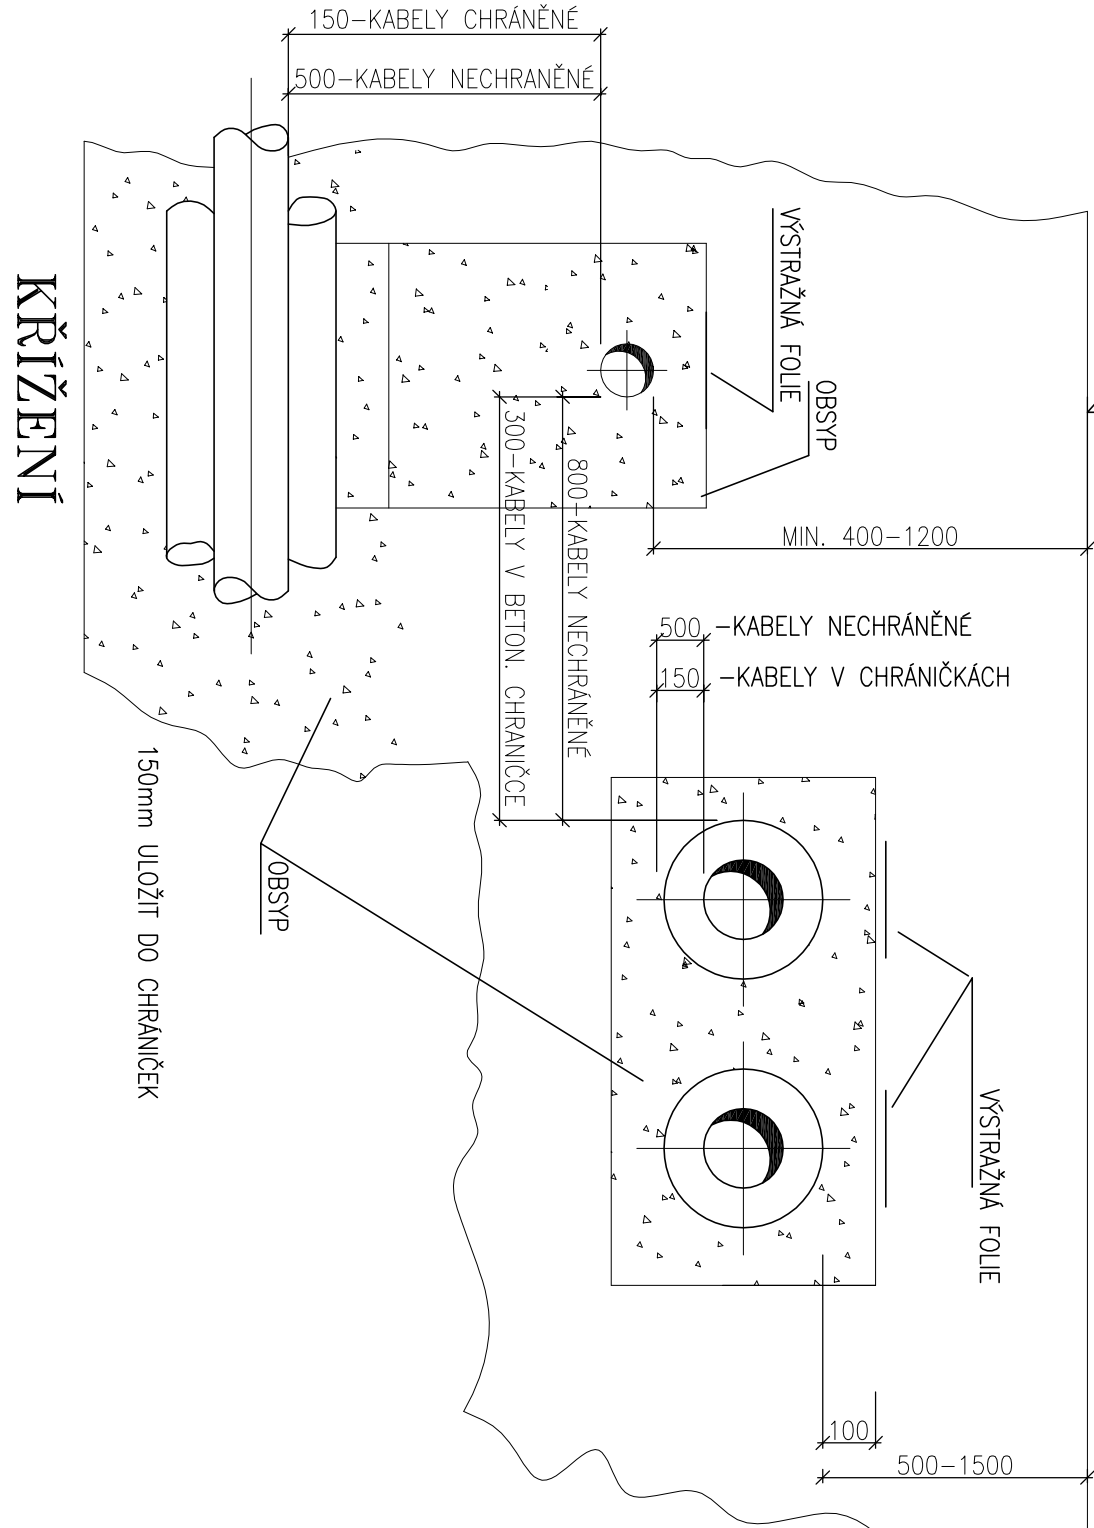


VZOROVÝ ŘEZ-KŘÍŽENÍ-SOUBĚH KABELOVODY TEPELNÁ SÍŤ

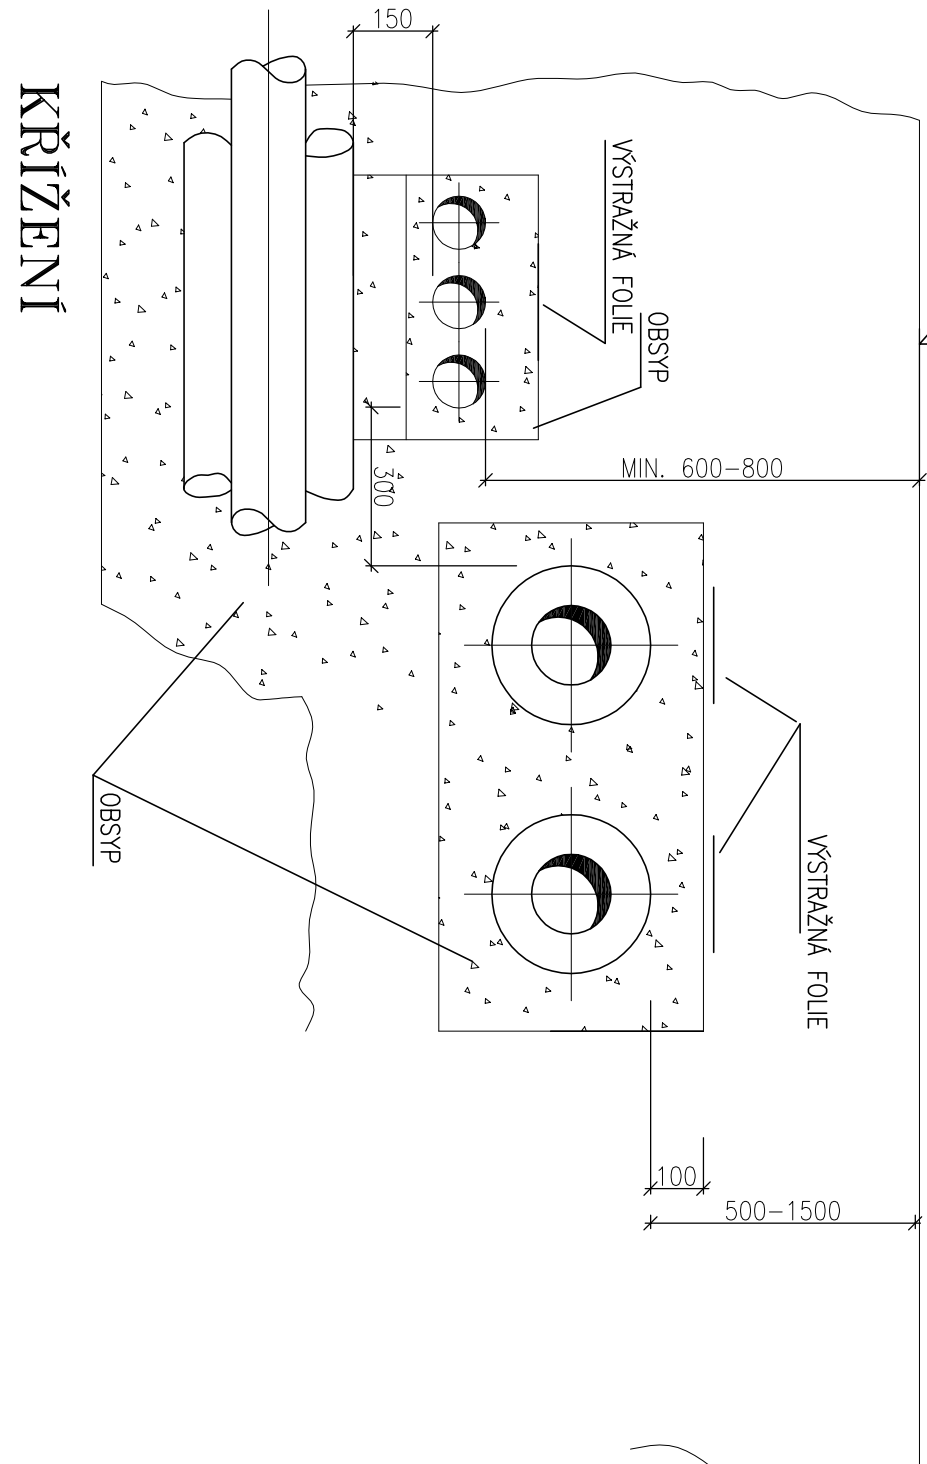


VZOROVÝ ŘEZ-KŘÍŽENÍ-SOUBĚH STOKOVÉ SÍŤE A KANALIZAČNÍ PŘÍPOJKY TEPELNÁ SÍŤ

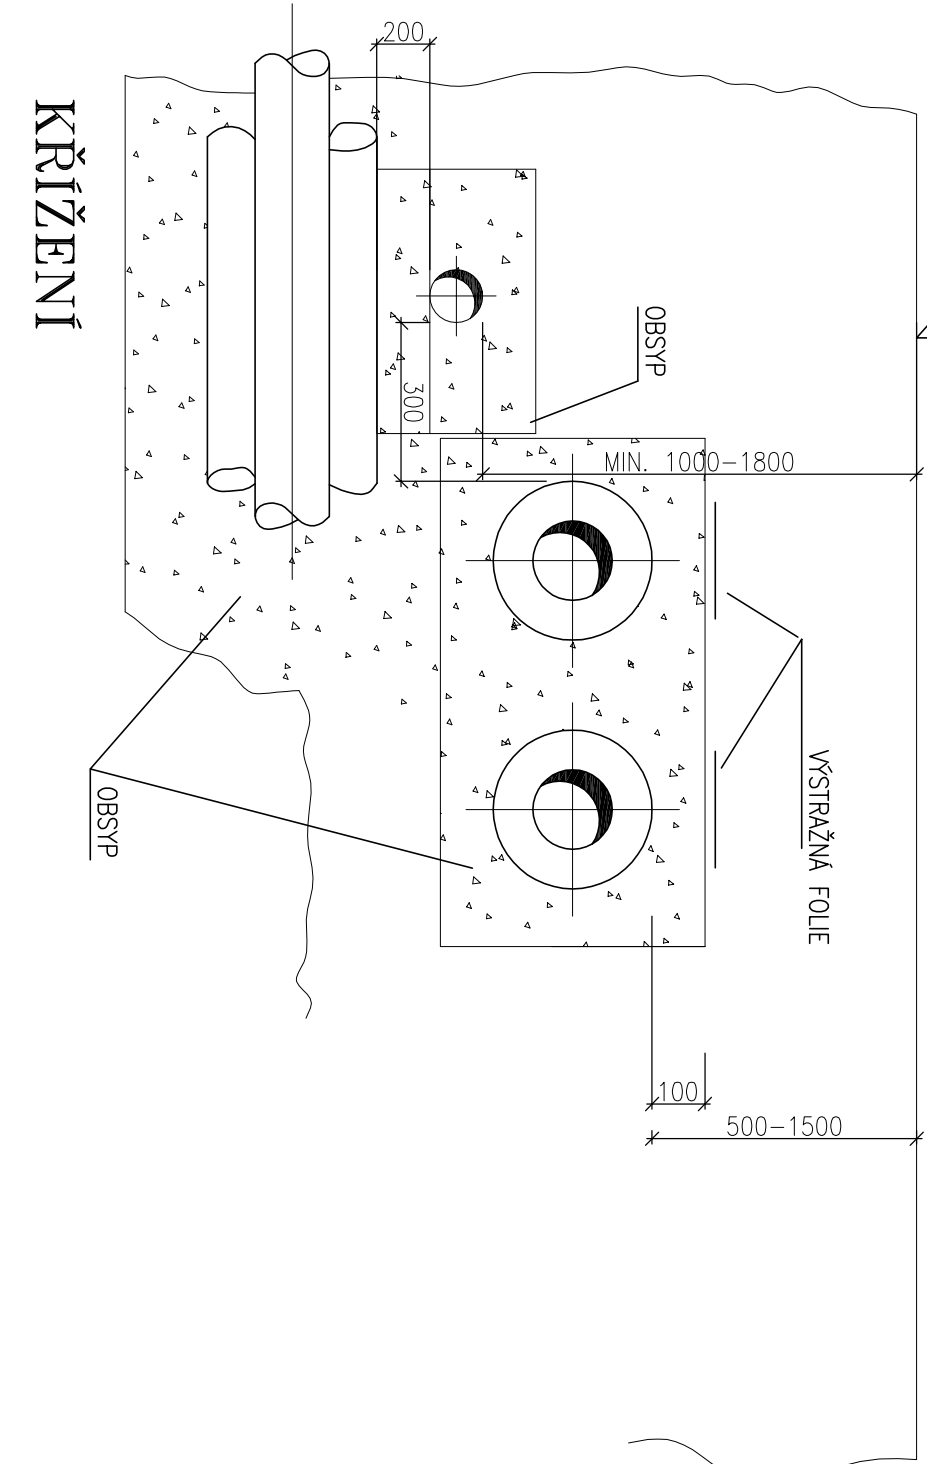


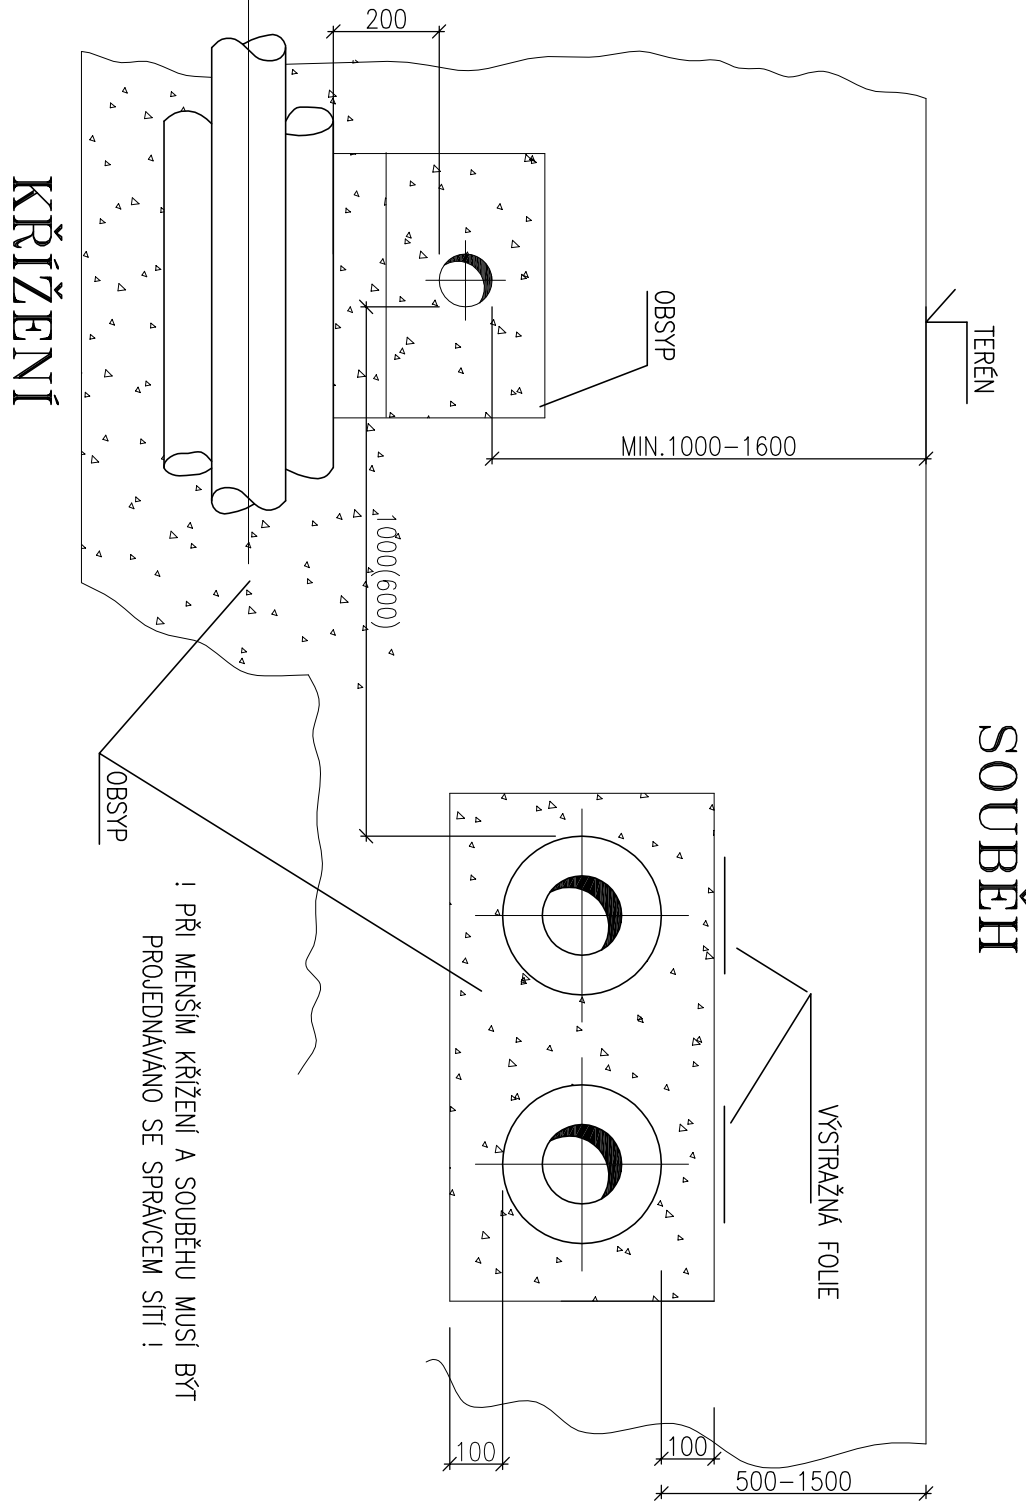

VZOROVÝ ŘEZ-KŘÍŽENÍ-SOUBĚH VODOVOD. SÍŤE A PŘÍPOJKY TEPELNÁ SÍŤ

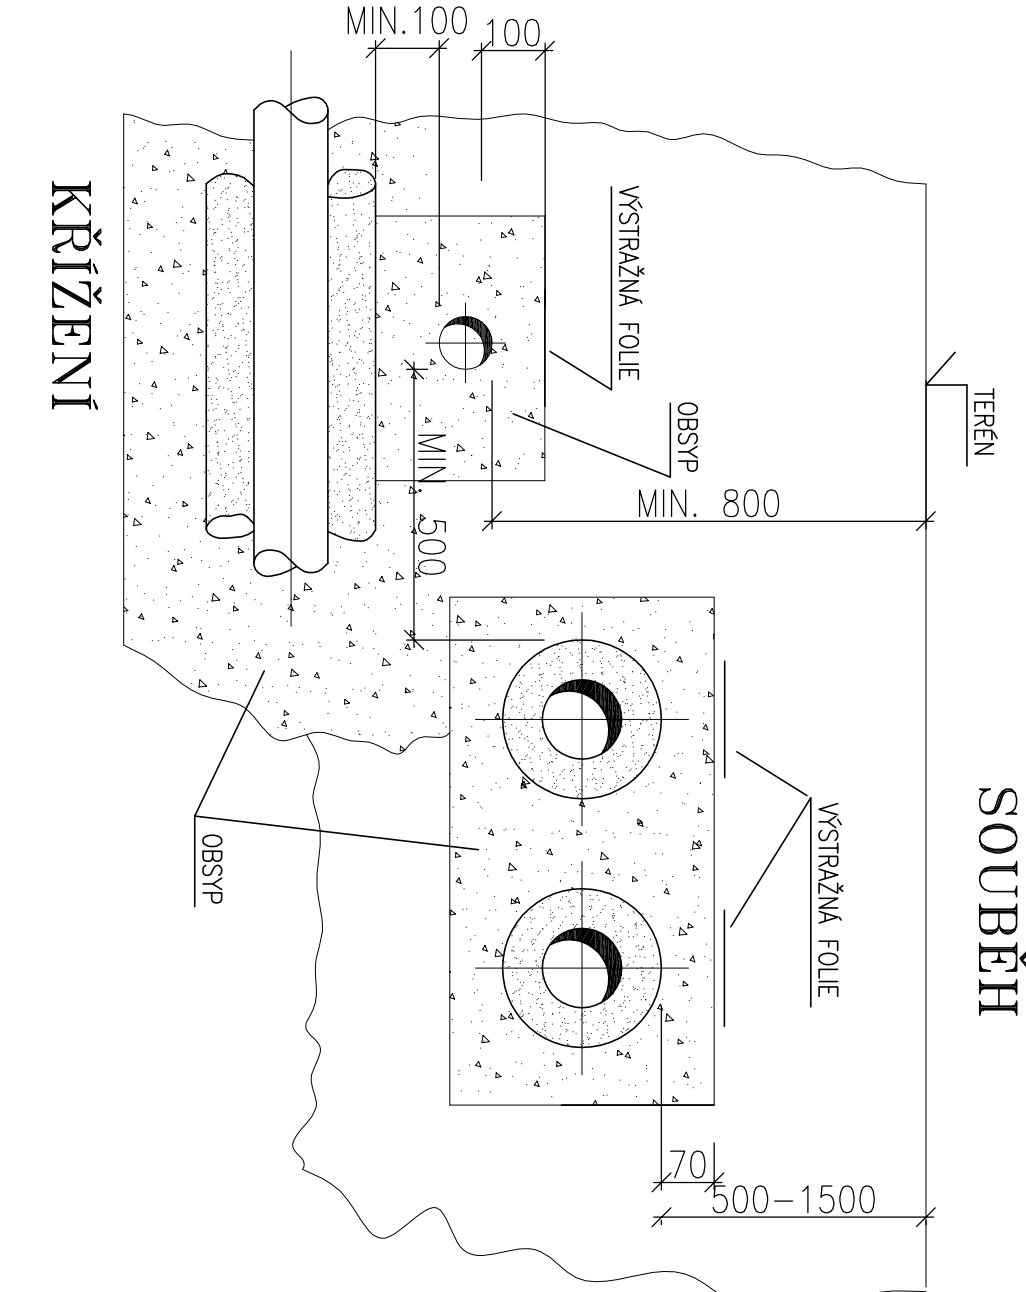

VZOROVÝ ŘEZ-KŘÍŽENÍ-SOUBĚH PLYNOVOD-TEPELNÁ SÍŤ

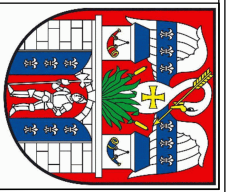

Název akce : MOST EV.Č. M.16 - UL. SUKOVA,RUMBURK			
Investor : MĚSTO RUMBURK tř. 9. května 1366/48 408 014 Rumburk			
 VANER		Hlavní inženýr projektu / zodpovědný projektant Ing. J. Vaner Projektová kancelář VANER s.r.o. V Havkách 101/1, 460 07 Liberec 2, IČ: 485 152 532,3	
Název části : PROVIZORNÍ PŘELOŽKA TEPLOVODU		Označení části : D 6 SO 311	
Název části : DEFINITIVNÍ PŘELOŽKA TEPLOVODU		Označení části : D 7 SO 312	
Výpracoval :  TOP klima		Ing. P. Oho zak. číslo : 16-05-033	
Zodp. projektant : Ing. P. Oho		datum : 09/2020	
Techn. kontrola : Ing. M. Štěpánek		stupeň : POPS	
Investor : MĚSTO RUMBURK		návrh : -	
Adresa : Mlýnská 389 460 01 Liberec 3 IČ: 48484578		Příloha : VZOROVÉ PŘEDLOŽENÍ KŘÍŽENÍ A SOUBĚHU S OSTATNÍMI SÍŤEMI	
		č. přílohy : 106	
		přet : -	