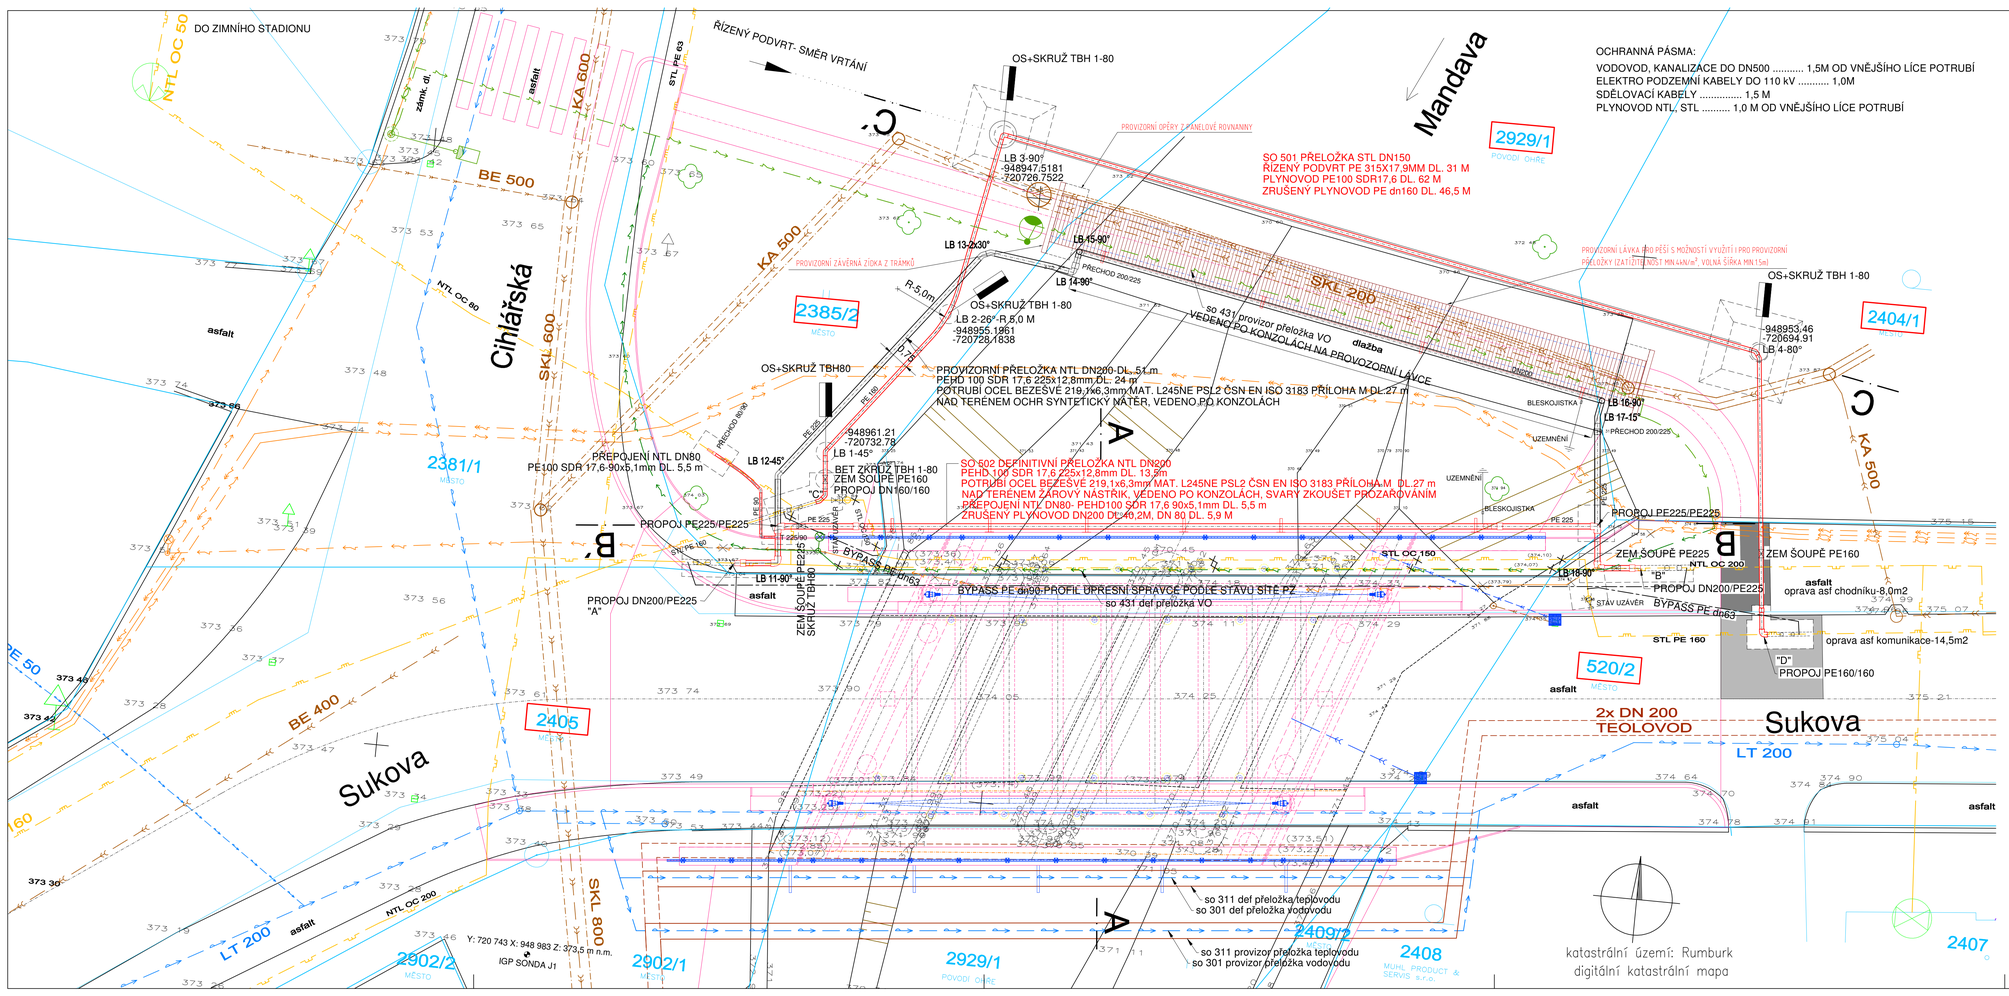

LEGENDA STÁVAJÍCÍCH INŽ. SÍTÍ

- vodovod
- kanalizace
- plynovod NTL
- plynovod STL
- elektro kabely NN
- elektro kabely NN
- spoj. kabely
- kabely VO
- NAVRŽENÝ PLYNOVOD — PROVIZORNÍ PŘELOŽKA
- HRANICE POZEMKŮ
- ZRUŠENÝ PLYNOVOD

POZNÁMKA:
V ROCE 2021 PŘIPRAVUJE SPOLEČNOS GASNET S.R.O.
V TÉTO OBLASTI REKONSTRUKCI PLYNOVODNÍ SITĚ, PŘI
KTERÉ BUDE NTL PLYNOVOD ZRUŠEN

Název akce :
MOST EV.Č. M.16 - UL. SUKOVA,RUMBURK

Investor:
MĚSTO RUMBURK
tř. 9. května 1366/48
408 014 Rumburk

Hlavní inženýr projektu / zodpovědný projektant
Ing.T.Humpál

VANER
Projektová kancelář VANER s.r.o.
V Horkách 10/11, 460 07 Liberec 9, tel.: 485 152 532,3

Název části :	Ozn.části:	
PŘELOŽKA STL PLYNOVODU	D.8	SO 501
PŘELOŽKA NTL PLYNOVODU	D.9	SO 502

PETR KARMAZÍN
projektování staveb
Adresa : Turistická 26, 466 06 Jablonec n.N.
tel: 483 317 150
e-mail: karmazinpity@volny.cz

Vypracoval	P. HOLEC	zak. číslo	18-05-033
Zodp. projektant	P. KARMAZÍN	datum	01/2020
Techn. kontrola	P. KARMAZÍN	stupeň	PDPS
Investor	MĚSTO RUMBURK	měřítko	1:100
Příloha : SITUACE		č. přílohy: 2	paré: