


ŘEZ DOSKOČIŠTĚM - SKOK DALEKÝ

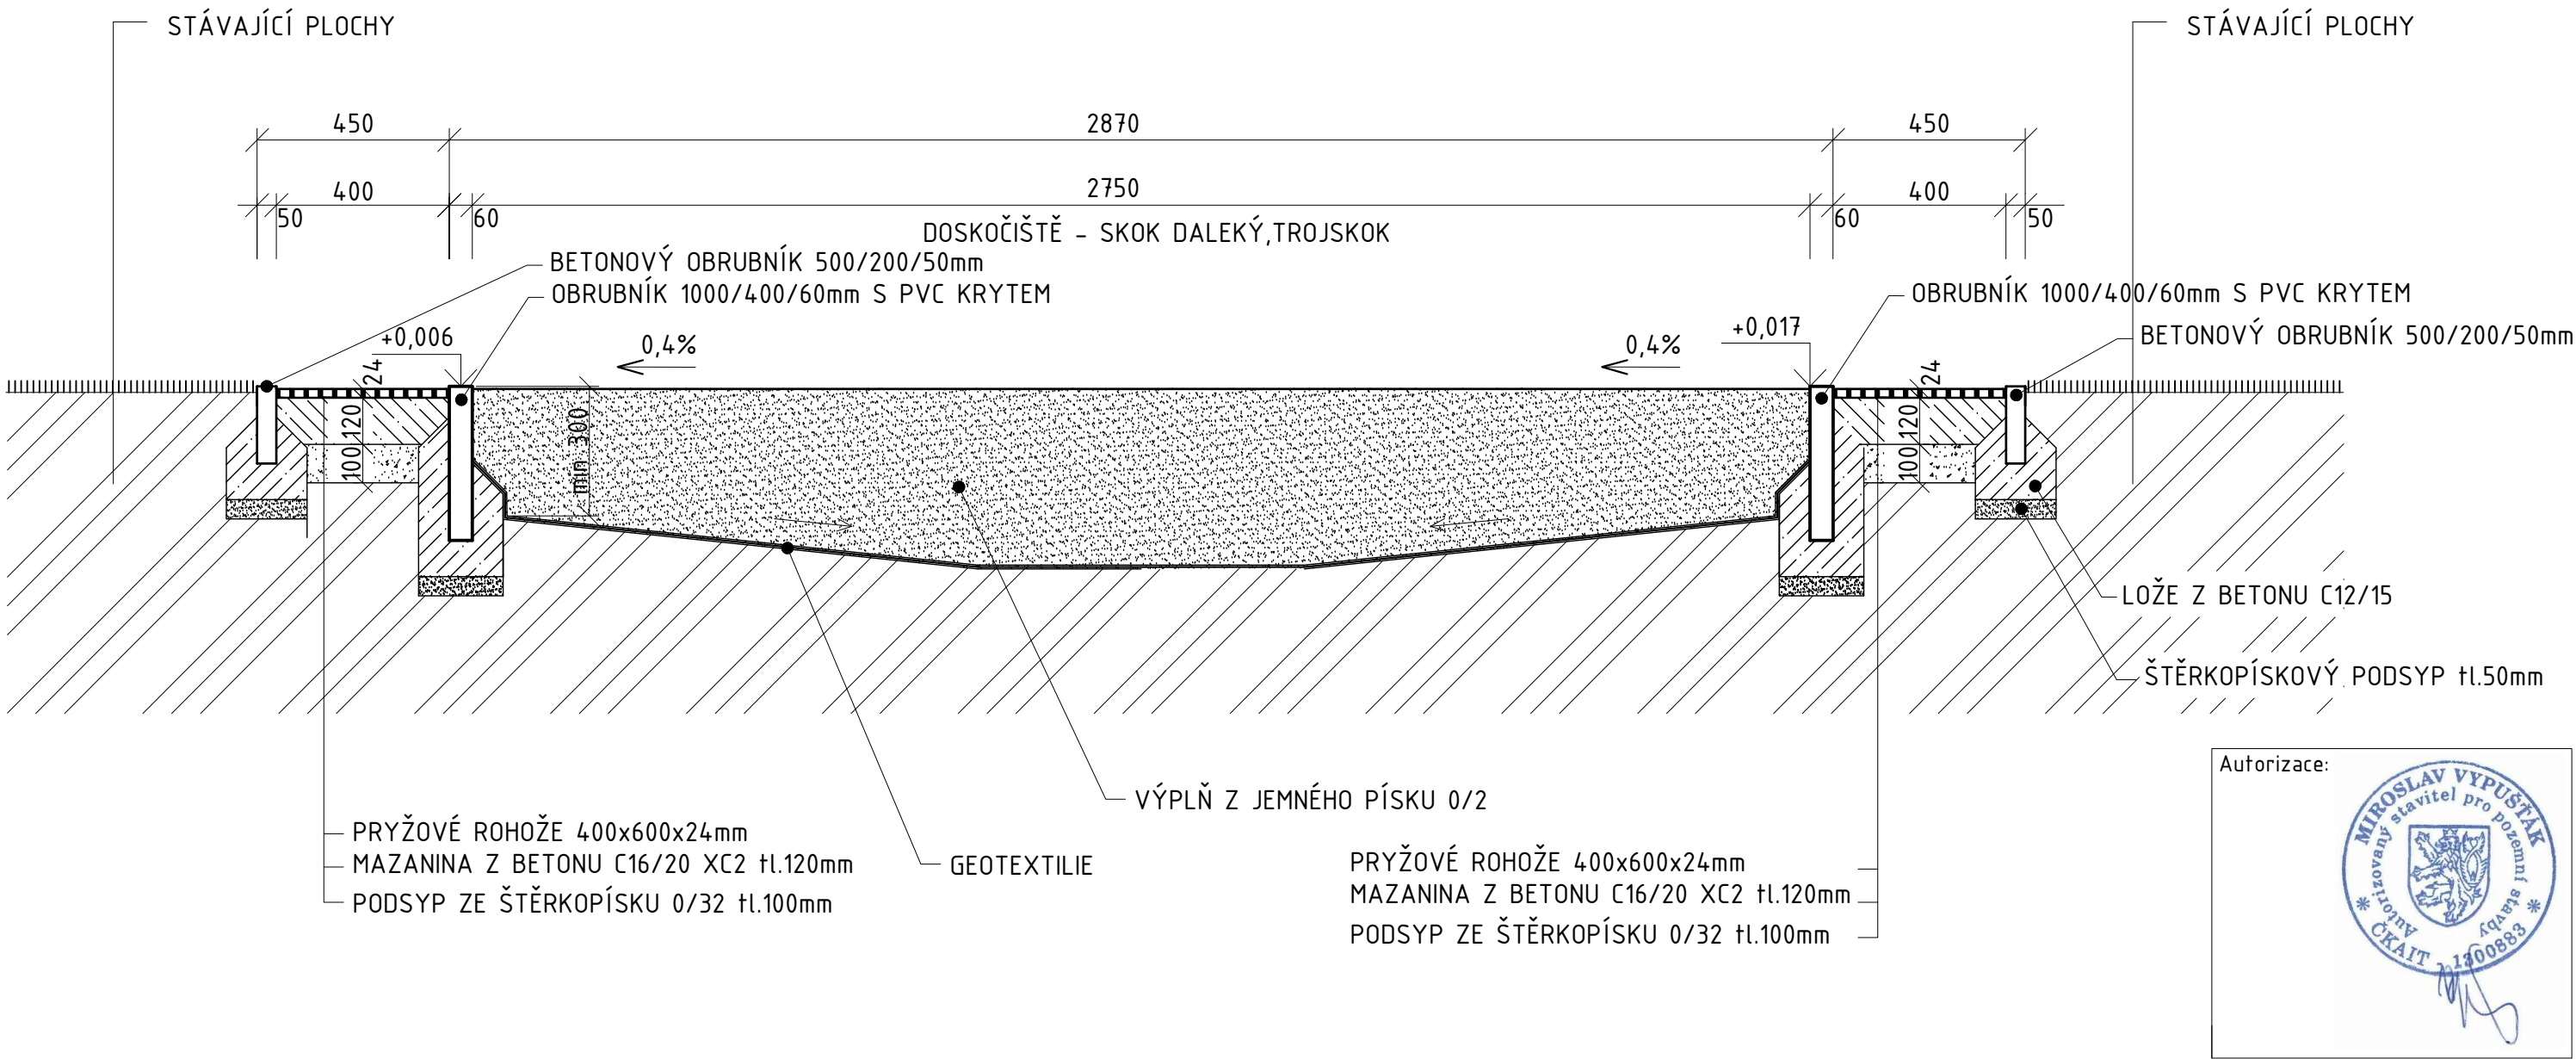

±0,000 = 383,500 m.n.m. Bpv S-JTSK(výška hor. líce podélného obrubníku)			
ODP.PROJEKTANT	VYPRACOVAL	KONTROLOVAL	DEALS MANAGEMENT a.s.
MIROSLAV VYPUŠTÁK	MARTIN REMEŠ	MIROSLAV VYPUŠTÁK	Pitterova 2855, 130 00 Praha 3
			IČ : 03493385
			DIČ: CZ683564133
MÍSTO : RUMBURK	KRAJ : ÚSTECKÝ	FORMÁT	A3 2 x A4
INVESTOR : MĚSTO RUMBURK		DATUM	01/2020
Stavba:		ÚČEL	DPS
REVITALIZACE HŘIŠTĚ ZŠ TYRŠOVA		ČÍSLO ZAKÁZKY	
		ČÍSLO PARÉ	
		Revize:	Stav:
		00	Uvolněno
Obsah:	ŘEZ DOSKOČIŠTĚM	Měřítko:	Číslo výkresu:
		1:5	D.1.1.1-108