SO 01 - PŮDORYS 1.PP - BOURACÍ PRÁCE

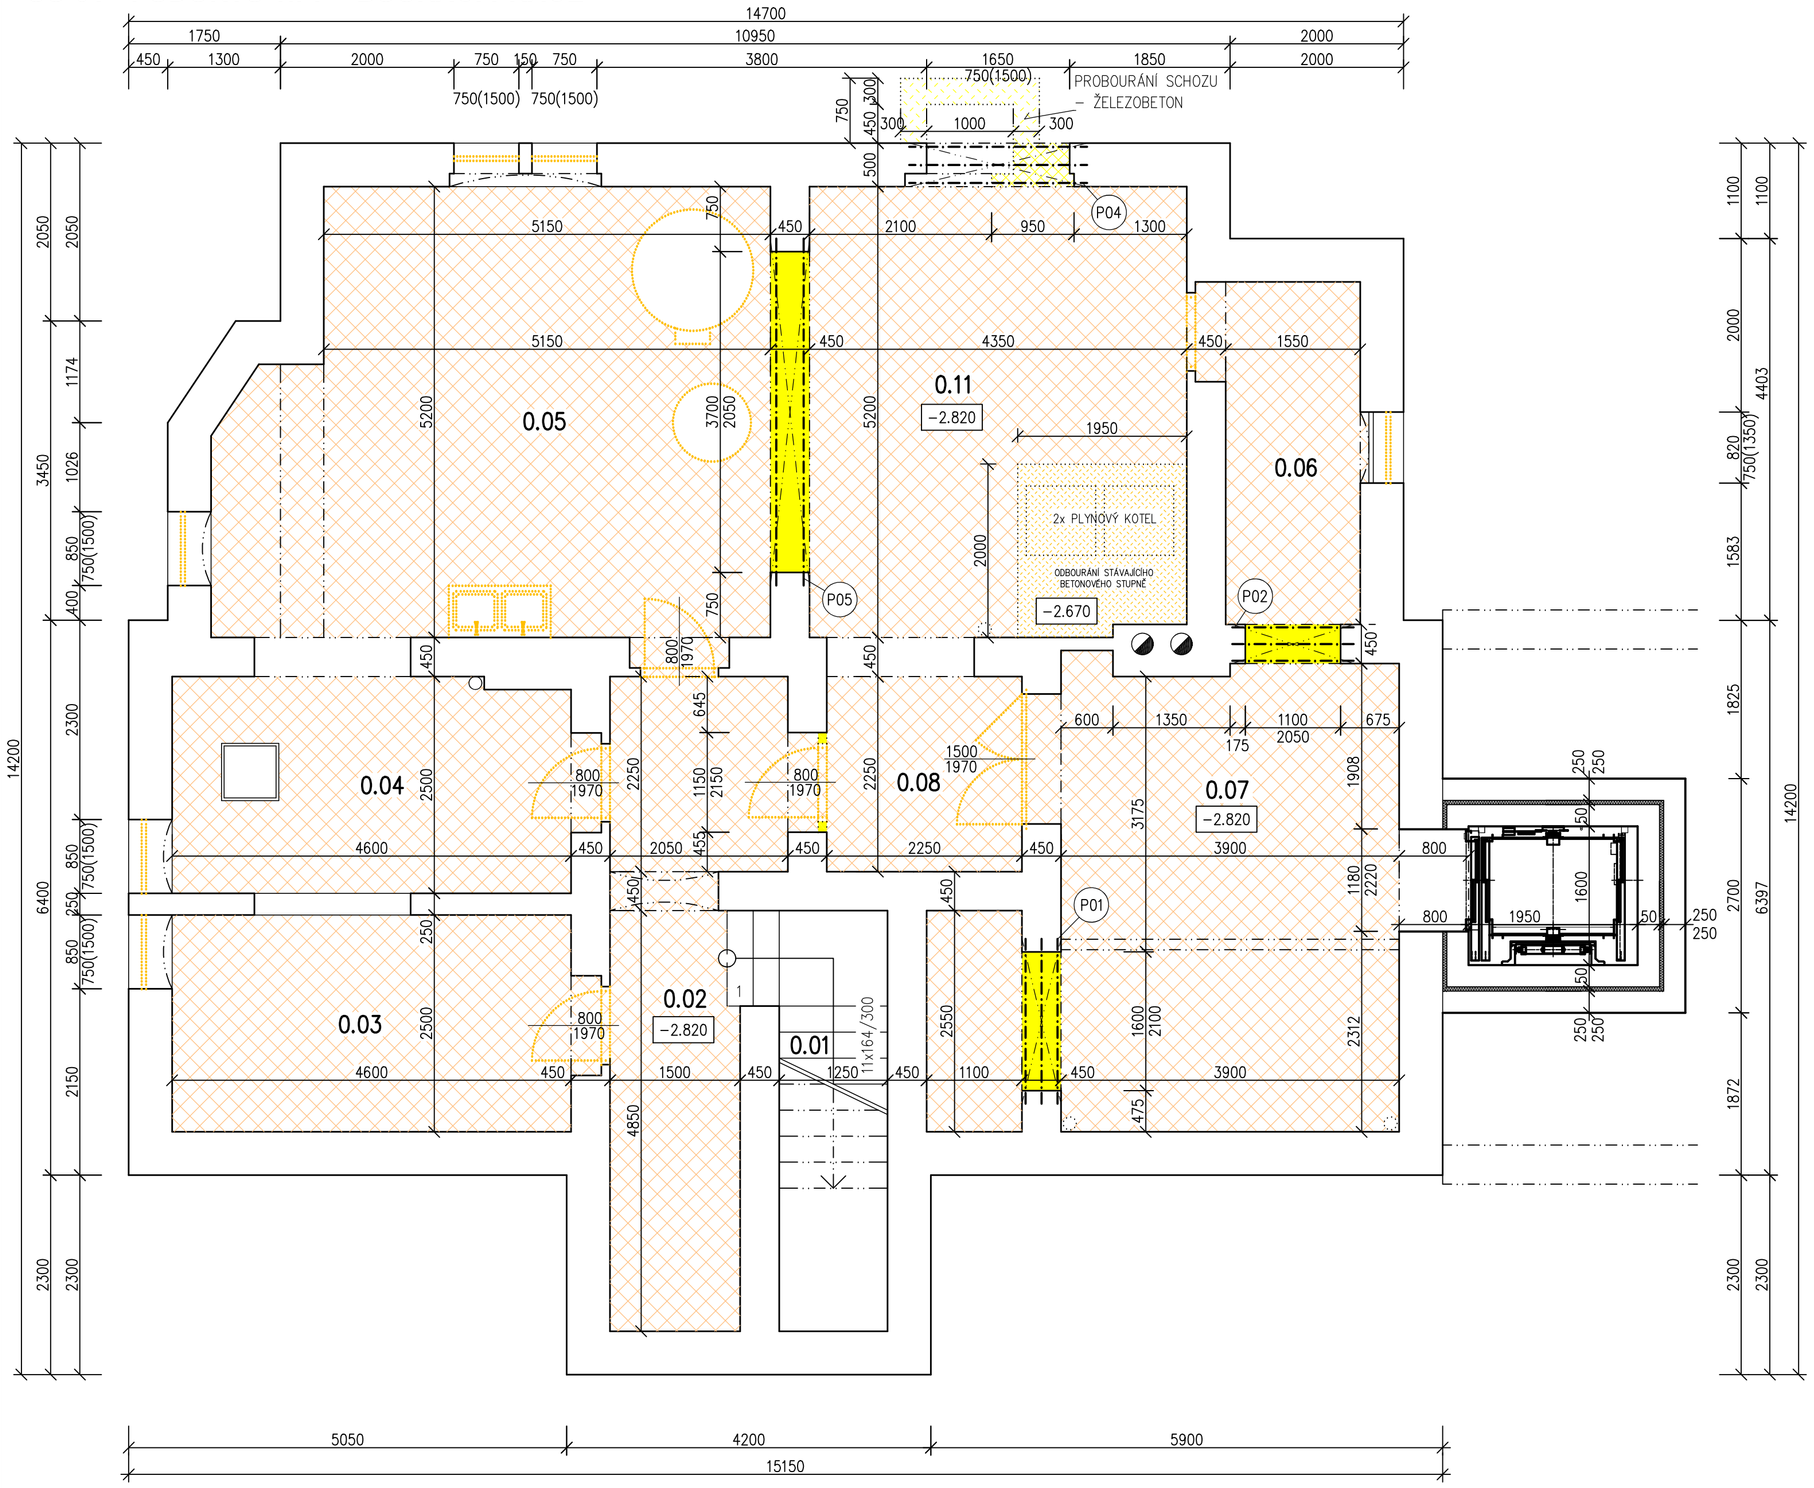

LEGENDA MATERIÁLŮ

- STÁVAJÍCÍ ZDIVO
- BOURANÉ KONSTRUKCE
- ODSTRANĚNÍ VÝPLNÍ OTVORŮ A ZAŘIZOVACÍCH PŘEDMĚTŮ
- VYBOURÁNÍ STÁVAJÍCÍ PODLAHY O 230 MM

Tabulka místností

Číslo	Jméno	Plocha [m²]	Výška [m]	Podlaha
0.01	SCHODIŠTĚ	4,66		TERACO
0.02	CHODBA	12,69	2,35	BETONOVÁ MAZANINA
0.03	PŘÍRUČNÍ SKLAD	11,99	2,35	BETONOVÁ MAZANINA
0.04	PŘÍRUČNÍ SKLAD	12,65	2,35	BETONOVÁ MAZANINA
0.05	TECHNICKÁ MÍSTNOST	31,23	2,35	BETONOVÁ MAZANINA
0.06	PŘÍRUČNÍ SKLAD	6,61	2,4	BETONOVÁ MAZANINA
0.07	TECHNICKÁ MÍSTNOST	25,31	2,34	BETONOVÁ MAZANINA
0.08	CHODBA	5,83	2,35	BETONOVÁ MAZANINA
0.11	TECHNICKÁ MÍSTNOST	22,49	2,4	BETONOVÁ MAZANINA

Tabulka překladů

Označení	Skladba	Počet kusů
P01	3 x IPE 160 – dl.1900	1
P02	3 x IPE 120 – dl.1400	1
P04	3 x IPE 160 – dl.2050	1
P05	2 x IPE 270 – dl.4000	1

POZNÁMKY:
- V CELÉM PODLAŽÍ DOJDE K ODSTRANĚNÍ STÁVAJÍCÍCH PODLAHOVÝCH KRYTIN
- V PŘÍPADĚ ŽE PŘI VYBOURÁNÍ PODLAH BUDE OBNAŽENA ZÁKLADOVÁ SPÁRA STÁVAJÍCÍCH OBJEKTŮ, BUDE PŘIZVÁN PROJEKTANT PRO URČENÍ ZAJIŠTĚNÍ TĚCHTO KONSTRUKCÍ

INVESTOR:
MĚSTO RUMBURK
TŘ. 9. KVĚTNA 1366/48
408 01 RUMBURK

ZÁSTUPCE INVESTORA:

GENERÁLNÍ PROJEKTANT:
ProProjekt
PROJEKTOVÁNÍ STAVEB ▪ INŽENÝRSKÁ ČINNOST ▪ DOZOROVÁNÍ STAVEB
www.proproje t.cz

ProProjekt s.r.o.
Konvalinka 1173
408 01 Rumburk
T.: 412 332 317
projekce@proprojekt.cz

MÍSTO:
ST.P.Č. 649,
K.Ú. RUMBURK

STAVBA:
CENTRUM POKORUM
- STAVEBNÍ ÚPRAVY A PŘÍSTAVBA
K OBJEKTU Č.P. 1094/27, K.Ú. RUMBURK

PROJEKTANT ČÁSTI:

AUTORIZACE:

ZODP. PROJEKTANT: ING. JIŘÍ COBL

VYPRACOVAL: PAVEL TICHÝ

DATUM: 02/2018

ČÍSLO ZAKÁZKY: 2011024

PROJEKTOVÁ ČÁST:
D.1.1 ARCHITEKTONICKO-STAVEBNÍ ŘEŠENÍ

FORMÁT: 6xA4

STUPEŇ PD: DPS

PARÉ:

VÝKRES:
SO 01 - PŮDORYS 1.PP - BOURACÍ PRÁCE

ČÍSLO VÝKRESU: D.1.1.b.1

MĚŘÍTKO: 1:50