



KOORDINAČNÍ SITUAČNÍ VÝKRES

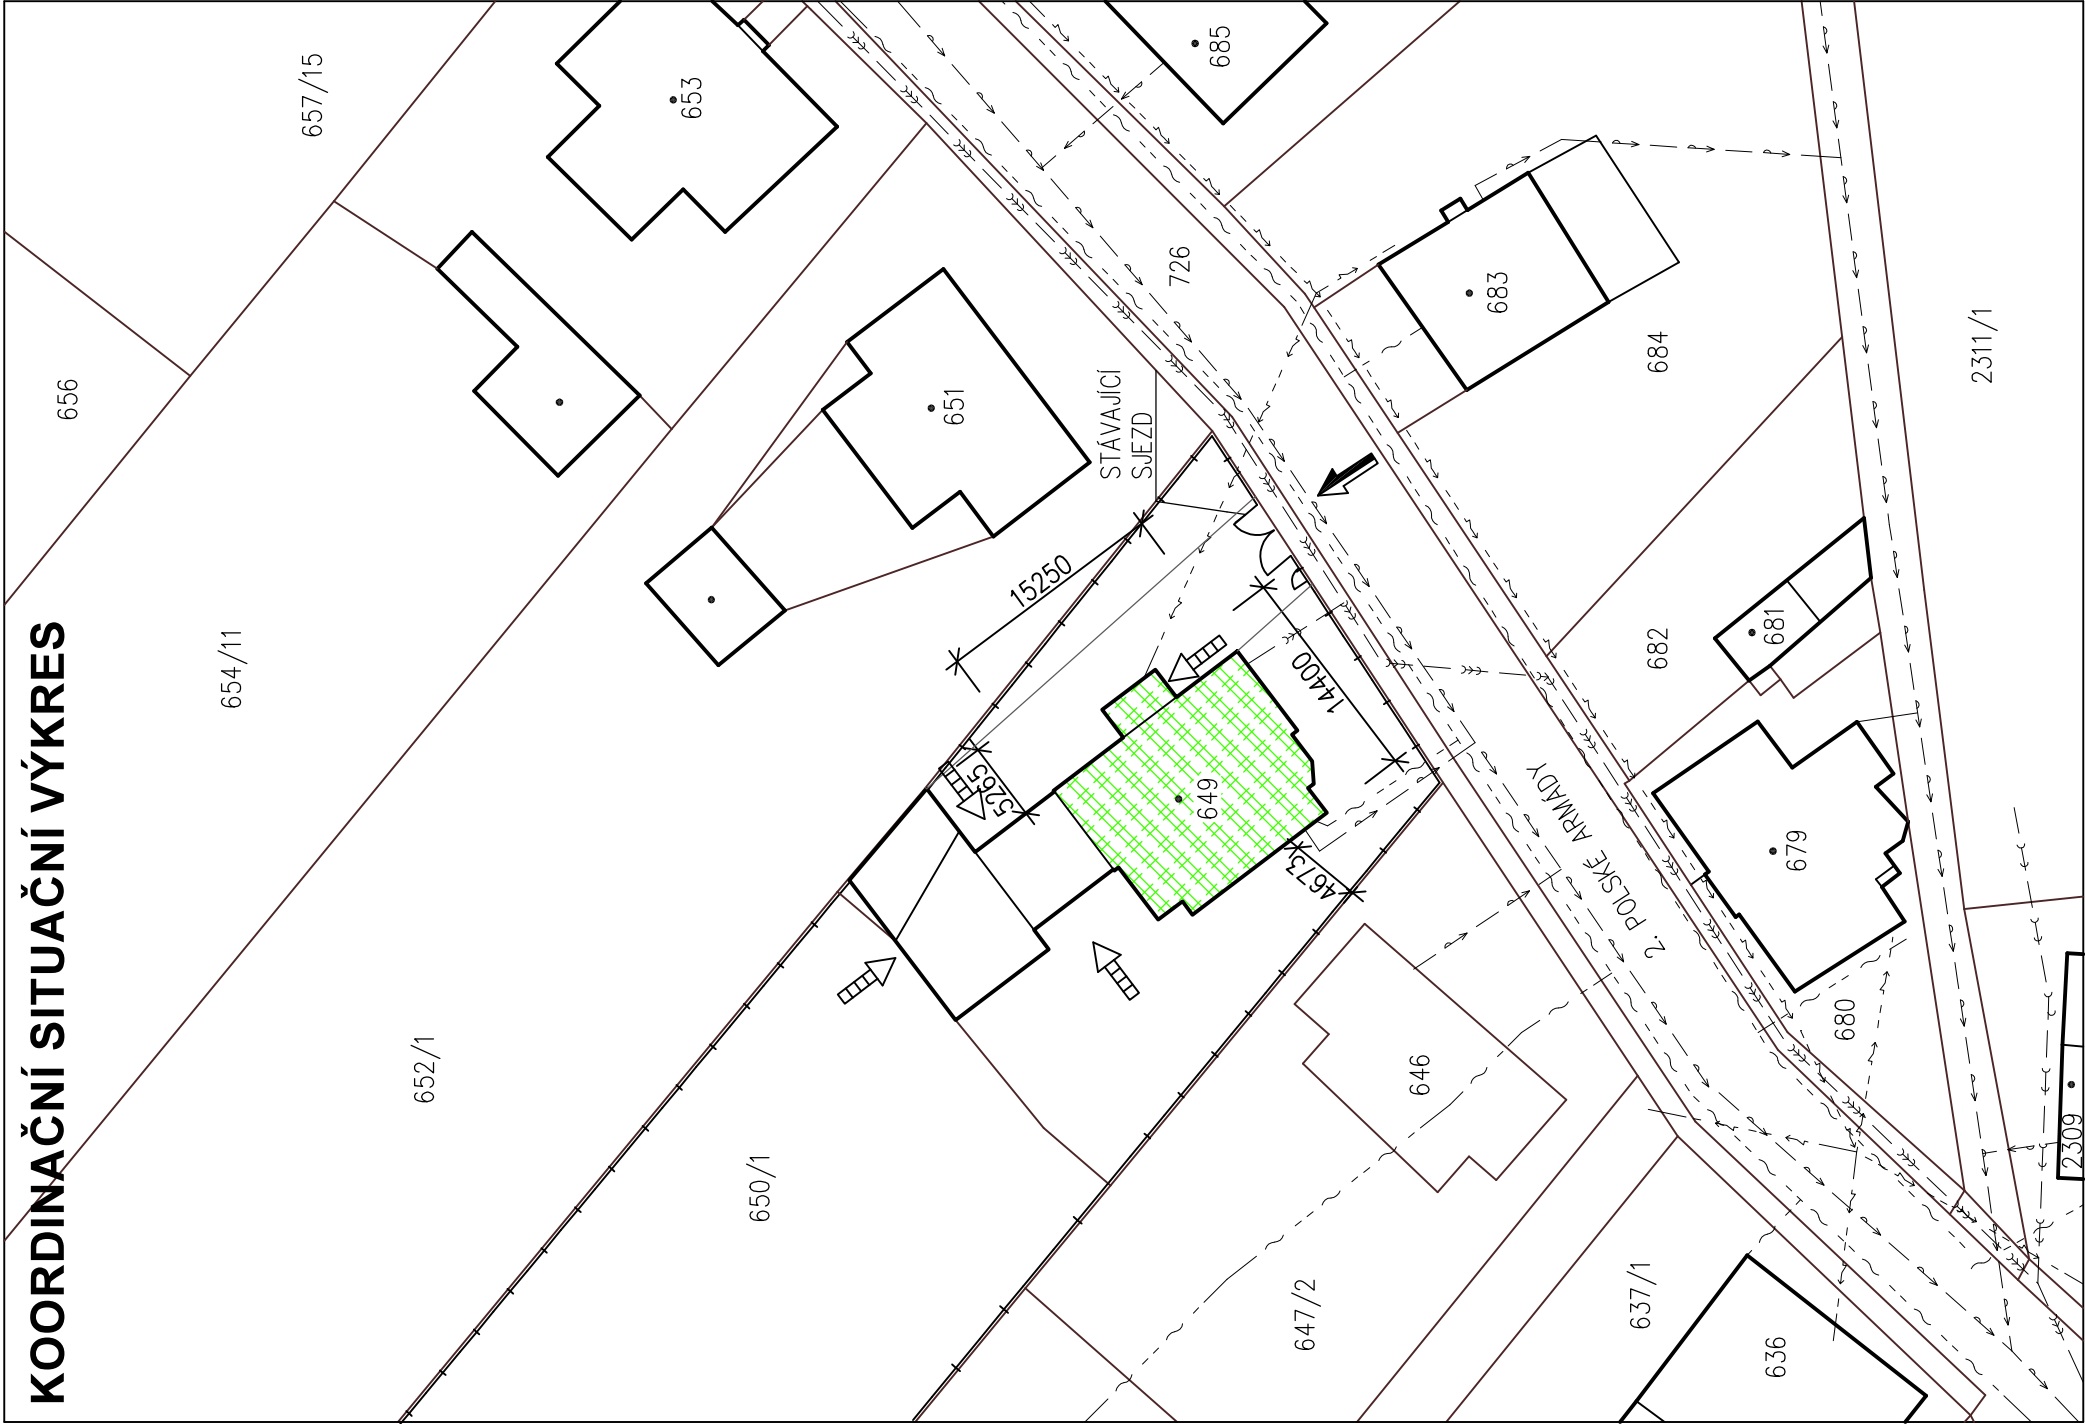

LEGENDA MATERIÁLŮ

- STÁVAJÍCÍ OKOLNÍ OBJEKTY
- HRANICE POZEMKŮ
- SO.1 – STAVEBNÍ ÚPRAVY STÁVAJÍCÍHO OBJEKTU (RODINNÁ VILA) – 179,69 M²
- NOVÁ ZPEVNĚNÁ PLOCHA
- STÁVAJÍCÍ OPLOCENÍ
- STÁVAJÍCÍ JEDNOTNÁ KANALIZAČNÍ STOKA PODZEMNÍ BE 500 MM
- STÁVAJÍCÍ SPLAŠKOVÁ KANALIZAČNÍ STOKA PODZEMNÍ
- STÁVAJÍCÍ VODOVODNÍ ŘAD PODZEMNÍ LT 80 MM
- STÁVAJÍCÍ VEDENÍ NÍZKÉHO NAPĚTÍ NADZEMNÍ
- STÁVAJÍCÍ VEDENÍ OPTICKÉHO KABELU SPOLEČNOSTI TELEFONICA O2
- VSTUP DO OBJEKTU
- STÁVAJÍCÍ SJEZD

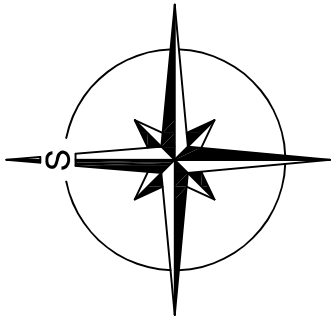

INVESTOR: MĚSTO RUMBURK TR. 9. KVĚTNA 1366/48 408 01 RUMBURK		Město Rumburk 	GENERÁLNÍ PROJEKTANT: ProProjekt Komenského 1173 408 01 Rumburk T: 412 332 317 projekce@proprojekt.cz		PROJEKTOVÁNÍ STAVEB ■ INŽENÝRSKÁ ČINNOST ■ DOZOROVÁNÍ STAVEB www.proprojekt.cz	
ZÁSTUPCE INVESTORA:		<div>PROJEKTOVÁ ČÁST: C.3 KOORDINAČNÍ SITUAČNÍ VÝKRES</div> <div>VÝKRES: KOORDINAČNÍ SITUAČNÍ VÝKRES</div>	PROJEKTANT ČÁSTI:		AUTORIZACE:	
MÍSTO: ST.P.Č. 649, K.Ú. RUMBURK			ZODP. PROJEKTANT: ING. JIŘÍ COBL	VYPRACOVAL: PAVEL TICHÝ	PARÉ: STUPEŇ PD: DPS	
STAVBA: CENTRUM POKORUM - STAVEBNÍ ÚPRAVY A PŘÍSTAVBA K OBJEKTU Č.P. 1094/27, K.Ú. RUMBURK			DATUM: 02/2018	ČÍSLO ZAKÁZKY: 2011024		MĚŘÍTKO: 1:500
			FORMÁT: 2xA4			