


č. jednací: OSÚ/44933-17/ko OSÚ/6405-2017  
Stavební úřad Rumburk

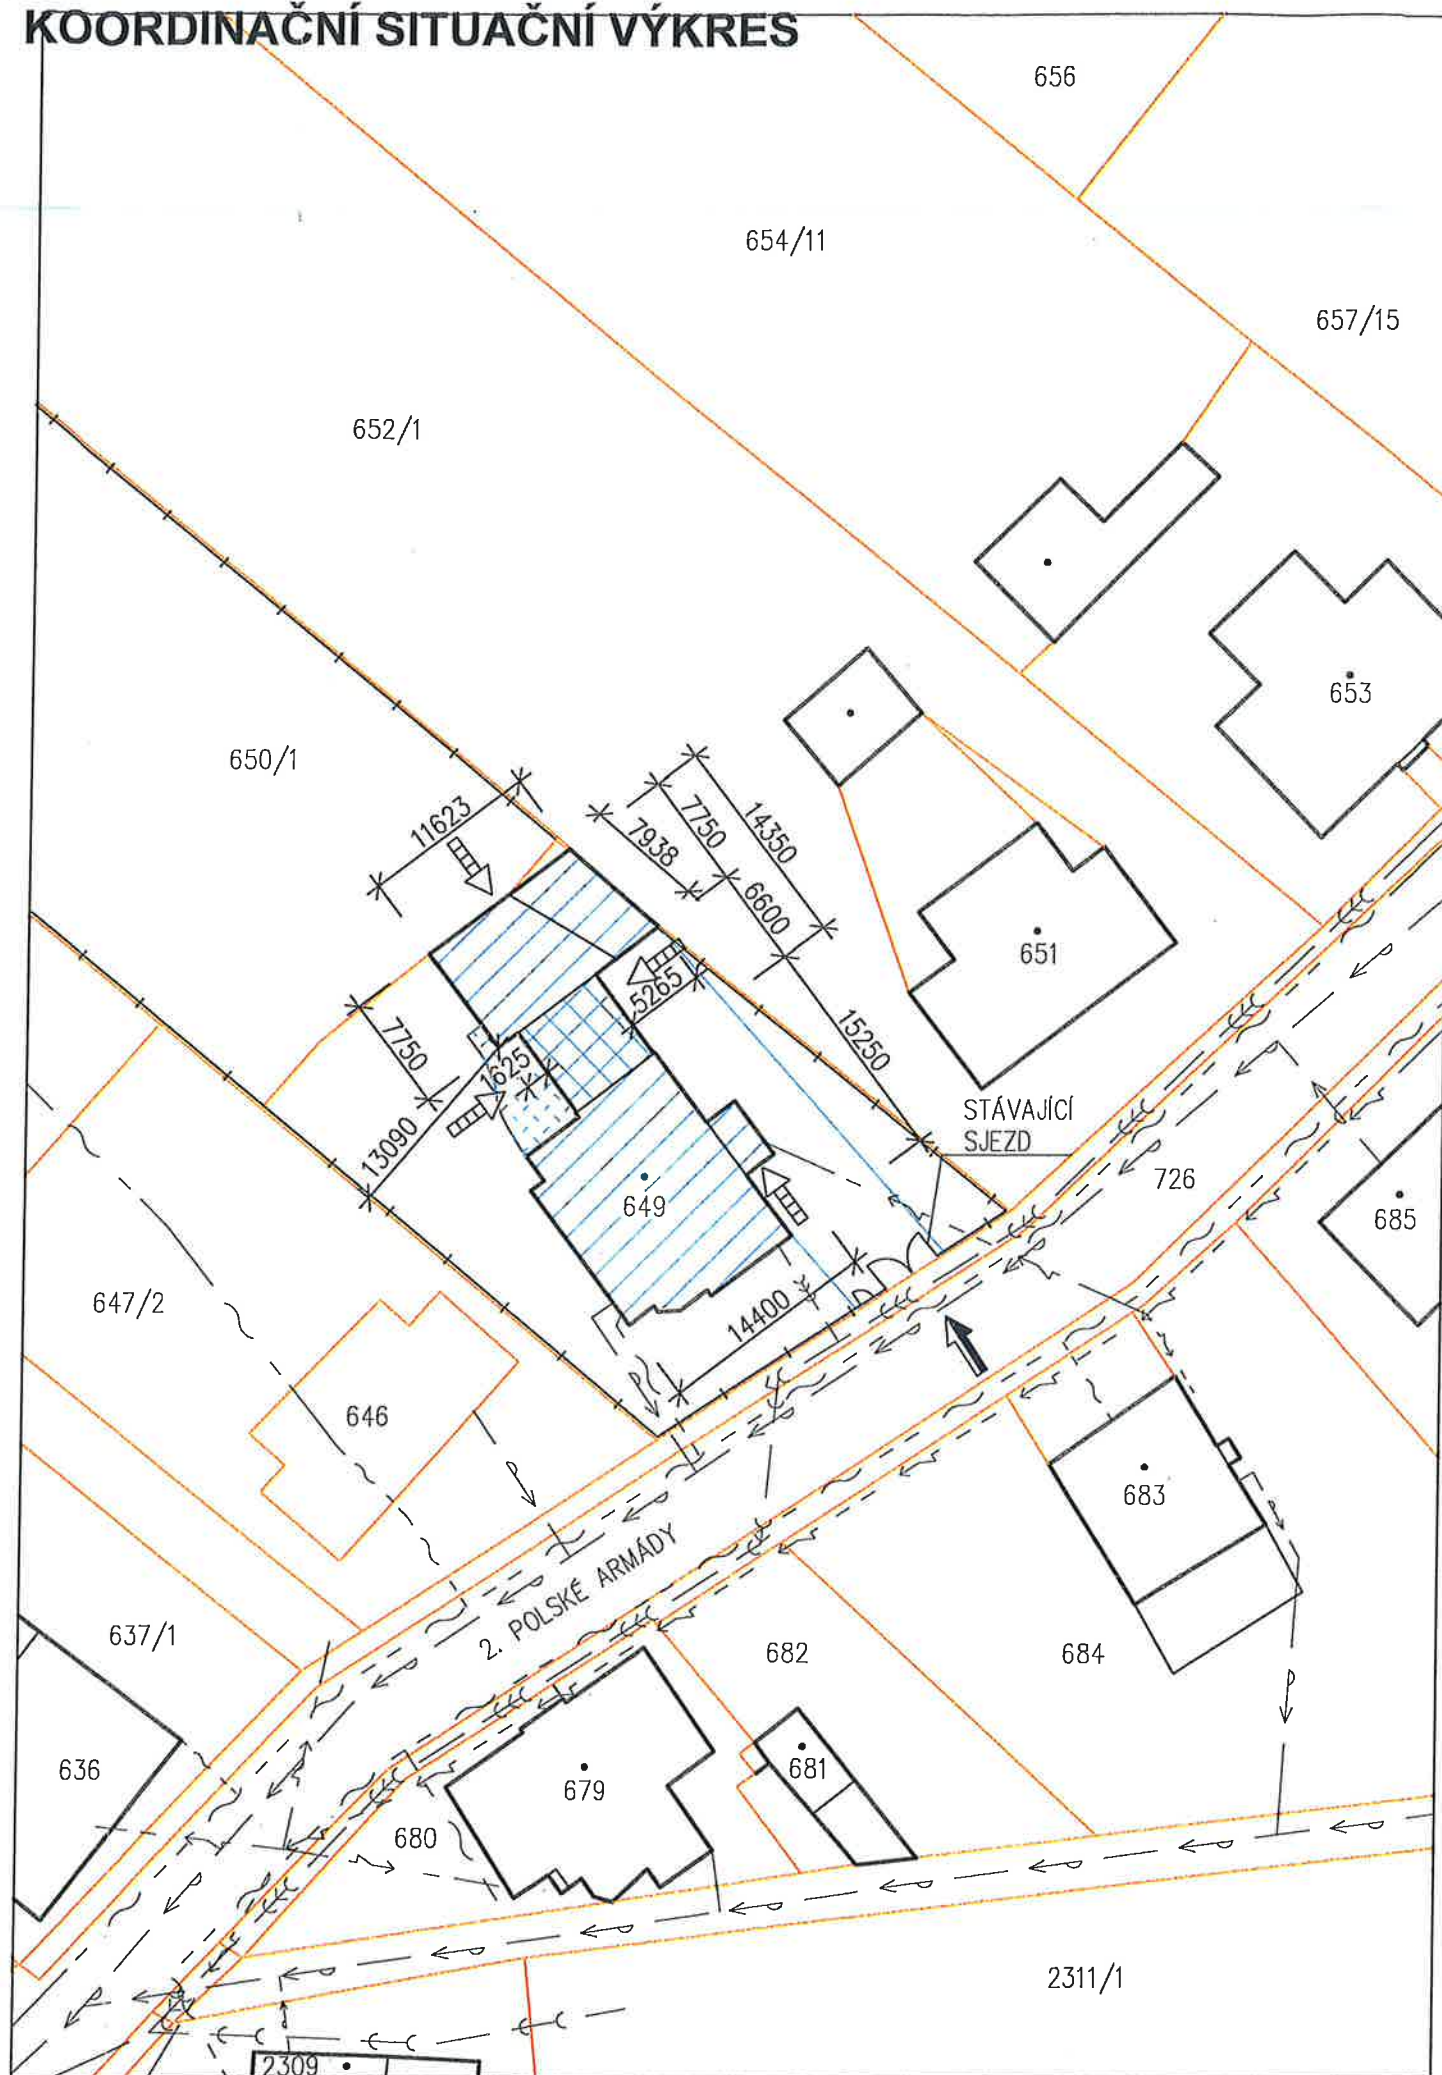


# KOORDINAČNÍ SITUAČNÍ VÝKRES



## LEGENDA MATERIÁLŮ

- STÁVAJÍCÍ OKOLNÍ OBJEKTY
- HRANICE POZEMKŮ
- NOVÁ PŘÍSTAVBA 45,09 M<sup>2</sup>
- REKONSTRUKCE STÁVAJÍCÍCH OBJEKTŮ 274,19 M<sup>2</sup>
- NOVÁ ZPEVNĚNÁ PLOCHA
- STÁVAJÍCÍ OPLOCENÍ
- STÁVAJÍCÍ JEDNOTNÁ KANALIZAČNÍ STOKA PODZEMNÍ BE 500 MM
- STÁVAJÍCÍ SPLAŠKOVÁ KANALIZAČNÍ STOKA PODZEMNÍ
- STÁVAJÍCÍ VODOVODNÍ ŘAD PODZEMNÍ LT 80 MM
- STÁVAJÍCÍ VEDENÍ NÍZKÉHO NAPĚTÍ NADZEMNÍ
- STÁVAJÍCÍ VEDENÍ OPTICKÉHO KABELU SPOLEČNOSTI TELEFONICA O2
- VSTUP DO OBJEKTU
- STÁVAJÍCÍ SJEZD

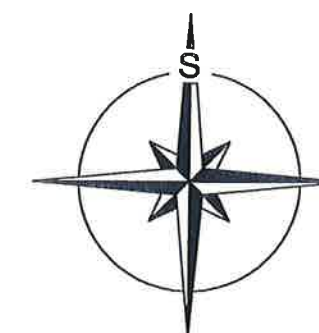

Dokumentace je součástí stavebního  
povolení ze dne:

26.01.2018

č. jednací: OSÚ/44933-17/100 OSÚ/6405-2014  
Stavební úřad Rumburk

<b>INVESTOR:</b> <b>MĚSTO RUMBURK</b> TR. 9. KVĚTNA 1366/48 408 01 RUMBURK		<b>Město Rumburk</b> 		<b>GENERÁLNÍ PROJEKTANT:</b> <b>ProProjekt</b> 10 let zkušeností		<b>ProProjekt s.r.o.</b> Komenského 1173 408 01 Rumburk T: 412 332 317 projekce@proprojekt.cz	
<b>ZÁSTUPCE INVESTORA:</b>		<b>MÍSTO:</b> ST.P.Č. 649, K.Ú. RUMBURK		<b>PROJEKTANT ČÁSTI:</b>		<b>AUTORIZACE:</b> 	
<b>STAVBA:</b> <b>CENTRUM POKORUM</b> <b>- STAVEBNÍ ÚPRAVY A PŘÍSTAVBA</b> <b>K OBJEKTU Č.P. 1094/27, K.Ú. RUMBURK</b>		<b>ZODP. PROJEKTANT:</b> ING. JIŘÍ COBL		<b>VYPRACOVAL:</b> PAVEL TICHÝ		<b>ČÍSLO ZAKÁZKY:</b> 2011024	
<b>PROJEKTOVÁ ČÁST:</b> <b>C.3 KOORDINAČNÍ SITUAČNÍ VÝKRES</b>		<b>DATUM:</b> 09/2017		<b>ČÍSLO VÝKRESU:</b> C.3.1		<b>STUPEŇ PD:</b> DSP	
<b>VÝKRES:</b> <b>KOORDINAČNÍ SITUAČNÍ VÝKRES</b>		<b>FORMÁT:</b> 2xA4		<b>MĚŘÍTKO:</b> 1:500		<b>PARÉ:</b>	