



# KOORDINAČNÍ SITUAČNÍ VÝKRES

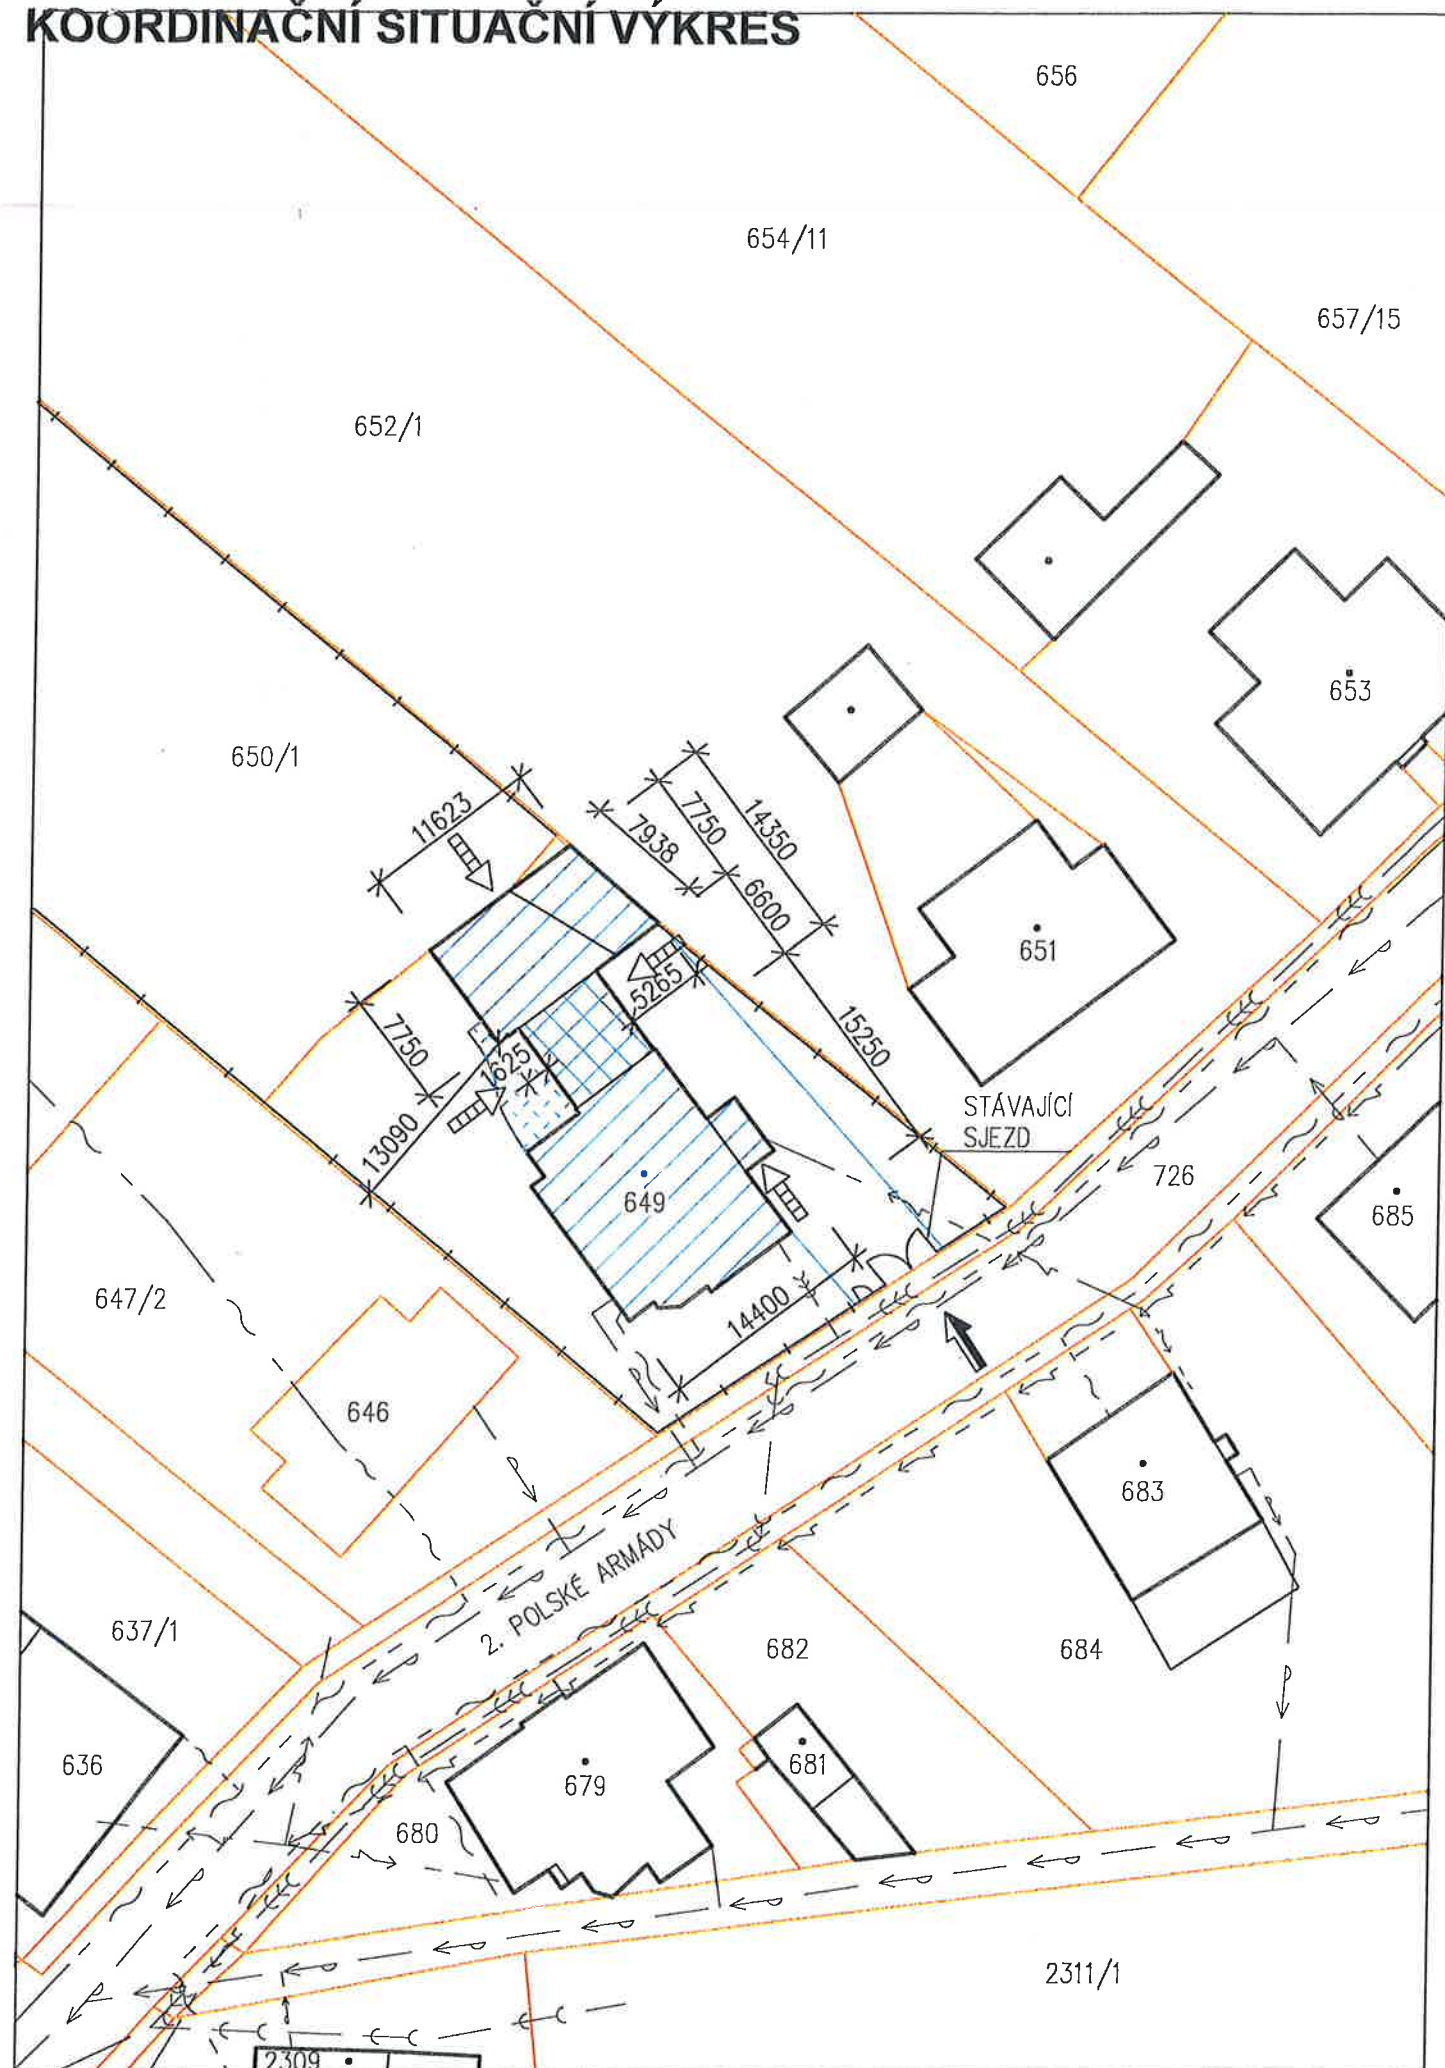

## LEGENDA MATERIÁLŮ

- STÁVAJÍCÍ OKOLNÍ OBJEKTY
- HRANICE POZEMKŮ
- NOVÁ PŘÍSTAVBA 45,09 M<sup>2</sup>
- REKONSTRUKCE STÁVAJÍCÍCH OBJEKTŮ 274,19 M<sup>2</sup>
- NOVÁ ZPEVNĚNÁ PLOCHA
- STÁVAJÍCÍ OPLOCENÍ
- STÁVAJÍCÍ JEDNOTNÁ KANALIZAČNÍ STOKA PODZEMNÍ BE 500 MM
- STÁVAJÍCÍ SPLAŠKOVÁ KANALIZAČNÍ STOKA PODZEMNÍ
- STÁVAJÍCÍ VODOVODNÍ ŘAD PODZEMNÍ LT 80 MM
- STÁVAJÍCÍ VEDENÍ NÍZKÉHO NAPĚTÍ NADZEMNÍ
- STÁVAJÍCÍ VEDENÍ OPTICKÉHO KABELU SPOLEČNOSTI TELEFONICA O2
- VSTUP DO OBJEKTU
- STÁVAJÍCÍ SJEZD

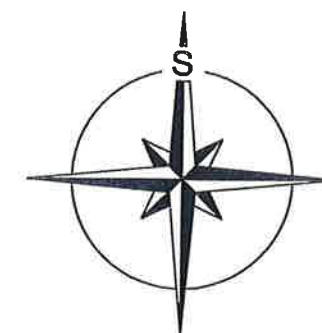

Dokumentace je součástí stavebního  
povolení ze dne:

26.01.2018

č. jednací: OSÚ/44933-17/WG OSÚ/6405-2017  
Stavební úřad Rumburk

<b>INVESTOR:</b> <b>MĚSTO RUMBURK</b> TR. 9. KVĚTNA 1366/48 408 01 RUMBURK		<b>GENERÁLNÍ PROJEKTANT:</b> <b>ProProjekt</b> KOMENSKÉHO 1173 408 01 RUMBURK T: 412 332 317 projekce@proprojekt.cz	
<b>ZÁSTUPCE INVESTORA:</b> Město Rumburk		<b>PROJEKTOVÁNÍ STAVEB</b> ■ <b>INŽENÝRSKÁ ČINNOST</b> ■ <b>DOZOROVÁNÍ STAVEB</b> <a href="http://www.proprojekt.cz">www.proprojekt.cz</a>	
<b>MÍSTO:</b> <b>ST.P.Č. 649,</b> <b>K.Ú. RUMBURK</b> <b>STAVBA:</b> <b>CENTRUM POKORUM</b> <b>- STAVEBNÍ ÚPRAVY A PŘÍSTAVBA</b> <b>K OBJEKTU Č.P. 1094/27, K.Ú. RUMBURK</b>		<b>PROJEKTANT ČÁSTI:</b> ZODP. PROJEKTANT: ING. JIŘÍ COBL VYPRACOVAL: PAVEL TICHÝ DATUM: 09/2017 ČÍSLO ZAKÁZKY: 2011024	
<b>PROJEKTOVÁ ČÁST:</b> <b>C.3 KOORDINAČNÍ SITUAČNÍ VÝKRES</b>		<b>AUTORIZACE:</b> FORMÁT: 2xA4 STUPEŇ PD: DSP PARE: ČÍSLO VÝKRESU: C.3.1 MĚŘÍTKO: 1:500	