

KÓTY NIVELETY:

KÓTY TERÉNU:

SROVNÁVACÍ ROVINA:

STANIČENÍ:


SMĚROVÉ POMĚRY:

ČÍSLA PR: ŘEZŮ

KÓTY NIVELETY PŘ. ŘEZŮ:

STANIČENÍ PŘ. ŘEZŮ:

VZDÁLENOST PŘ. ŘEZŮ:

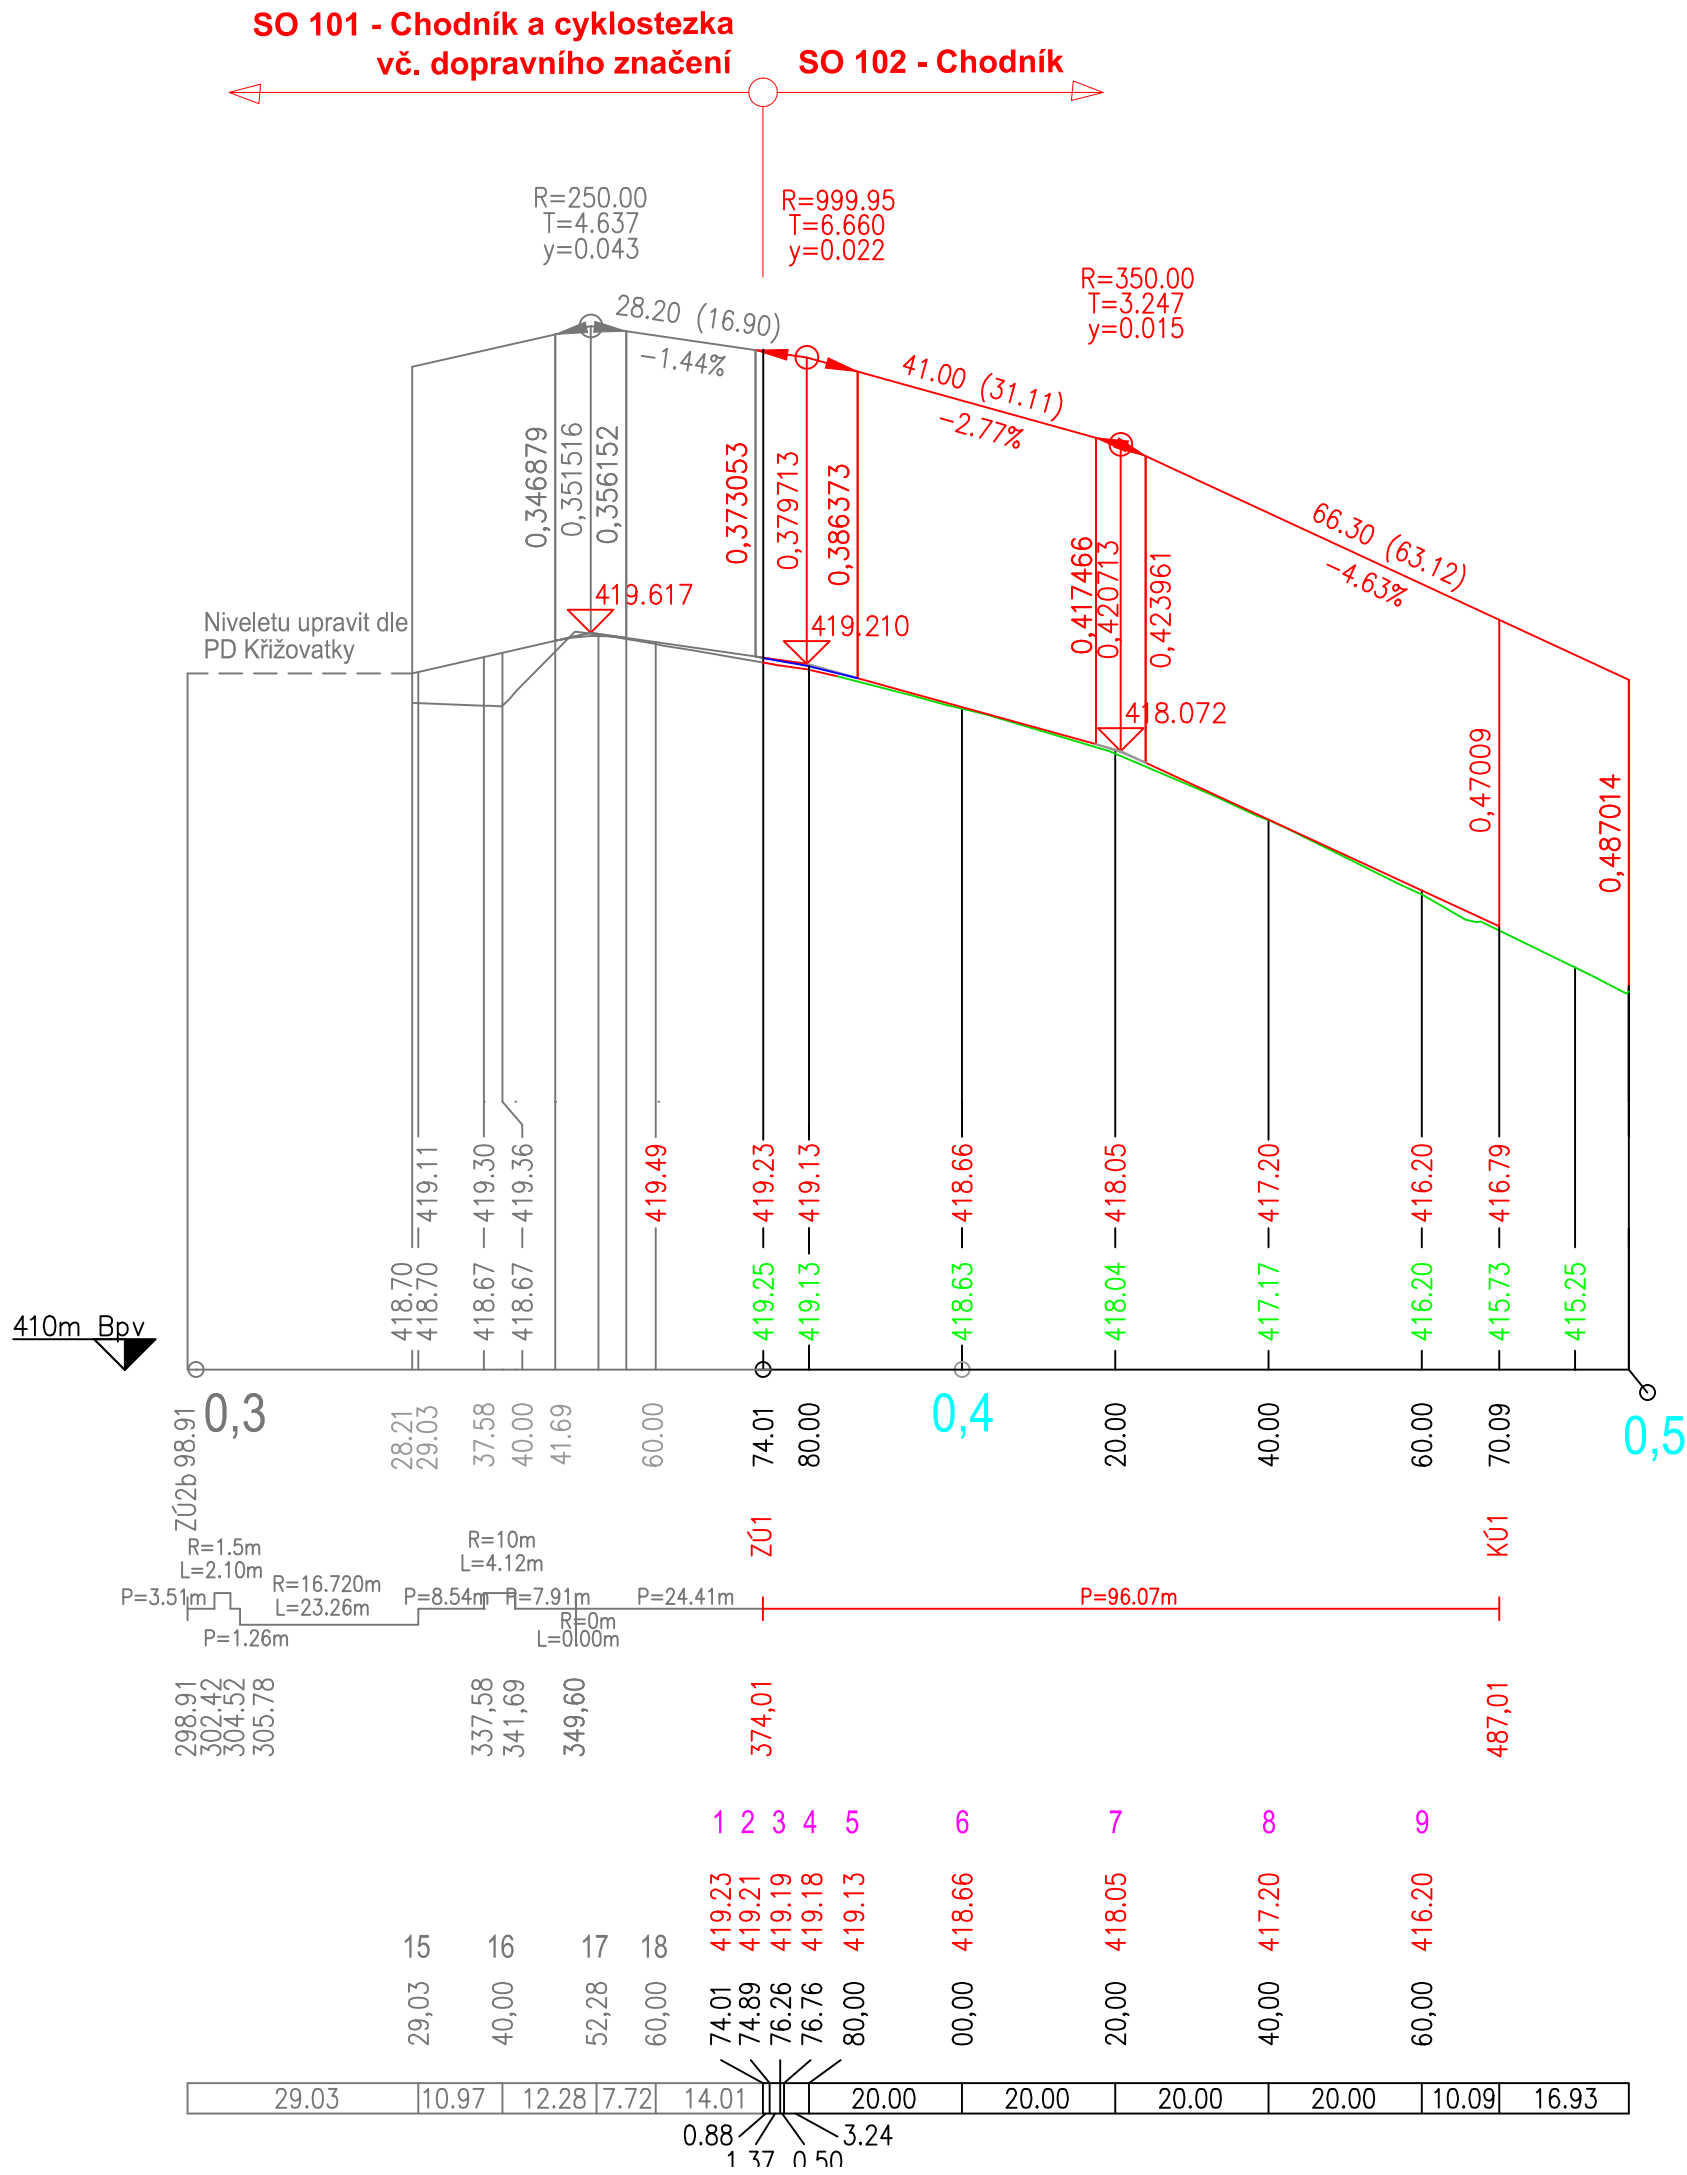

SOUŘADNICOVÝ SYSTÉM S-JTSK, VÝŠKOVÝ SYSTÉM-BALT PO VYROVNÁNÍ.



ZODP. PROJEKTANT	Ing. Jiří Hrabák	VPH s.r.o.	
		DATUM	04/2023
		STUPĚŇ	DPS
		MĚŘÍTKO	1 : 1000 / 100
VYPRACOVAL	Ing. Jiří Hrabák	ARCH. Č.	0381-19
KRESLIL		Č. VÝKRESU	D.1.2b2
INVESTOR: Město Rumburk			
STAVBA: Komunikace pro pěší a cyklisty průmyslová zóna, Rumburk 2			
OBJEKT: SO 102 - Chodník			
PODÉLNÝ PROFIL			