

MĚSTSKÝ ÚŘAD RUMBURK

STAVEBNÍ ÚŘAD

Třída 9. května 1366/48, 408 01 Rumburk, tel.: 412 356 228

Čj. OSÚ/5250-19/zeml OSÚ/3093-2019

Rumburk, 02. září 2019

Oprávněná úřední osoba: Žemlová Lenka
E-mail: lenka.zemlova@rumburk.cz

Žadatel:

Město Rumburk, IČO 002 61 602, třída 9. května čp. 1366/48, Rumburk 1, 408 01
zast.: Ing. arch. Jiří Kňákal, IČO 156 71 712, Okrouhlá čp. 70, 473 01 Nový Bor



Územní rozhodnutí

Výroková část:

Dne 06.02.2019 podalo Město Rumburk, IČO 002 61 602, Třída 9. května čp. 1366/48, Rumburk 1, 408 01 Rumburk, zast.: Ing. arch. Jiří Kňákal, IČO 156 71 712, Okrouhlá čp. 70, 473 01 Nový Bor (dále jen „žadatel“) žádost o vydání rozhodnutí o umístění stavby "Komunikace pro pěší a cyklisty průmyslová zóna, Rumburk 2, včetně veřejného osvětlení a úprav stávajícího oplocení" na pozemcích parcelní čísla 38/7, 38/8, 38/16, 1322/11, 1322/25, 1322/26, 1322/35, 1322/42, 1342, 1345, 1346, 1347/1, 1348/3, 1348/4, 1349, 1351, 1354, 1367/10, 1418/25 a 1418/26 v katastrálním území Horní Jindřichov.

Městský úřad Rumburk, odbor stavební úřad, jako obecný stavební úřad příslušný podle § 13 odst. 1 písm. c) zákona č. 183/2006 Sb., o územním plánování a stavebním řádu (stavební zákon), ve znění pozdějších předpisů (dále jen „stavební zákon“), v územním řízení o umístění stavby (dále jen „územní řízení“) přezkoumal podle ustanovení § 84 až § 92 stavebního zákona žádost o vydání rozhodnutí o umístění stavby v územním řízení a podle § 79 a § 92 stavebního zákona a podle § 9 vyhlášky č. 503/2006 Sb., o podrobnější úpravě územního rozhodování, územního opatření a stavebního řádu, ve znění pozdějších předpisů, **vydává**

rozhodnutí o umístění stavby:

"Komunikace pro pěší a cyklisty průmyslová zóna, Rumburk 2, včetně veřejného osvětlení a úprav stávajícího oplocení" (dále též jen „záměr“ nebo „stavba“) na pozemcích parcelní čísla 38/7 (ostatní plocha – silnice), 38/8 (ostatní plocha – silnice), 38/16 (ostatní plocha – ostatní komunikace), 1322/11 (orná půda), 1322/25 (orná půda), 1322/26 (ostatní plocha – ostatní komunikace), 1322/35 (ostatní plocha – manipulační plocha), 1322/42 (ostatní plocha – jiná plocha), 1342 (ostatní plocha – neplodná půda), 1345 (trvalý travní porost), 1346 (trvalý travní porost), 1347/1 (ostatní plocha – neplodná půda), 1348/3 (trvalý travní porost), 1348/4 (trvalý travní porost), 1349 (zahrada), 1351 (ostatní plocha – ostatní komunikace), 1354 (zastavěná plocha a nádvoří), 1367/10 (orná půda), 1418/25 (ostatní plocha – silnice) a 1418/26 (ostatní plocha – silnice) v katastrálním území Horní Jindřichov.

Popis záměru:

Bude proveden nový chodník pro pěší a cyklisty o celkové délce trasy cca 1100 m, šířka chodníku bude v části určené pro pěší a cyklisty 3 m, v části určené pro chodce 2 m. Souběžně s chodníkem pro pěší bude realizováno kabelové vedení veřejného osvětlení 4B x 16 CYKY o délce trasy 1500 m, včetně osazení celkem 19 ks stožárů o výšce 6 m s LED svítidly podél cyklostezky, v místě přechodů budou osazeny stožáry o výšce 6 m s výložníky 0,5 m a LED svítidly, osvětlení komunikace bude provedeno LED svítidly na stožárech vysokých 9 m s výložníky. V souvislosti s realizací chodníku bude provedena zárubní zídka o maximální výšce 1,2 m, která vyrovná výškový rozdíl mezi niveličou stávajícího vstupu na pozemek parcelní číslo 1349 a niveličou navrženého chodníku a cyklostezky, dále bude provedena úprava stávajících oplocení podél trasy. Navržený chodník a cyklostezka budou příčně vyspádovány na navazující nezpevněné plochy, kam budou svedeny dešťové vody z chodníku a cyklostezky. Vše bude umístěno na částech pozemků parcelní čísla 38/7, 38/8, 38/16, 1322/11, 1322/25, 1322/26, 1322/35, 1322/42, 1342, 1345, 1346, 1347/1,

1348/3, 1348/4, 1349, 1351, 1354, 1367/10, 1418/25 a 1418/26 v katastrálním území Horní Jindřichov, jak je vyznačeno v přiloženém situačním výkresu.

Členění záměru:

SO 101 – chodník a cyklostezka včetně dopravního značení

SO 102 – chodník

SO 201 – zárubní zídka včetně ochranného zábradlí

SO 401 – veřejné osvětlení chodník a cyklostezka

SO 402 – veřejné osvětlení křižovatka a chodník

Navržená stavba bude realizována ve dvou etapách:

- I. etapa bude zahrnovat severní část stavby k související stavbě křižovatky na silnici č. II/263, včetně připojovacího pruhu cyklostezky na pozemku parcelní čísla 1367/10 a 38/8 v katastrálním území Horní Jindřichov (část SO 101 a SO 102) a navazujícího SO 201. Dále bude v rámci této etapy realizováno veřejné osvětlení v rozsahu svítidel 20/B a 27/D (SO 401).
- II. etapa bude zahrnovat zbývající část cyklostezky jižně od křižovatky silnice II/263 (část SO 101) a zbývající část navrženého veřejného osvětlení (SO 401).

Stavební úřad stanoví podmínky pro umístění záměru:

1. Stavba bude umístěna na pozemcích parcelní čísla 38/7 (ostatní plocha – silnice), 38/8 (ostatní plocha – silnice), 38/16 (ostatní plocha – ostatní komunikace), 1322/11 (orná půda), 1322/25 (orná půda), 1322/26 (ostatní plocha – ostatní komunikace), 1322/35 (ostatní plocha – manipulační plocha), 1322/42 (ostatní plocha – jiná plocha), 1342 (ostatní plocha – neplodná půda), 1345 (trvalý travní porost), 1346 (trvalý travní porost), 1347/1 (ostatní plocha – neplodná půda), 1348/3 (trvalý travní porost), 1348/4 (trvalý travní porost), 1349 (zahrada), 1351 (ostatní plocha – ostatní komunikace), 1354 (zastavěná plocha a nádvoří), 1367/10 (orná půda), 1418/25 (ostatní plocha – silnice) a 1418/26 (ostatní plocha – silnice) v katastrálním území Horní Jindřichov, jak je zakresleno v situačním výkresu, který je nedílnou součástí tohoto rozhodnutí.
2. Pro uskutečnění navrhované stavby se jako stavební pozemek vymezuje části pozemků parcelní čísla 38/7 (ostatní plocha – silnice), 38/8 (ostatní plocha – silnice), 38/16 (ostatní plocha – ostatní komunikace), 1322/11 (orná půda), 1322/25 (orná půda), 1322/26 (ostatní plocha – ostatní komunikace), 1322/35 (ostatní plocha – manipulační plocha), 1322/42 (ostatní plocha – jiná plocha), 1342 (ostatní plocha – neplodná půda), 1345 (trvalý travní porost), 1346 (trvalý travní porost), 1347/1 (ostatní plocha – neplodná půda), 1348/3 (trvalý travní porost), 1348/4 (trvalý travní porost), 1349 (zahrada), 1351 (ostatní plocha – ostatní komunikace), 1354 (zastavěná plocha a nádvoří), 1367/10 (orná půda), 1418/25 (ostatní plocha – silnice) a 1418/26 (ostatní plocha – silnice) v katastrálním území Horní Jindřichov, jak je zakresleno v katastrálních situačních výkresech v měřítku 1 : 500.
3. Vzhledem k malému rozsahu stavby se nebudou objekty zařízení staveniště realizovat.
4. V projektové dokumentaci stavby, která se předkládá ke stavebnímu řízení, bude zpracován plán organizace výstavby, včetně vymezení rozsahu zařízení staveniště (staveništní buňky, deponie materiálů, zajištění energií pro stavbu apod.).
5. V projektové dokumentaci předložené ke stavebnímu řízení budou respektována ochranná pásma stávajících inženýrských sítí.
6. Budou splněny podmínky obsažené v závazném stanovisku/stanovisku/vyjádření:
 - a) **Městský úřad Rumburk – odbor životního prostředí (orgán ochrany zemědělského půdního fondu), závazné stanovisko čj. OŽP/3542-19/6042-18/mat ze dne 25.01.2019:**
 - Hranice trvalého odnětí budou v terénu vyznačeny dobře viditelnými znaky.
 - Investor zabezpečí, aby v souvislosti s používáním mechanizačních prostředků nedocházelo

k únikům pohonných hmot, mazadel a ke kontaminaci půdy škodlivými látkami. V případě vzniku škody zajistí investor neprodleně provedení nápravných opatření.

- O činnostech souvisejících se skrývkou, přemístěním, rozprostřením či jiným využitím, uložením, ochranou a ošetřováním skrývaných kulturních vrstev půdy vede protokol (pracovní deník), v němž se uvádí všechny skutečnosti rozhodné pro posouzení správnosti, úplnosti a účelnosti využívání zeminy.
- Zemědělskému půdnímu fondu bude odejmuta půda z p. p. č. KN 1348/3, 1322/25, 1349, 1367/8, 1322/11, 1346 a 1348/4 vše v k. ú. Horní Jindřichov. Před zahájením stavby bude provedena oddělená skrývka ornice. Z toho bude provedena z celkové plochy 0,0708 ha skrývka ornice do hloubky 17 cm trvale odňaté půdy cca 163 m³ ornice. Ornica bude dočasně uložena na pozemku ve vlastnictví investora – město Rumburk a následně použita k terénním úpravám v okolí stavby.

b) MěÚ Rumburk – odbor stavební úřad (úsek silniční správní úřad), závazné stanovisko čj. OSÚ-SSÚ/46537-19/105-2019/Tu ze dne 07.01.2019:

- V minimálně 30 denním předstihu před zahájením stavebních prací se zásahem silničního pozemku si stavebník zajistí na odboru stavební úřad – úsek silniční správní úřad MěÚ Rumburk povolení ke zvláštnímu užívání komunikace v souladu s ustanovením § 25 zákona č. 13/1997 Sb., o pozemních komunikacích, ve znění pozdějších předpisů. Součástí této žádosti bude souhlas Krajského ředitelství, územní odbor Děčín, dopravní inspektorát.
- Při provádění prací nesmí docházet ke znečištěování či jinému poškození komunikace ani ostatního silničního příslušenství, nesmí dojít ke zhrošení odtokových poměrů v dotčeném úseku, vč. přilehlých pozemků a staveb.
- V případě, že uvažovaná stavba vyvolá potřebu dopravního omezení, je Městský úřad Rumburk, odbor stavební úřad – úsek silniční správní úřad, příslušný ke stanovení přechodné úpravy dopravního značení na silnici II. a III. třídy a místních komunikací.

c) Ředitelství silnic a dálnic ČR, správa Chomutov, stanovisko čj. 9125/35200/2018/Mai ze dne 08.10.2018:

- Požadujeme předložit k posouzení a odsouhlasení další stupeň projektové dokumentace (pro stavební řízení).

7. V průvodní zprávě projektové dokumentace předkládané ke stavebnímu řízení bude uvedeno, jak byly splněny jednotlivé podmínky tohoto rozhodnutí.
8. Pro dopravní stavbu bude podána žádost o stavební povolení na příslušný speciální stavební úřad, tj. Městský úřad Rumburk – odbor stavební úřad (úsek silniční správní úřad).

Stavební úřad stanovuje podmínky pro provádění stavby veřejného osvětlení:

1. Stavba bude provedena podle dokumentace ze září 2018 ověřené v územním řízení, zodpovědný projektant: pan Ing. arch. Jiří Kňákal, Okrouhlá čp. 70, 473 01 Okrouhlá (autorizovaný architekt, ČKA – 00 595); část „D. Výkresová dokumentace dopravního řešení“ ze září 2019 vypracoval: pan Ing. Jiří Hrabák, Partyzánská čp. 1933, 434 01 Most (autorizovaný inženýr pro dopravní stavby, ČKAIT – 0400173). Případné změny nesmějí být provedeny bez předchozího povolení stavebního úřadu.
2. Stavebník zajistí vytyčení prostorové polohy stavby, subjektem k tomu oprávněným (oprávněným zeměměřičem).
3. Veškeré práce na el. instalaci budou prováděny pouze odborně způsobilým pracovníkem.
4. Před zahájením zemních prací je stavebník povinen zajistit vytyčení všech podzemních sítí a zařízení ve staveništi od příslušných správců a vlastníků těchto sítí a zařízení, a to včetně případného odvodnění pozemků stávající zahrádkářské kolonie.
5. O vytyčení veškerých podzemních sítí a zařízení ve staveništi bude proveden písemný záznam do stavebního deníku (nebo sepsán samostatný protokol) a bude podepsán příslušnými správci těchto sítí a zařízení a zhotovitelem stavby a příp. stavebníkem.

6. Veškeré stavbou dotčené nemovitosti budou po ukončení stavby uvedeny do původního stavu.
7. Po celou dobu stavby stavebník zajistí bezpečný a trvalý přístup a příjezd do všech objektů a na všechny nemovité věci v celém rozsahu staveniště.
8. Po celou dobu výstavby, kdy budou výkopy otevřeny, bude staveniště v rozsahu pracovního pruhu vhodným způsobem ohrazeno tak, aby se zamezilo vstupu neoprávněných osob do staveniště a případnému možnému pádu do výkopu. Na ohrazení výkopu budou umístěny výstražné tabulky. Otevřené výkopy v prostoru vozidlových a pěších komunikací budou mimo ohrazení ještě opatřeny řádným bezpečnostním osvětlením, které bude rozsvíceno vždy při snížené viditelnosti.
9. Stavbou nebude omezen ani ohrožen průjezd pro vozidla záchranných, pohotovostních a bezpečnostních složek, a ani jinak ohrožena bezpečnost silničního provozu, vč. chodců, na stávajících komunikacích.
10. Stavba bude provedena **dodavatelsky** oprávněným subjektem a před zahájením realizace stavby oznámí stavebník stavebnímu úřadu název a sídlo dodavatele a doloží oprávnění dodavatele k provádění staveb.
11. Stavebníkovi se v souladu s § 156 stavebního zákona ukládá, aby pro stavbu byly použity jen takové výrobky, materiály a konstrukce, jejichž vlastnosti z hlediska způsobilosti stavby pro navržený účel zaručují, že stavba při správném provedení a běžné údržbě po dobu předpokládané existence splňuje požadavky na mechanickou odolnost a stabilitu, požární bezpečnost, hygienu, ochranu zdraví a životního prostředí, bezpečnost při udržování a užívání stavby, ochranu proti hluku a na úsporu energie a ochranu tepla.
12. Zhotovitel stavby je povinen vést přehledně záznamy o stavbě (stavební deník).
13. Stavebník zajistí, aby na stavbě nebo na staveništi byla k dispozici ověřená dokumentace stavby a všechny doklady týkající se prováděné stavby nebo její změny, popřípadě jejich kopie.
14. Stavba bude dokončena **do 2 let ode dne nabytí právní moci tohoto rozhodnutí**. Ve stejném termínu bude odstraněno rovněž zařízení staveniště.
15. Budou dodrženy požadavky obsažené ve vyjádření nebo stanovisku:
 - a) **Ředitelství silnic a dálnic ČR, správa Chomutov, čj. 9125/35200/2018/Mai ze dne 08.10.2018:**
 - Veškeré stavební zásahy do silnice I/9, osazení přechodného dopravního značení apod. bude prováděno výhradně na základě povolení příslušného silničního správního úřadu, jímž je Krajský úřad Ústeckého kraje, odbor dopravy a silničního hospodářství.
 - Stavební práce budou prováděny tak, aby nedocházelo k poškození a znečištění povrchu silnice a silničního příslušenství silnice I/8; případné znečištění silnice způsobené stavební činností bude okamžitě odstraněno.
 - Na silnici I. třídy nebude skladován žádný materiál.
 - Konečná úprava krytu vozovky I. třídy bude provedena dle platných technických norem a dle podmínek RSD ČR:
 - 1) dodržení složení konstrukčních vrstev původní vozovky;
 - 2) v případě nemožnosti dodržení původních vrstev požadujeme obnovení v této skladbě (uvádíme celou skladbu – bude uplatněno pro stavbu dotčené konstrukční vrstvy):
 - asfaltový beton obrusný modifikovaný – ACO 11S PMB 45/80-60 40 mm ČSN 13108-1;
 - spojovací postřik modifikovaný, kationaktivní emulze – PS-EP C 60 BP4 0,30 kg/m² ČSN 736129;
 - asfaltový beton ložní modifikovaný – ACL 22S PMB 25/55-60 70 mm ČSN EN 13108-1;
 - spojovací postřik modifikovaný, kationaktivní emulze – PS-EP C 60 BP4 0,30 kg/m² ČSN EN 13808-1;
 - asfaltový beton podkladný – ACL 22S A 50/70 90 mm ČSN EN 13108-1;

- ochrana povrchu kationaktivním postřikem – Pl – E C60 BP4 0,3 kg/m² ČSN EN 73 6129, s posypem kamenivem frakce 2/4 3,00 kg/m² ČSN 13808 – Mechanicky zpevněné kamenivo MZK 0/32 GA 200 mm ČSN EN 13285;
 - Štěrkodrť ŠDA 0/32 GE 250 mm ČSN EN 13285.
- Stavební práce ve vztahu k silnici I/9 bude oprávněn kontrolovat, připomínkovat a zapisovat do stavebního deníku technický dozor ŘSD ČR, který bude vykonávat činnosti směřující k řádnému provádění prací dle podmínek a požadavků budoucího správce.
 - Kabelové vedení veřejného osvětlení pod sjezdovým/nájezdovým rámencem okružní komunikace bude provedeno protlakem s tím, že startovací a koncová jáma bude mimo vozovku komunikace I. třídy I. třídy, s minimálním krytím kabelu či chráničky 120 cm.
- b) Správa a údržba silnic Ústeckého kraje, příspěvková organizace, Dubí, zn. 43-684-1-O, SUSUK/SPL/16788/2018 ze dne 12.11.2018:**
- Budou předem zajištěna taková účinná opatření, aby v průběhu prací ani později po jejich dokončení nedocházelo k znečištění či jinému poškození vozovky, ani ostatních silničních součástí a příslušenství (kromě výjimek podle třetího bodu tohoto vyjádření), nebylo narušeno stávající silniční odvodnění a nebyla ohrožena bezpečnost silničního provozu v dotčeném úseku.
 - Před zahájením prací v pozemcích ve správě SÚS ÚK, p. o., vyzve investor naši organizaci k protokolárnímu předání silnic.
- c) ČEZ Distribuce, a. s., Děčín, zn. 1100773288 ze dne 15.10.2018:**
- Podmínkou pro zahájení činnosti v ochranném pásmu je platné „Sdělení o existenci energetického zařízení v majetku společnosti ČEZ Distribuce, a. s.“, v daném zájmovém území a dodržení podmínek uvedených v tomto vyjádření.
 - Souběhy a křižovatky s elektrickými vedeními budou provedeny v souladu s platnými normami a předpisy, zejména s ČSN EN 50 110-1, ČSN EN 50423-3, PNE 33 0000-6, ČSN 33 2000-5-52 a PNE 34 1050 pro kabelová vedení a ČSN 73 6005 o prostorovém uspořádání sítí technického vybavení.
 - Ochranné pásmo vedení VN bude po celou dobu označeno výstražnou cedulí „POZOR – ochranné pásmo vedení VN“.
 - Práce v ochranném pásmu vedení VN budou prováděny zásadně pod dozorem, který zajistí investor stavby a na příkaz B, který bude vydán na požádání naším provozovatelem distribuční soustavy.
 - Jakákoliv poškození nebo mimořádné události, způsobené na elektrickém zařízení stavebníkem, musejí být neprodleně oznámeny na poruchovou linku 800 850 860.
 - Umístěním stavby nesmí dojít ke ztížení přístupu našich pracovníků a pracovníků námi pověřených firem k našemu zařízení.
 - Při realizaci stavby nesmí dojít v žádném případě k nebezpečnému přiblížení osob, věcí, zařízení nebo mechanismů a strojů k živým částem pod napětím, tj. musí být dodržena minimální vzdálenost 2 m od vodičů dle ČSN EN 50110-1. V případě, že nebude možné tuto vzdálenost dodržet, je žadatel povinen požádat o vypnutí předmětného vedení.
 - Pracovníci provádějící práce budou prokazatelně poučeni o nebezpečí, které hrozí při nedodržení bezpečnostních předpisů.
 - S ohledem k provádění prací v ochranném pásmu upozorňujeme na možnost nebezpečných vlivů od elektrického zařízení. Opatření proti těmto vlivům je na straně zhotovitele předmětné stavby.
 - Při případné úpravě povrchu v ochranném pásmu vedení nesmí dojít ke změně výškové nivility země oproti současnemu stavu.
 - Budou dodrženy „Podmínky pro práce v ochranných pásmech vedení“.

d) Česká telekomunikační infrastruktura a.s., Praha, zn. SOS-18VE 18-10833-0727 ze dne 26.09.2018:

- Pro zajištění ochrany našeho vedení požadujeme, aby měl stavebník před zahájením prací platné „Vyjádření o existenci podzemních sítí elektronických komunikací“ a podmínky v něm uvedené byly dodrženy.
- V oblasti stavby se nachází naše vedení a zařízení sítě elektronických komunikací společnosti Česká telekomunikační infrastruktura a.s. (dále jen „SEK“), které požadujeme respektovat a chránit ve svém stávajícím umístění a před poškozením. Nad trasou a v ochranném pásmu našeho vedení nesmí dojít ke snížení či zvýšení stávající nivacity terénu.
- Před započetím prací, po vytyčení sítě SEK, požadujeme vykopat sondy pro zjištění přesného umístění a hloubky našeho vedení.
- Veškeré práce v ochranném pásmu našeho vedení budou prováděny pouze ručně.
- V místech, kde bude pouze odkryté naše vedení, před záhozem a při každé kolizi stavby s naším vedením požadujeme přizvat k jeho kontrole.

e) Severočeské vodovody a kanalizace, a.s., Teplice, čj. O18610260319/UTPCUL/Ma ze dne 17.10.2018:

- Před započetím prací požádá stavebník o vytyčení vodohospodářského zařízení. Vytyčení skutečného umístění – vodovodních a kanalizačních řadů, přímo v místě stavby, ve správě společnosti Severočeské vodovody a kanalizace, a.s., a jeho následné zakreslení do situace je nutné předem objednat u naší společnosti.
- V případě nejasností budou provedeny kopané sondy či vytyčení inspekční kamerou. Stavebník je povinen neprodleně ohlásit případné poškození vodohospodářského zařízení provozovateli.
- Při realizaci inženýrských sítí požadujeme dodržení ČSN 73 6005 „Prostorové uspořádání sítí technického vybavení“ a zákonů pro ukládání inženýrských sítí. Pro provádění zemních, stavebních a ostatních prací v ochranném pásmu vodohospodářského zařízení v naší správě požadujeme plně respektovat tato zařízení, a to za dodržení všech předpisů a norem, které se k této činnosti vztahují.
- Jakákoli změna oproti schválené dokumentaci bude předložena ke schválení naší společnosti před dalším postupem prací.
- V případě, že dojde při realizaci stavby k nalezení dalšího vodohospodářského zařízení, které není uvedeno v dokumentaci stavby, požadujeme provést samostatné jednání o způsobu ochrany zařízení nebo o jeho eventuální přeložce nebo zrušení.
- Požadujeme být přizváni ke každé činnosti v ochranném pásmu námi provozovaného zařízení, ke kontrole pokládky kabelů před záhozem.

f) GridServices, s. r. o., Brno, stanovisko čj. 5001802498 ze dne 17.10.2018:

- Při souběhu a křížení IS požadujeme dodržení odstupových vzdáleností dle ČSN 73 6005.
- Před zahájením stavby BUDE PROVEDENO vytyčení plynárenského zařízení (PZ), během stavby kontrola PZ.
- Souběh kabelů VO s STL plyn. zařízením bude min. 0,6 m dle ČSN 73 6005.
- Při křížení s PZ musí být kabel VO uložen v chráničce s přesahem 1 metr na každou stranu.
- Vzdálenost vnější hrany betonového základu stožáru VO od líce plynovodního potrubí musí být minimálně 500 mm.
- Při křížení plynovodů z materiálu PE bude provedena kontrola funkčnosti signalizačního vodiče.
- U křížení plynovodů z materiálu OCEL bude provedena diagnostika stavu potrubí.
- Dojde-li ke křížení kanalizačního potrubí s plynovodem v menší vzdálenosti než 0,5 m, min. však 0,15 m, opatří se ocelový plynovod trojnásobnou izolací a plynovod z PE se opatří chráničkou přesahující stokové potrubí 1 m na každou stranu.
- Pokud realizace stavby vyvolá výškovou nebo směrovou úpravu trasy plynárenského zařízení, bude toto posuzováno jako přeložka.

- Požadujeme dodržet niveliitu na PZ v rozmezí daném ČSN 73 6005, přílohy B a C.
- V ochranném pásmu STL plyn. zařízení (1 m na každou stranu) nebudou umisťovány základy staveb, budov, podezdívky, patky, pilíře, prováděna skládka materiálu a výšková úprava terénu, PZ musí být volně přístupné.
- Zařízení staveniště požadujeme umístit mimo ochranné pásmo PZ.
- Při použití nákladních vozidel, stavebních strojů a mechanismů bude zabezpečen případný přejezd přes plynárenské zařízení a plynovodní přípojky uložením panelů v místě přejezdu plynárenského zařízení.
- Při realizaci stavby je nutno dodržovat veškerá pravidla stanovená pro práce v ochranném pásmu (OP) plynárenského zařízení a plynovodních přípojek, které činí 1 m na každou stranu měřeno kolmo od osy plynovodu a přípojek. Veškeré stavební práce budou prováděny v OP výhradně ručním způsobem a musí být vykonávány tak, aby v žádném případě nenarušily bezpečný provoz uvedených plynárenských zařízení a plynovodních přípojek.
- Při odstranění konstrukce vozovky požadujeme chránit plynovodní přípojky a plynovody umístěné pod vozovkou před mechanickým poškozením při pojízdění betonovými panely, popř. ocelovými plechy o min. tloušťce 3 cm.
- Za stavební činnosti se pro účely tohoto stanoviska považují všechny činnosti prováděné v ochranném pásmu plynárenského zařízení (tzn. i bezvýkopové technologie a terénní úpravy) a činnosti mimo ochranné pásmo, pokud by takové činnosti mohly ohrozit bezpečnost a spolehlivost plynárenského zařízení a plynovodních přípojek (např. trhací práce, sesuvy půdy, vibrace apod.).
- Stavební činnosti je možné realizovat pouze při dodržení podmínek stanovených v tomto stanovisku. Nebudou-li tyto podmínky dodrženy, budou stavební činnosti, považovány dle § 68 zákona č. 458/2000 Sb., ve znění pozdějších předpisů, za činnost bez našeho předchozího souhlasu. Při každé změně projektu nebo stavby (zejména trasy navrhovaných inženýrských sítí) je nutné požádat o nové stanovisko k této změně.
- Před zahájením stavební činnosti bude provedeno vytyčení a přesné určení plynárenského zařízení a plynovodních přípojek. Vytyčení provede příslušná provozní oblast. O provedeném vytyčení trasy bude sepisán protokol. Bez vytyčení trasy a přesného určení uložení plynárenského zařízení a plynovodních přípojek stavebníkem nesmí být vlastní stavební činnost zahájena. Vytyčení plynárenského zařízení a plynovodních přípojek považujeme za zahájení stavební činnosti.
- Bude dodržena ČSN 73 6005, TPG 702 04, zákon č. 458/2000 Sb., ve znění pozdějších předpisů, případně další předpisy související s uvedenou stavbou.
- Pracovníci provádějící stavební činnosti budou prokazatelně seznámeni s polohou plynárenského zařízení a plynovodních přípojek, rozsahem ochranného pásmá a těmito podmínkami.
- Při provádění stavební činnosti, včetně přesného určení uložení plynárenského zařízení, je stavebník povinen učinit taková opatření, aby nedošlo k poškození plynárenského zařízení a plynovodních přípojek nebo ovlivnění jejich bezpečnosti a spolehlivosti provozu. Nebude použito nevhodného nářadí, zemina bude těžena pouze ručně bez použití pneumatických, elektrických, bateriových a motorových nářadí.
- Odkryté plynárenské zařízení a plynovodní přípojky budou v průběhu nebo při přerušení stavební činnosti rádně zabezpečeno proti jeho poškození.
- V případě použití bezvýkopových technologií (např. protlaku) bude před zahájením stavební činnosti provedeno úplné obnažení plynárenského zařízení a plynovodních přípojek v místě křížení.
- Stavebník neprodleně oznámí každé i sebemenší poškození plynárenského zařízení (vč. izolace, signalizačního vodiče, výstražné fólie atd.).
- Před provedením zásypu výkopu bude provedena kontrola dodržení podmínek stanovených pro stavební činnosti, kontrola plynárenského zařízení a plynovodních přípojek. Kontrolu provede příslušná provozní oblast. Povinnost kontroly se vztahuje i na plynárenská zařízení, která nebyla

odhalena. O provedené kontrole bude sepsán protokol. Bez provedené kontroly nesmí být plynovodní zařízení a plynovodní přípojky zasypány.

- Plynárenské zařízení a plynovodní přípojky budou před zásypem výkopu řádně podsypány a obsypány těženým pískem, zhutněno a bude osazena výstražná fólie žluté barvy, vše v souladu s ČSN EN 12007-1-4, TPG 702 01, TPG 702 04.
- Neprodleně po skončení stavební činnosti budou řádně osazeny všechny poklopy a nadzemní prvky plynárenského zařízení a plynovodních přípojek.
- Poklopy uzávěrů a ostatních armatur na plynárenském zařízení a plynovodních přípojek vč. hlavních uzávěrů plynu (HUP) na odběrném plynovém zařízení udržovat stále přístupné a funkční po celou dobu trvání stavební činnosti.
- Případné zřizování stavenišť, skladování materiálů, stavebních strojů apod. bude realizováno mimo ochranné pásmo plynárenského zařízení a plynovodních přípojek (není-li ve stanovisku uvedeno jinak).
- Bude zachována hloubka uložení plynárenského zařízení a plynovodních přípojek (není-li ve stanovisku uvedeno jinak).
- Při použití nákladních vozidel, stavebních strojů a mechanismů zabezpečit případný přejezd přes plynárenské zařízení a plynovodní přípojky uložením panelů v místě přejezdu plynárenského zařízení.

16. K závěrečné kontrolní prohlídce stavebník předloží zejména:

- dokumentaci skutečného provedení stavby, pokud došlo ke změně,
- popis a zdůvodnění provedených odchylek od stavebního povolení,
- geodetické zaměření skutečného provedení stavby,
- stavební deník,
- kladná stanoviska dotčených orgánů k trvalému užívání stavby,
- doklad o vytvoření stavby před jejím zahájením,
- výchozí revizní zprávu el. zařízení,
- zápis o proměření signálního vodiče,
- zápis o provedení zkoušky těsnosti kanalizace a vodovodů,
- prohlášení oprávněné osoby, která zajišťovala odborné vedení realizace stavby, k dokončené stavbě,
- apod.

Označení účastníků řízení podle § 27 odst. 1 písm. a) zákona č. 500/2004 Sb., správní řád, ve znění pozdějších předpisů (dále jen „správní řád“):

Město Rumburk, IČO 002 61 602, třída 9. května čp. 1366/48, Rumburk 1, 408 01 Rumburk

Odůvodnění:

Dne 06.02.2019 podal žadatel žádost o vydání rozhodnutí o umístění výše uvedené stavby. Uvedeným dnem podání žádosti bylo územní řízení zahájeno.

Stavební úřad nepodával informace o zahájení územního řízení občanským spolkům, jejichž náplní je ochrana životního prostředí, protože příslušný orgán ochrany přírody a krajiny, kterým je Městský úřad Rumburk, odbor životního prostředí (orgán ochrany přírody a krajiny), vydal stanovisko, ve kterém uvedl, že předmětnou stavbou není dotčen veřejný zájem, který chrání.

Stavební úřad opatřením čj. OSÚ/23061-19/zem1 OSÚ/3093-2019 ze dne 05.06.2019 oznámil zahájení územního řízení všem známým účastníkům řízení a dotčeným orgánům a v souladu s ustanovením § 87 a § 89 stavebního zákona je upozornil na lhůtu pro podání závazných stanovisek a námitek.

Okruh účastníků územního řízení byl vymezen následovně:

podle § 85 odst. 1 stavebního zákona

písm. a) žadatel:

Město Rumburk, třída 9. května čp. 1366/48, Rumburk 1, 408 01 Rumburk

písm. b) obec, na jejímž území má být požadovaný záměr uskutečněn:

Město Rumburk, třída 9. května čp. 1366/48, Rumburk 1, 408 01 Rumburk

podle § 85 odst. 2 stavebního zákona

písm. a) vlastník pozemku nebo stavby, na kterých má být požadovaný záměr uskutečněn, není-li sám žadatelem, nebo ten, kdo má jiné věcné právo k tomuto pozemku nebo stavbě:

Česká republika (příslušnost hospodařit s majetkem státu: Ředitelství silnic a dálnic ČR, Na Pankráci čp. 546/56, Nusle, 140 00 Praha 4)

Ústecký kraj, Velká Hradební čp. 3118/48, Ústí nad Labem - centrum, 400 01 Ústí nad Labem 1 (hospodaření se svěřeným majetkem kraje: Správa a údržba silnic Ústeckého kraje, příspěvková organizace, Ruská čp. 260/13, Pozorka, 417 03 Dubí u Teplic 3)

Benteler Automotive Rumburk s.r.o., Bentelerová čp. 460/2, 408 01 Rumburk

JVB Engineering s.r.o., Komenského čp. 1173/7, Rumburk 1, 408 01 Rumburk

Hana Rydlová, Nová čp. 525/21, Rumburk 1, 408 01 Rumburk

Petr Skala, Pražská čp. 282/26, Rumburk 2 - Horní Jindřichov, 408 01 Rumburk

Petra Skalová, Pražská čp. 282/26, Rumburk 2 - Horní Jindřichov, 408 01 Rumburk

Tomislav Procházka, Královodvorská čp. 665/9, Staré Město, 110 00 Praha 1

Česká telekomunikační infrastruktura a.s., Olšanská čp. 2681/6, Žižkov, 130 00 Praha 3

ČEZ Distribuce, a. s., Teplická čp. 874/8, Děčín IV - Podmokly, 405 02 Děčín 2

GridServices, s.r.o., Plynárenská čp. 499/1, Zábrdovice, 602 00 Brno 2

Severočeské vodovody a kanalizace, a.s., Přítkovská čp. 1689/14, Trnovany, 415 01 Teplice

Raiffeisenbank a.s., Hvězdova čp. 1716/2b, Nusle, 140 00 Praha 4

písm. b) osoby, jejichž vlastnické nebo jiné věcné právo k sousedním stavbám anebo sousedním pozemkům nebo stavbám na nich může být územním rozhodnutím přímo dotčeno:

Luboš Pokorný, Nová čp. 525/21, Rumburk 1, 408 01 Rumburk

Dana Pokorná, Nová čp. 525/21, Rumburk 1, 408 01 Rumburk

Mirko Bernas, Plzeňská čp. 356/26, Starý Jiříkov, 407 53 Jiříkov

Ing. Jana Bernasová, Jugoslávských partyzánů čp. 638/24, Bubeneč, 160 00 Praha 6

Při stanovení okruhu účastníků územního řízení (§ 85 odst. 1 a odst. 2 stavebního zákona) stavební úřad vycházel z charakteru a rozsahu stavby (včetně odstupových vzdáleností od okolních nemovitých věcí) a jejího předpokládaného účinku na okolí.

Žádost byla doložena dokumentací vypracovanou oprávněnou osobou, doklady, prokazujícími vlastnické nebo jiné právo provést stavbu a závaznými stanovisky, stanovisky a vyjádřeními dotčených orgánů, vlastníků a správců inženýrských sítí a účastníků územního řízení.

K žádosti o vydání územního rozhodnutí bylo doloženo:

- 2 x dokumentace pro vydání územního rozhodnutí ze září 2018; zodpovědný projektant: Ing. arch. Jiří Knákal, IČO 156 71 712, Okrouhlá čp. 70 (autorizovaný architekt, ČKA – 00 595);
 - část „D. Výkresová dokumentace dopravního řešení“ ze září 2018; zodpovědný projektant: Ing. Jiří Hrabák, Partyzánská čp. 1933, Most (autorizovaná inženýr pro dopravní stavby, ČKAIT – 0400173);
- kopie katastrální mapy v měřítku 1 : 1000;
- doklady o vlastnictví stavbou dotčených a sousedních nemovitých věcí – výpisu a informativní výpisu z katastru nemovitostí platné ke dni 05.06.2019;

- plná moc ze dne 01.08.2017 od města Rumburk, IČO 002 61 602, pro pana Ing. arch. Jiřího Kňákala, IČO 156 71 712;
- smlouva o smlouvě budoucí o zřízení věcného břemene – služebnosti č. 10919301, uzavřená dne 27.03.2019 mezi Ředitelstvím silnic a dálnic ČR a městem Rumburk;
- smlouva o právu provést stavbu č. 10919901, uzavřená dne 01.04.2019 mezi Ředitelstvím silnic a dálnic ČR a městem Rumburk;
- souhlasy vlastníků stavbou veřejného osvětlení dotčených pozemků (Ředitelství silnic a dálnic ČR; Správa a údržba silnic Ústeckého kraje, příspěvková organizace; Benteler Automotive Rumburk s.r.o.; JVB Engineering s.r.o.; Tomislav Procházka);
- rozhodnutí o povolení provádět v ochranném pásmu silnice č. I/9 stavbu, které vydal Krajský úřad Ústeckého kraje, odbor dopravy a silničního hospodářství, dne 18.12.2018, čj. 5567/DS/2018, JID 200330/2018/KUUK;
- rozhodnutí o povolení zvláštního užívání silnice č. I/9 z důvodu umístění inženýrských sítí v silničním pozemku, které vydal Krajský úřad Ústeckého kraje, odbor dopravy a silničního hospodářství, dne 21.12.2018, čj. 5568/DS/2018, JID 202038/2018/KUUK;
- rozhodnutí o povolení zvláštního užívání místní komunikace z důvodu uložení inženýrských sítí, které vydal Městský úřad Rumburk, odbor stavební úřad (úsek silniční správní úřad), dne 07.01.2019, čj. OSÚ-SSÚ/46537-18/232-2019/Tu, nabytí právní moci dne 23.01.2019;
- rozhodnutí o povolení zvláštního užívání silnice z důvodu uložení inženýrských sítí, které vydal Městský úřad Rumburk, odbor stavební úřad (úsek silniční správní úřad), dne 07.01.2019, čj. OSÚ-SSÚ/46750-18/232-2019/Tu, nabytí právní moci dne 23.01.2019;
- závazná stanoviska, stanoviska a vyjádření dotčených orgánů:
 - Hasičský záchranný sbor Ústeckého kraje, územní odbor Děčín, čj. HSUL-5913-2/DC-2018, HSUL-J1465/DC-PREV-SP-Zd-2018 ze dne 14.11.2018 (souhlasné závazné stanovisko);
 - Krajský úřad Ústeckého kraje, odbor dopravy a silničního hospodářství, čj. 5047/DS/2018, JID 182348/2018/KUUK ze dne 16.11.2018;
 - Městský úřad Rumburk – odbor životního prostředí (orgán ochrany ovzduší), čj. OŽP/36523-18/4-18/mat ze dne 04.10.2018 (souhlasné závazné stanovisko);
 - Městský úřad Rumburk – odbor životního prostředí (orgán ochrany zemědělského půdního fondu), čj. OŽP/36523-18/4-18/mat ze dne 04.10.2018 (stanovisko) a čj. OŽP/3542-19/6042-18/mat ze dne 25.01.2019 (souhlasné závazné stanovisko);
 - Městský úřad Rumburk – odbor životního prostředí (orgán státní správy lesů), čj. OŽP/36523-18/4-18/got ze dne 05.10.2018 (sdělení, že není dotčeným orgánem);
 - Městský úřad Rumburk – odbor životního prostředí (orgán státní správy myslivosti), čj. OŽP/36523-18/4-18/got ze dne 05.10.2018 (sdělení, že není dotčeným orgánem);
 - Městský úřad Rumburk – odbor životního prostředí (vodoprávní úřad), čj. OŽP/36523-18/4-18/pats ze dne 08.10.2018 (souhlasné závazné stanovisko);
 - Městský úřad Rumburk – odbor životního prostředí (orgán ochrany přírody), čj. OŽP/36523-18/4-18/mle ze dne 08.10.2018 (sdělení, že není dotčeným orgánem);
 - Městský úřad Rumburk – odbor životního prostředí (orgán veřejné správy v oblasti odpadového hospodářství), čj. OŽP/36523-18/4-18/got ze dne 17.10.2018 (souhlasné závazné stanovisko);
 - Městský úřad Rumburk – odbor regionálního rozvoje a investic (úřad územního plánování), čj. ORRI/36521-18/373-2018/sud ze dne 28.11.2018 (souhlasné závazné stanovisko);
 - Městský úřad Rumburk, odbor stavební úřad (úsek silniční správní úřad), čj. OSÚ-SSÚ/46537-19/105-2019/Tu ze dne 07.01.2019 (souhlasné závazné stanovisko);
 - Ministerstvo obrany ČR, Sekce nakládání s majetkem, odbor ochrany územních zájmů, Praha, sp. zn. ÚP-573/5-2014-2018 ze dne 05.10.2018 (souhlasné stanovisko);
- vyjádření, stanoviska účastníků řízení:
 - Městský úřad Rumburk – odbor regionálního rozvoje a investic, čj. ORRI/36518-18/dol ORRI/491-2018 ze dne 01.10.2018;
 - Ředitelství silnic a dálnic ČR, Chomutov, čj. 9125/35200/2018/Mai ze dne 08.10.2018;

- Správa a údržba silnic Ústeckého kraje, příspěvková organizace, Dubí, zn. 43-684-1-O, SUSUK/SPL/16788/2018 ze dne 12.11.2018 a zn. 43-684-2-O, SUSUKDC/SPL/09549/2019 ze dne 18.06.2019;
- GridServices, s. r. o., Brno, zn. 5001788760 ze dne 09.09.2018 a zn. 5001802498 ze dne 17.10.2018;
- ČEZ Distribuce, a. s., Děčín, zn. 0100897182 ze dne 25.03.2018 a zn. 1100773288 ze dne 15.10.2018;
- Česká telekomunikační infrastruktura a.s., Praha, čj. 568504/18 ze dne 21.03.2018 a zn. SOS-18VE 18-10833-07/27 ze dne 26.09.2018;
- Severočeské vodovody a kanalizace, a.s., Teplice, zn. SCVKZAD18438 ze dne 21.03.2018 a zn. O18610260319/UTPCUL/Ma ze dne 17.10.2018;
- Telco Pro Services, a. s., Praha, zn. 0200729852 ze dne 25.03.2018;
- České radiokomunikace a.s., Praha, zn. UPTS/OS/203619/2018 ze dne 08.10.2018.

Stavební úřad zajistil vzájemný soulad předložených závazných stanovisek dotčených orgánů vyžadovaných zvláštními předpisy, zabezpečil plnění požadavků vlastníků sítí technického vybavení a podmínky stanovisek zahrnul do podmínek tohoto rozhodnutí.

Z hlediska, uvedených v §90 stavebního zákona posoudil stavební úřad záměr žadatele takto:

Umístovaný záměr je v souladu s požadavky:

- stavebního zákona a jeho prováděcích předpisů: žádost obsahuje veškeré náležitosti, které upravuje § 86 stavebního zákona a § 3 vyhlášky č. 503/2006 Sb., o podrobnější úpravě územního rozhodování, územního opatření a stavebního rádu, ve znění pozdějších předpisů, dokumentace stavby je v souladu s přílohou č. 4 k této vyhlášce; a dále je v souladu s obecnými požadavky na využívání území dle vyhlášky č. 501/2006 Sb., o obecných požadavcích na využívání území, ve znění pozdějších předpisů;
- na veřejnou dopravní nebo technickou infrastrukturu k možnosti a způsobu napojení nebo k podmínkám dotčených ochranných a bezpečnostních pásem: do územního rozhodnutí byly zpracovány podmínky vlastníků a správců technické a dopravní infrastruktury, tj. Ředitelství silnic a dálnic ČR, Praha; Správa a údržba silnic Ústeckého kraje, příspěvková organizace, Dubí; ČEZ Distribuce, a. s., Děčín; Česká telekomunikační infrastruktura a.s., Praha; Severočeské vodovody a kanalizace, a.s., Teplice; GridServices, s.r.o., Brno;
- zvláštních právních předpisů a se závaznými stanovisky, popřípadě s rozhodnutími dotčených orgánů podle zvláštních právních předpisů nebo tohoto zákona, popřípadě s výsledkem řešení rozporů: ke stavbě vydaly příslušné silniční správní úřady, tj. Krajský úřad Ústeckého kraje, odbor dopravy a silničního hospodářství, vydal rozhodnutí o povolení provádět v ochranném pásmu silnice č. I/9 stavbu, čj. 5567/DS/2018, JID 200330/2018/KUUK ze dne 18.12.2018 a rozhodnutí o povolení zvláštního užívání silnice č. I/9 z důvodu umístění inženýrských sítí v silničním pozemku čj. 5568/DS/2018, JID 202038/2018/KUUK ze dne 21.12.2019; dále Městský úřad Rumburk – odbor stavební úřad (úsek silniční správní úřad) vydal rozhodnutí o povolení zvláštního užívání místní komunikace z důvodu uložení inženýrských sítí, čj. OSÚ-SSÚ/46537-18/232-2019/Tu ze dne 07.01.2019, které nabyla právní moci dne 23.01.2019 a rozhodnutí o povolení zvláštního užívání silnice z důvodu uložení inženýrských sítí, čj. OSÚ-SSÚ/46750-18/232-2019/Tu ze dne 07.01.2019, které nabyla právní moci dne 23.01.2019; k umístění stavby vydaly závazná stanoviska příslušné dotčené orgány, hájící zájmy chráněné zvláštními právními předpisy, tj. Hasičský záchranný sbor Ústeckého kraje, územní odbor Děčín; Krajský úřad Ústeckého kraje, odbor dopravy a silničního hospodářství; Městský úřad Rumburk – odbor stavební úřad (úsek silniční správní úřad); Městský úřad Rumburk – odbor životního prostředí (orgán ochrany ovzduší, orgán ochrany zemědělského půdního fondu, vodoprávní úřad a orgán veřejné správy v oblasti odpadového hospodářství); Městský úřad Rumburk, odbor regionálního rozvoje a investic (úřad územního plánování) a Ministerstvo obrany ČR, Sekce nakládání s majetkem, odbor ochrany územních zájmů, Praha.

Rozhodnutí obsahuje náležitosti dle § 9 vyhlášky č. 503/2006 Sb., o podrobnější úpravě územního rozhodování, územního opatření a stavebního rádu, ve znění pozdějších předpisů.

Vypořádání s námitkami účastníků řízení:

- v průběhu řízení nebyly vzneseny žádné námitky.

Vypořádání s vyjádřeními účastníků k podkladům rozhodnutí:

- účastníci se k podkladům rozhodnutí vyjádřili kladně, popř. s podmínkami, které byly zapracovány do podmínek tohoto rozhodnutí.

Do podmínek územního rozhodnutí nebyly zahrnuty ty podmínky, kde povinnost jejich plnění vyplývá přímo z platných právních předpisů a ty, které se týkají soukromoprávních vztahů účastníků řízení.

Podmínky, které se vztahují k provádění a užívání stavby komunikace pro pěší a cyklisty nebyly do podmínek územního rozhodnutí zahrnuty, neboť ty může stavební úřad ve smyslu § 115 stavebního zákona zahrnout až do podmínek stavebního povolení. Proto je nutné, aby dotčené orgány, účastníci řízení a správci dotčených sítí tyto své podmínky uplatnili ve stavebním řízení.

Do podmínek tohoto rozhodnutí nebyly z důvodu duplicity rovněž zapracovány podmínky obsažené v samostatných rozhodnutech: tj. rozhodnutí o povolení provádět v ochranném pásmu silnice č. I/9 stavbu, které vydal Krajský úřad Ústeckého kraje, odbor dopravy a silničního hospodářství, dne 18.12.2018, čj. 5567/DS/2018, JID 200330/2018/KUUK; rozhodnutí o povolení zvláštního užívání silnice č. I/9 z důvodu umístění inženýrských sítí v silničním pozemku, které vydal Krajský úřad Ústeckého kraje, odbor dopravy a silničního hospodářství, dne 21.12.2018, čj. 5568/DS/2018, JID 202038/2018/KUUK; rozhodnutí o povolení zvláštního užívání místní komunikace z důvodu uložení inženýrských sítí, které vydal Městský úřad Rumburk, odbor stavební úřad (úsek silniční správní úřad), dne 07.01.2019, čj. OSÚ-SSÚ/46537-18/232-2019/Tu, nabýtí právní moci dne 23.01.2019 a rozhodnutí o povolení zvláštního užívání silnice z důvodu uložení inženýrských sítí, které vydal Městský úřad Rumburk, odbor stavební úřad (úsek silniční správní úřad), dne 07.01.2019, čj. OSÚ-SSÚ/46750-18/232-2019/Tu, nabýtí právní moci dne 23.01.2019.

Do podmínek tohoto rozhodnutí byly v souladu s ustanovením § 92 odst. 1 stavebního zákona zahrnuty podmínky pro realizaci záměru stavby veřejného osvětlení, pro kterou se již dále nebude vydávat stavební povolení ani ohlášení. Stavba veřejného osvětlení podléhá v souladu s ustanovením § 119 odst. 1 stavebního zákona vydání kolaudačního souhlasu (§ 122 stavebního zákona).

Stavební úřad rozhodl, jak je uvedeno ve výroku rozhodnutí, za použití ustanovení právních předpisů ve výroku uvedených.

Poučení o opravném prostředku:

Proti tomuto rozhodnutí se lze odvolat ke Krajskému úřadu Ústeckého kraje, odboru územního plánování a stavebního řádu, a to do 15 dnů ode dne jeho doručení podáním u zdejšího správního orgánu. Včas podané a přípustné odvolání má odkladný účinek.

Poučení:

Odvoláním lze napadnout výrokovou část rozhodnutí, jednotlivý výrok nebo jeho vedlejší ustanovení.

Odvolání jen proti odůvodnění rozhodnutí je nepřípustné.

Odvolání musí mít náležitosti uvedené v § 37 odst. 2 správního řádu a musí obsahovat údaje o tom, proti kterému rozhodnutí směřuje, v jakém rozsahu ho napadá a v čem je spatřován rozpor s právními předpisy nebo nesprávnost rozhodnutí nebo řízení, jež mu předcházelo. Není-li v odvolání uvedeno, v jakém rozsahu odvolatel rozhodnutí napadá, platí, že se domáhá zrušení celého rozhodnutí. Odvolání se podává s potřebným počtem stejnopsíš tak, aby jeden stejnopsis zůstal správnímu orgánu a aby každý účastník dostal jeden stejnopsis. Nepodá-li účastník potřebný počet stejnopsis, vyhotoví je správní orgán na náklady účastníka.

K novým skutečnostem a k návrhům na provedení nových důkazů, uvedeným v odvolání nebo v průběhu odvolacího řízení, se přihlédne jen tehdy, jde-li o takové skutečnosti nebo důkazy, které účastník nemohl uplatnit dříve. Namítá-li účastník, že mu nebylo umožněno učinit v řízení v prvním stupni určitý úkon, musí být tento úkon učiněn spolu s odvoláním

Územní rozhodnutí má podle § 93 odst. 1 stavebního zákona platnost 2 roky ode dne nabytí právní moci. Podmínky územního rozhodnutí o umístění stavby, změně využití území nebo změně vlivu užívání stavby na území platí po dobu trvání stavby či zařízení nebo užívání území, nedošlo-li z povahy věci k jejich konzumaci.

Územní rozhodnutí nepozbývá platnosti:

- a) bylo-li na základě žádosti podané v době jeho platnosti vydáno pravomocné stavební povolení nebo jiné obdobné rozhodnutí podle tohoto zákona nebo zvláštních právních předpisů, nebo nabyl-li v době jeho platnosti právních účinků souhlas s provedením ohlášeného stavebního záměru,
- b) bylo-li v době jeho platnosti započato s využitím území pro stanovený účel v případech, kdy se povolovací rozhodnutí nebo jiný úkon nevydává,
- c) vzniklo-li na základě oznámení stavebního záměru posouzeného autorizovaným inspektorem podaného v době platnosti právo stavební záměr realizovat, nebo
- d) byla-li na základě návrhu veřejnoprávní smlouvy nahrazující stavební povolení podaného v době jeho platnosti uzavřena tato veřejnoprávní smlouva a tato veřejnoprávní smlouva nabyla účinnosti.

Územní rozhodnutí pozbyvá platnosti též dnem, kdy stavební úřad obdržel sdělení žadatele, že upustil od záměru, ke kterému se rozhodnutí vztahuje. To neplatí, byla-li realizace záměru již zahájena.

✓
Jnez!



Mgr. Lenka Žemlová
vedoucí odboru stavební úřad

Poplatek:

Správní poplatek podle zákona č. 634/2004 Sb., o správních poplatcích, ve znění pozdějších předpisů, se nevyměřuje.

Příloha pro žadatele:

ověřený situační výkres

Rozdělovník:

Účastníci řízení:

Hana Rydlová, Nová čp. 525/21, Rumburk 1, 408 01 Rumburk

Petr Skala, Pražská čp. 282/26, Rumburk 2 - Horní Jindřichov, 408 01 Rumburk

Petra Skalová, Pražská čp. 282/26, Rumburk 2 - Horní Jindřichov, 408 01 Rumburk

Tomislav Procházka, Královská čp. 665/9, Staré Město, 110 00 Praha 1

Luboš Pokorný, Nová čp. 525/21, Rumburk 1, 408 01 Rumburk

Dana Pokorná, Nová čp. 525/21, Rumburk 1, 408 01 Rumburk

Mirko Bernas, Náměstí Lužické čp. 211/15, Rumburk 1, 408 01 Rumburk

Ing. Jana Bernasová, Jugoslávských partyzánů čp. 638/24, Bubeneč, 160 00 Praha 6

Datová schránka:

Město Rumburk, třída 9. května čp. 1366/48, Rumburk 1, 408 01 Rumburk (doručí se: Ing. arch. Jiří Kňákal, Okrouhlá čp. 70, 473 01 Nový Bor, DS: PFO, 8nswitg)

Česká republika (příslušnost hospodařit s majetkem státu: Ředitelství silnic a dálnic ČR, Na Pankráci čp. 546/56, Nusle, 140 00 Praha 4, DS: 16, zjq4rhz)

Ústecký kraj, Velká Hradební čp. 3118/48, Ústí nad Labem - centrum, 400 01 Ústí nad Labem 1 (hospodaření se svěřeným majetkem kraje: Správa a údržba silnic Ústeckého kraje, příspěvková organizace, Ruská čp. 260/13, Pozorka, 417 03 Dubí u Teplic 3, DS: PO_R, 6hevxe)

Česká republika (příslušnost hospodařit s majetkem státu: Státní pozemkový úřad, Husinecká čp. 1024/11a, Žižkov, 130 00 Praha 3)

Benteler Automotive Rumburk s.r.o., Bentelerová čp. 460/2, 408 01 Rumburk, DS: PO, 23vrbgz

JVB Engineering s.r.o., Komenského čp. 1173/7, Rumburk 1, 408 01 Rumburk, DS: PO, 2vdqrv

Česká telekomunikační infrastruktura a.s., Olšanská čp. 2681/6, Žižkov, 130 00 Praha 3, DS: PO, qa7425t

ČEZ Distribuce, a. s., Teplická čp. 874/8, Děčín IV - Podmokly, 405 02 Děčín 2, DS: PO, v95uqfy

GridServices, s.r.o., Plynárenská čp. 499/1, Zábrdovice, 602 00 Brno 2, DS: PO, jnnyjs6

Severočeské vodovody a kanalizace, a.s., Přítkovská čp. 1689/14, Trnovany, 415 01 Teplice 1, DS: PO, f7rf9ns

Raiffeisenbank a.s., Hvězdova čp. 1716/2b, Nusle, 140 00 Praha 4, DS: PO, skzfs6u

Dotčené orgány:

MěÚ Rumburk – odbor regionálního rozvoje a investic (úřad územního plánování), třída 9. května čp. 1366/48, Rumburk 1, 408 01 Rumburk

MěÚ Rumburk – odbor stavební úřad (úsek silniční správní úřad), třída 9. května čp. 1366/48, 408 01 Rumburk

MěÚ Rumburk – odbor životního prostředí (orgán ochrany ovzduší), třída 9. května čp. 1366/48, 408 01 Rumburk

MěÚ Rumburk – odbor životního prostředí (orgán ochrany zemědělského půdního fondu), třída 9. května čp. 1366/48, 408 01 Rumburk

MěÚ Rumburk – odbor životního prostředí (orgán veřejné správy v oblasti odpadového hospodářství), třída 9. května čp. 1366/48, 408 01 Rumburk

MěÚ Rumburk – odbor životního prostředí (vodoprávní úřad), třída 9. května čp. 1366/48, 408 01 Rumburk

Datová schránka:

Hasičský záchranný sbor Ústeckého kraje, územní odbor Děčín, Provaznická čp. 1394/10, 405 02 Děčín 2, DS: auya6n


Krajský úřad Ústeckého kraje – odbor dopravy a silničního hospodářství, Velká hradební čp. 3118/48, Ústí nad Labem-centrum, 400 01 Ústí nad Labem 1, DS: OVM, t9zbsva

Ministerstvo obrany – Sekce ekonomická a majetková MO, Oddělení ochrany územních zájmů Praha, Hradební čp. 772/12, 110 05 Praha 05, DS: OVM, hjyaavk

Na vědomí:

MěÚ Rumburk – odbor komunálních věcí (správce veřejného osvětlení), třída 9. května čp. 1366/48, Rumburk 1, 408 01 Rumburk

MěÚ Rumburk – odbor regionálního rozvoje a investic, třída 9. května čp. 1366/48, Rumburk 1, 408 01 Rumburk

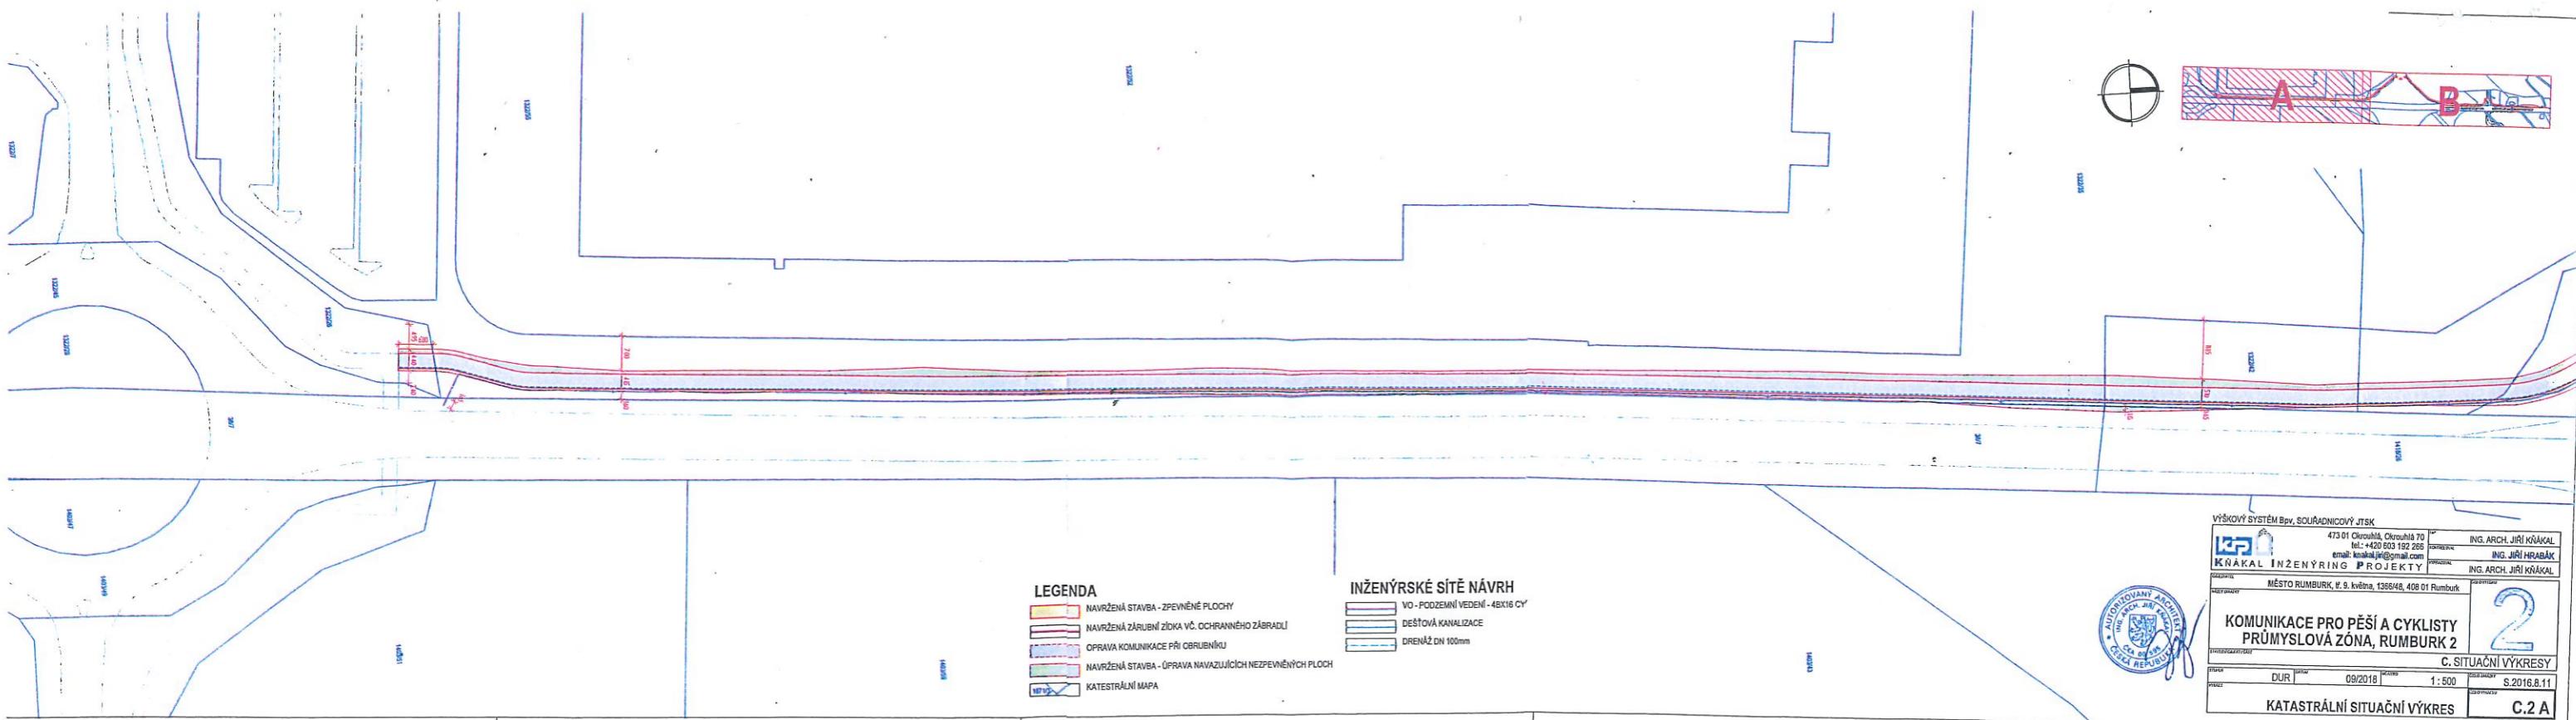

SOUČÁST ÚZEMNÍHO ROZHODNUTÍ
č. j.: OSÚ/5250-19/zem/OSÚ/3073-2019
Vydaného
dne: 02.09.2019
Podpis:

