


POHLED JIŽNÍ – VNITŘNÍ

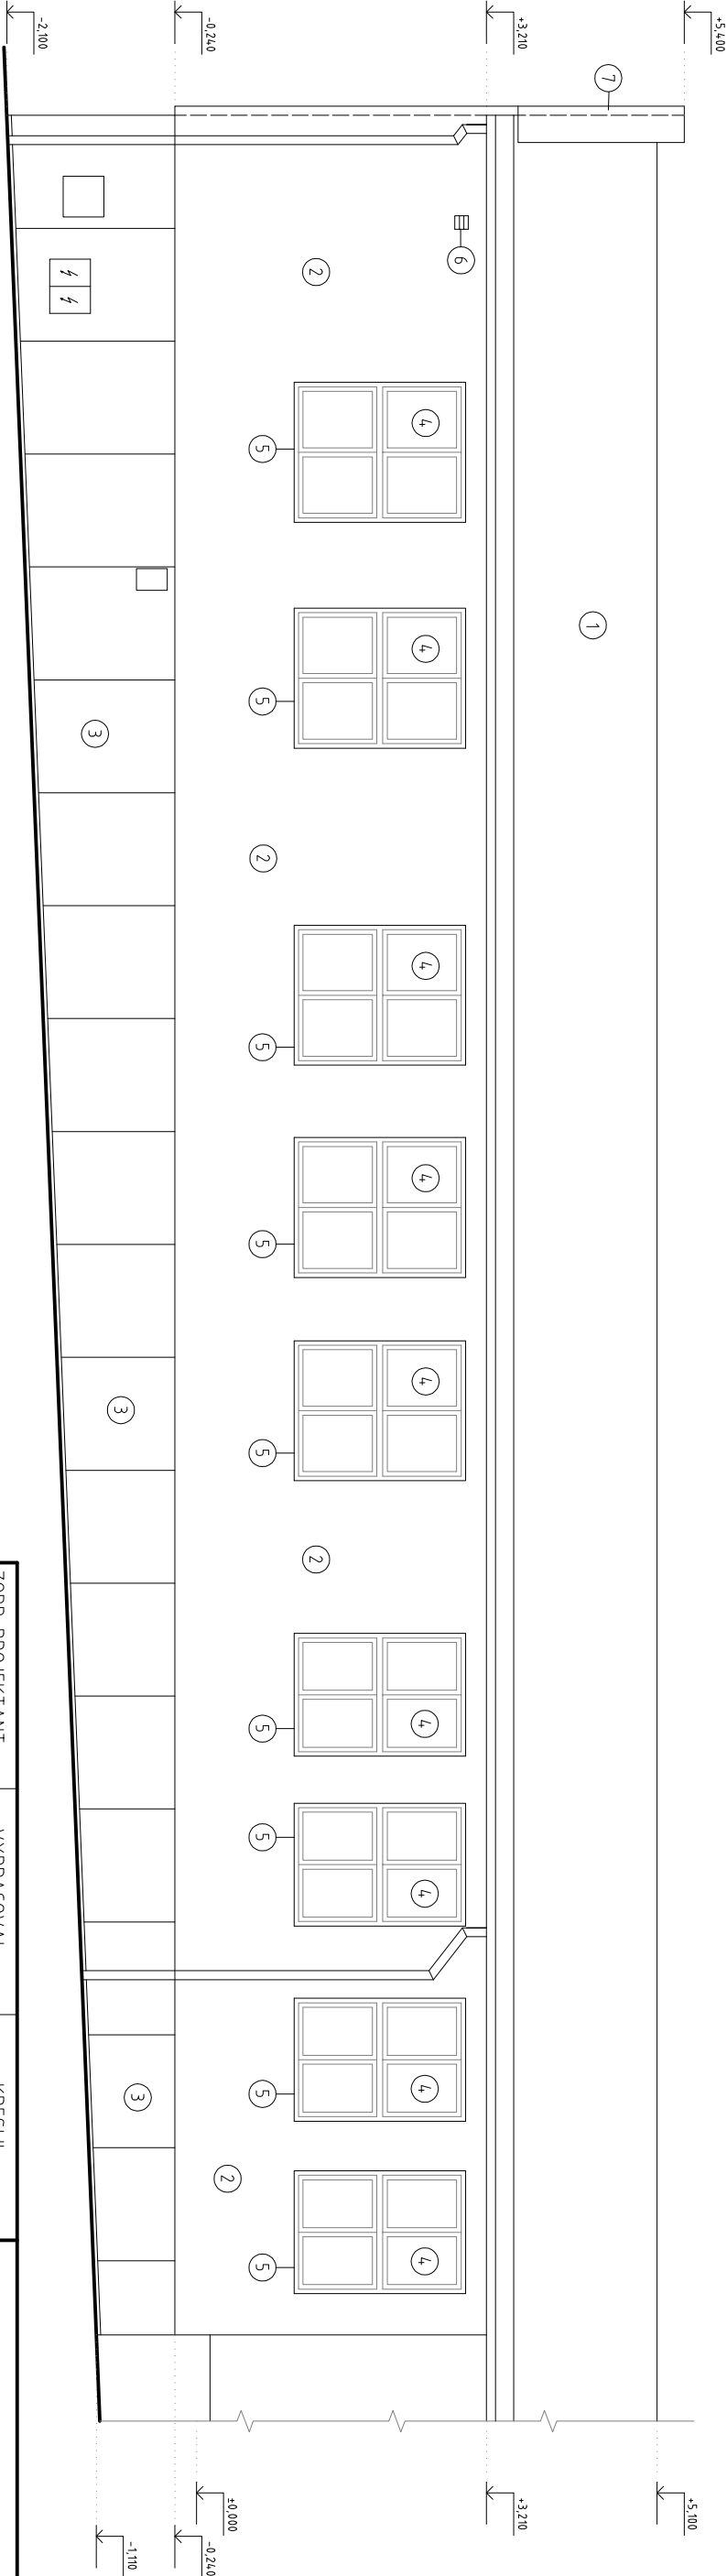

POHLED JIŽNÍ

LEGENDA MATERIÁLŮ :

- 1 STÁVAJÍCÍ STŘEŠNÍ KRYTINA - asfaltové pásy s posypem
- 2 SILKÁTOVÁ TENKOVSTVÁ OMÍTKA, střednězrný, 1,5mm, odstín světlý okr
- 3 OBKLAD SOKLU Z CEMENTOTŘÍSKOVÝCH DESEK – barva šedá
- 4 NOVÁ PLASTOVÁ OKNA A DVEŘE – barva bílá
- 5 NOVÉ POZINKOVANÉ LAKOVANÉ PARAPETY – barva bílá
- 6 NOVÉ VĚTRACÍ PLASTOVÉ MŘÍŽKY – barva bílá
- 7 NOVÉ KLEMPŘÍRSKÉ PRVKY – barva antracitová
- 8 STÁVAJÍCÍ PLASTOVÁ OKNA – barva bílá
- 9 SOKLOVÁ MOZAIKOVÁ OMÍTKA ZRNISTOSTI 2MM – HNĚDÝ ODSTÍN

ZODP. PROJEKTANT	VYPRACOVAL	KRESLIL	Ing.David Dvořák inženýrská a projektční kancelář Tř.9.května 1127/25, Rumburk tel.: 774 419 080, e-mail: dvorakd@email.cz	
Ing.David Dvořák	Ing.David Dvořák			
STAVEBNÍ ÚŘAD	RUMBURK	KRAJ		
INVESTOR : Město RUMBURK Tř.9.května 1366/48 408 01 RUMBURK		ÚSTECKÝ		
NÁZEV ZAKÁZKY	STAVEBNÍ ÚPRAVY ČÁSTI OBJEKTU " CHARITA " č.p.1055 na p.č.k. 2401/1 a 2404/1, Sukova ul., k.ú. Rumburk			FORMÁT 2 x A4
NÁZEV VÝKRESU	SO 01 OBJEKT č.p.1055 POHLEDY JIŽNÍ			DATUM 03/2023
				STUPEŇ PD - DSP
				ČÍSLO ZAKÁZKY 032023
				MĚŘÍTKO 1:75
				ČÍSLO VÝKRESU D.1.b.7.