



DETAIL VYZTUŽENÍ VNĚJŠÍHO ROHU:

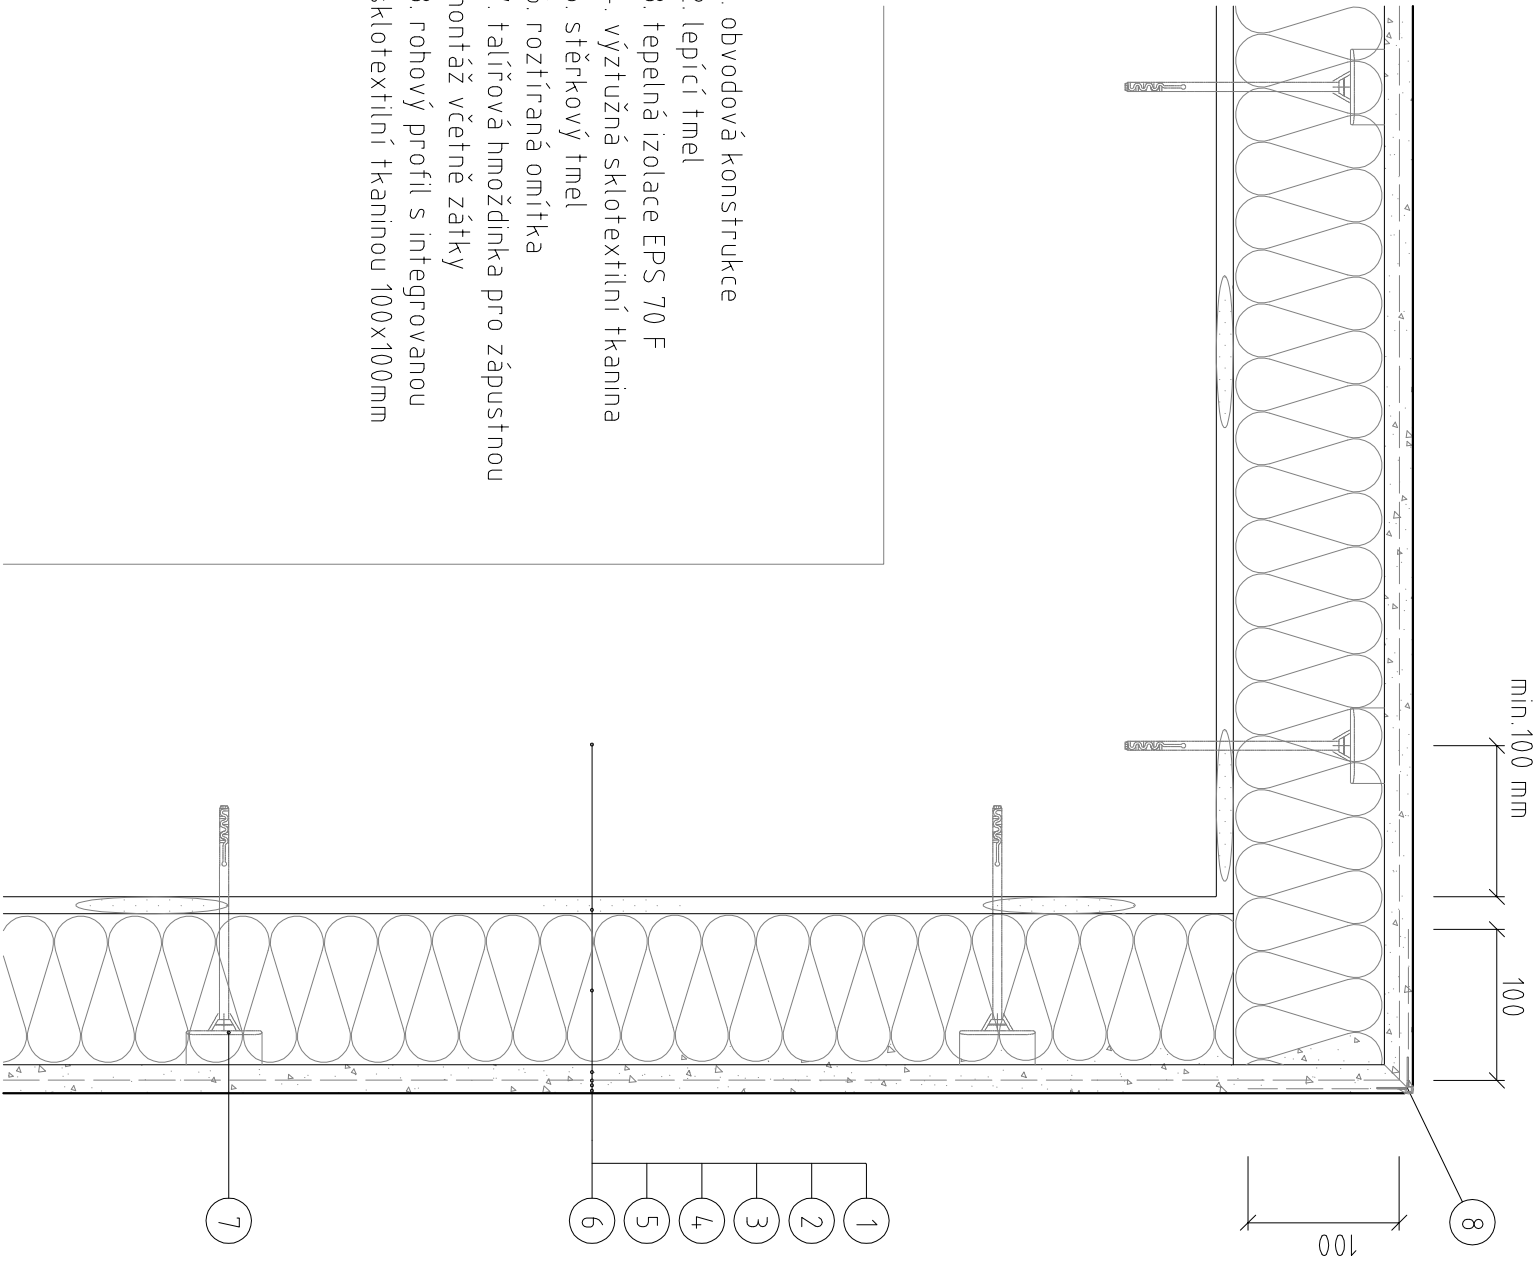

1. obvodová konstrukce
2. lepicí tmel
3. tepelná izolace EPS 70 F
4. výztužná sklotextilní tkanina
5. sítěkový tmel
6. rozšířená omítka
7. talířová hmoždinka pro zápusťnou montáž včetně zátky
8. rohový profil s integrovanou sklotextilní tkaninou 100x100mm

DETAIL DILATACE VNITŘNÍHO ROHU:

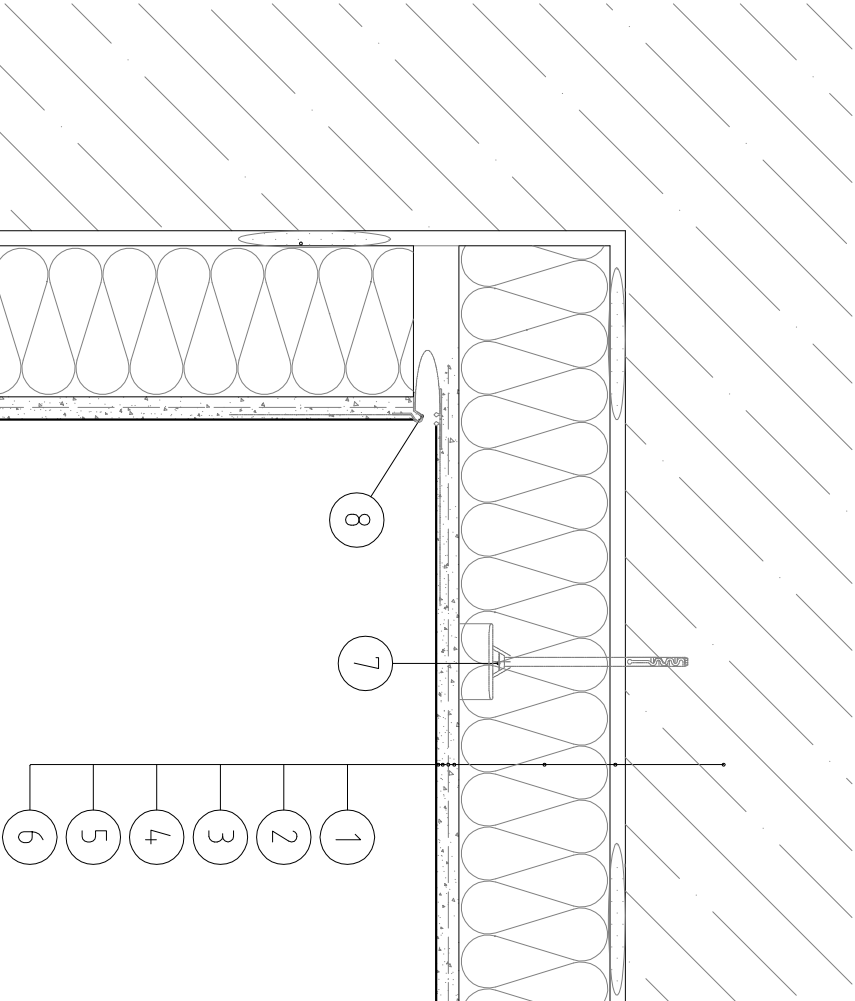

1. obvodová konstrukce
2. lepicí tmel
3. tepelná izolace EPS 70 F
4. výztužná sklotextilní tkanina
5. sítěkový tmel
6. rozšířená omítka
7. talířová hmoždinka pro zápusťnou montáž včetně zátky
8. dilatační "V" profil

ZODP. PROJEKTANT	VYPRACOVAL	KRESLIL	Ing. David Dvořák inženýrská a projekční kancelář Tř. 9. května 1127/25, Rumburk tel.: 774 419 080, e-mail: dvorakd@email.cz	
Ing. David Dvořák	Ing. David Dvořák			
STAVEBNÍ ÚŘAD	RUMBURK	KRAJ		
INVESTOR : Město Rumburk Tř. 9. května 1366/48 408 01 Rumburk			ÚSTECKÝ	FORMÁT A3
NÁZEV ZAKÁZKY STAVEBNÍ ÚPRAVY ČÁSTI OBJEKTU "CHARITA " č.p.1055 na p.č.k. 2401/1 a 2404/1, Sukova ul., k.ú. Rumburk			DATUM 03/2023	
NÁZEV VÝKRESU SO 01 OBJEKT č.p.1055 DETAIL Y V.			STUPĚŇ PD - DSP	
			ČÍSLO ZAKÁZKY 032023	
			MĚŘÍTKO 1:5	ČÍSLO VÝKRESU D.1.1.b.15.