


PODÉLNÝ ŘEZ A:

dřevěná branka

bod č. 28**bod č. 29**

bod č. 30

bod č. 22 **zámková dlažba** **bod č. 20**

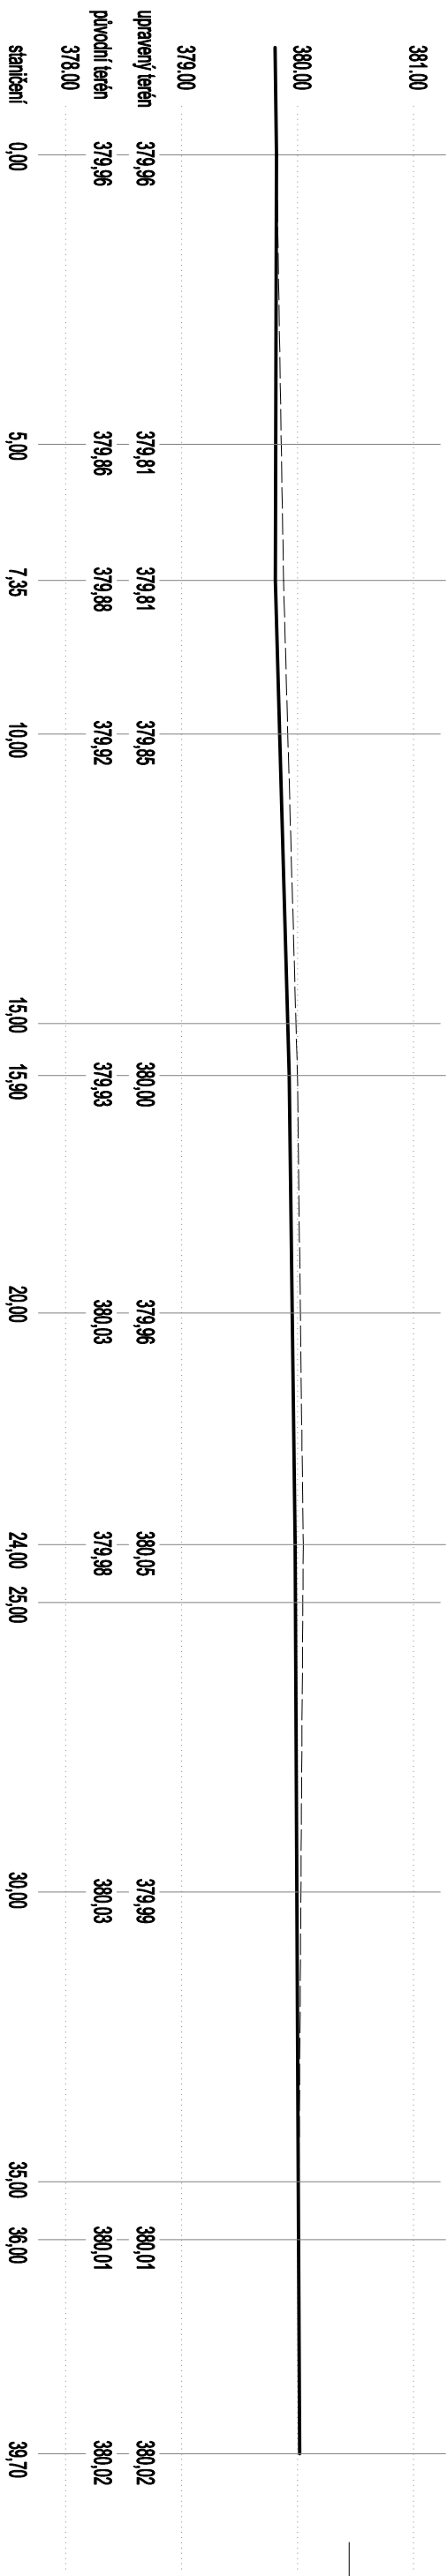


PODÉLNÝ ŘEZ B:

objekt č.p. 1055 nové liniové
keramická dlažba odvodnění pod č. 38

bod č. 36**bod č. 35**

bod č. 10

**ležatá obruba,
zpevnená plocha**

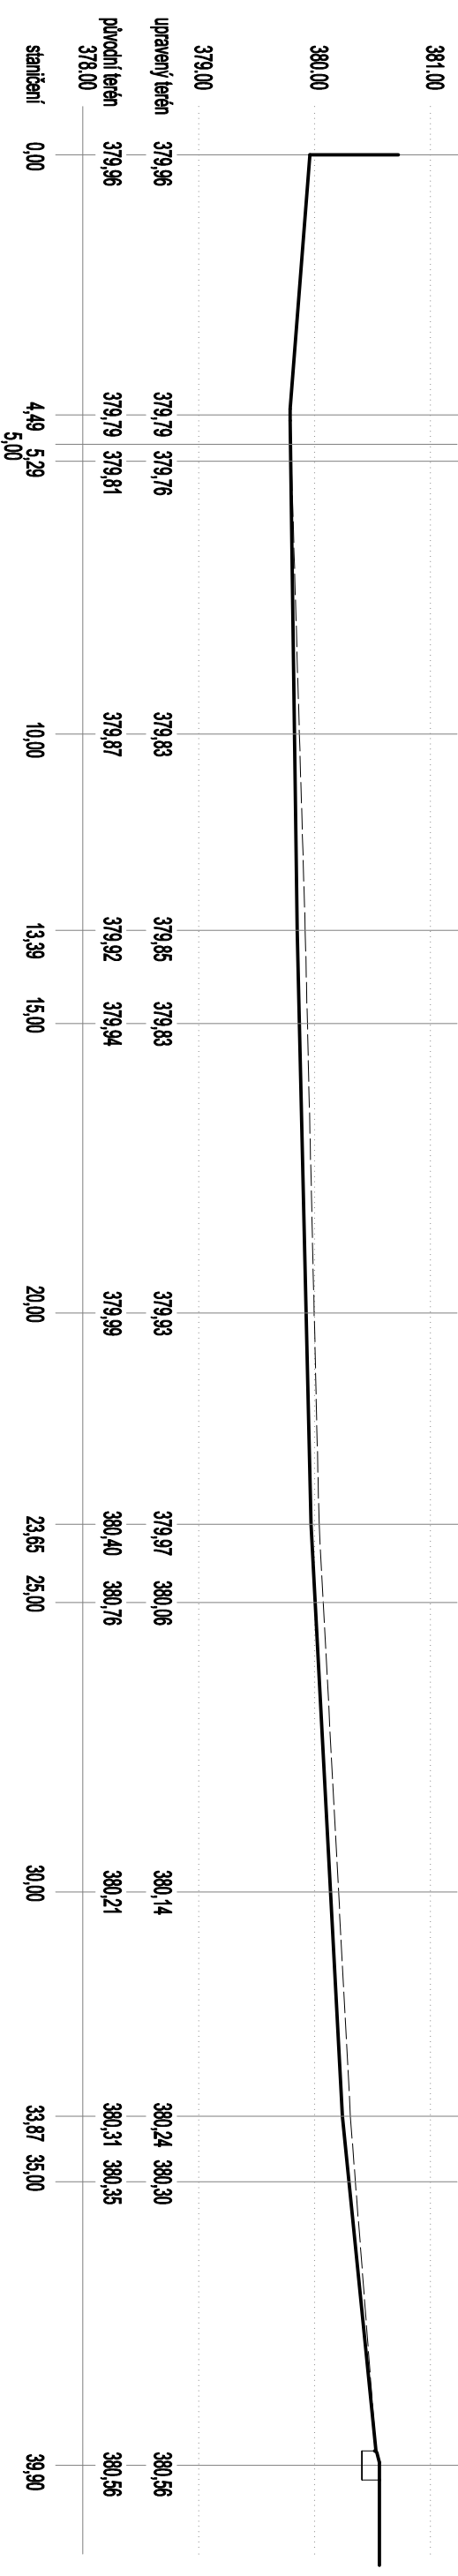


PODÉLNÝ ŘEZ C:

bod 12 - ležatá obruba

bod 32

bod 33 hranice pozemku

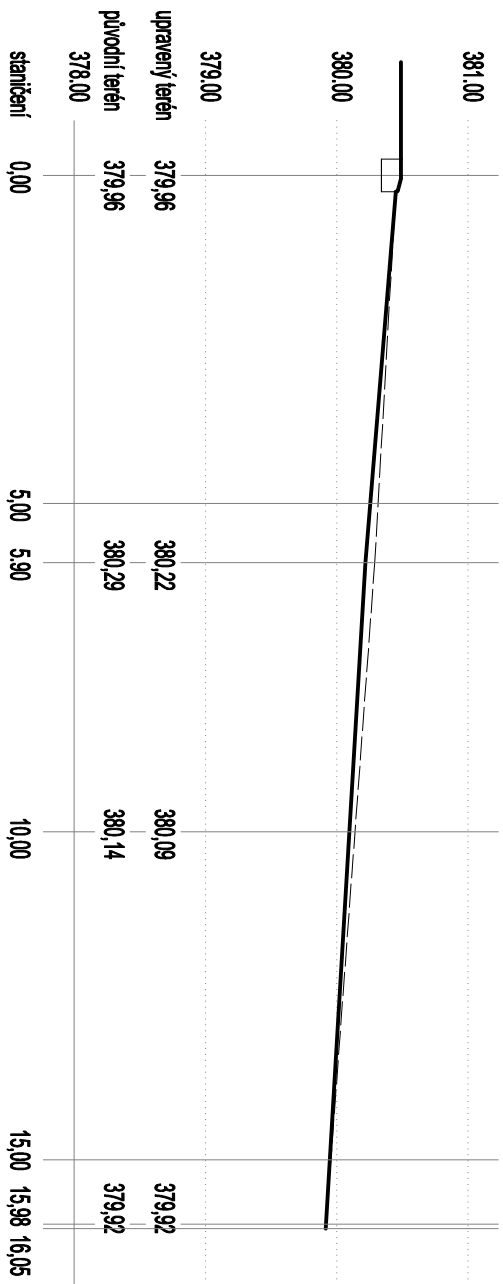

ZODP. PROJEKTANT		VYPRACOVAL	KRESLIL
Ing David Dvořák		Ing David Dvořák	
STAVEBNÍ ÚŘAD		KRAJ	ÚSTECKÝ
INVESTOR : Město RUMBURK Tř.9 května 1366/48 408 01 RUMBURK			
NÁZEV ZAKÁZKY STAVEBNÍ ÚPRAVY ČÁSTI OBJEKTU " CHARITA " č.p.1055 na p.č.k. 2401/1 a 2404/1, Sukova ul., k.ú. Rumburk			
NÁZEV VÝKRESU SO 03 ZPEVNĚNÉ PLOCHY DVŮR PODÉLNÉ ŘEZY			
Ing. David Dvořák inženýrská a projektční kancelář Tř.9 května 1121/25, Rumburk tel.: 774 419 080, e-mail: dvorard@email.cz			
FORMÁT		2 x A4	
DATUM		03/2023	
STUPĚŇ		PD - DSP	
ČÍSLO ZAKÁZKY		032023	
MĚŘITKO		ČÍSLO VÝKRESU	
1:50		D.3.b.4.	