


VZOROVÝ PŘÍČNÝ ŘEZ

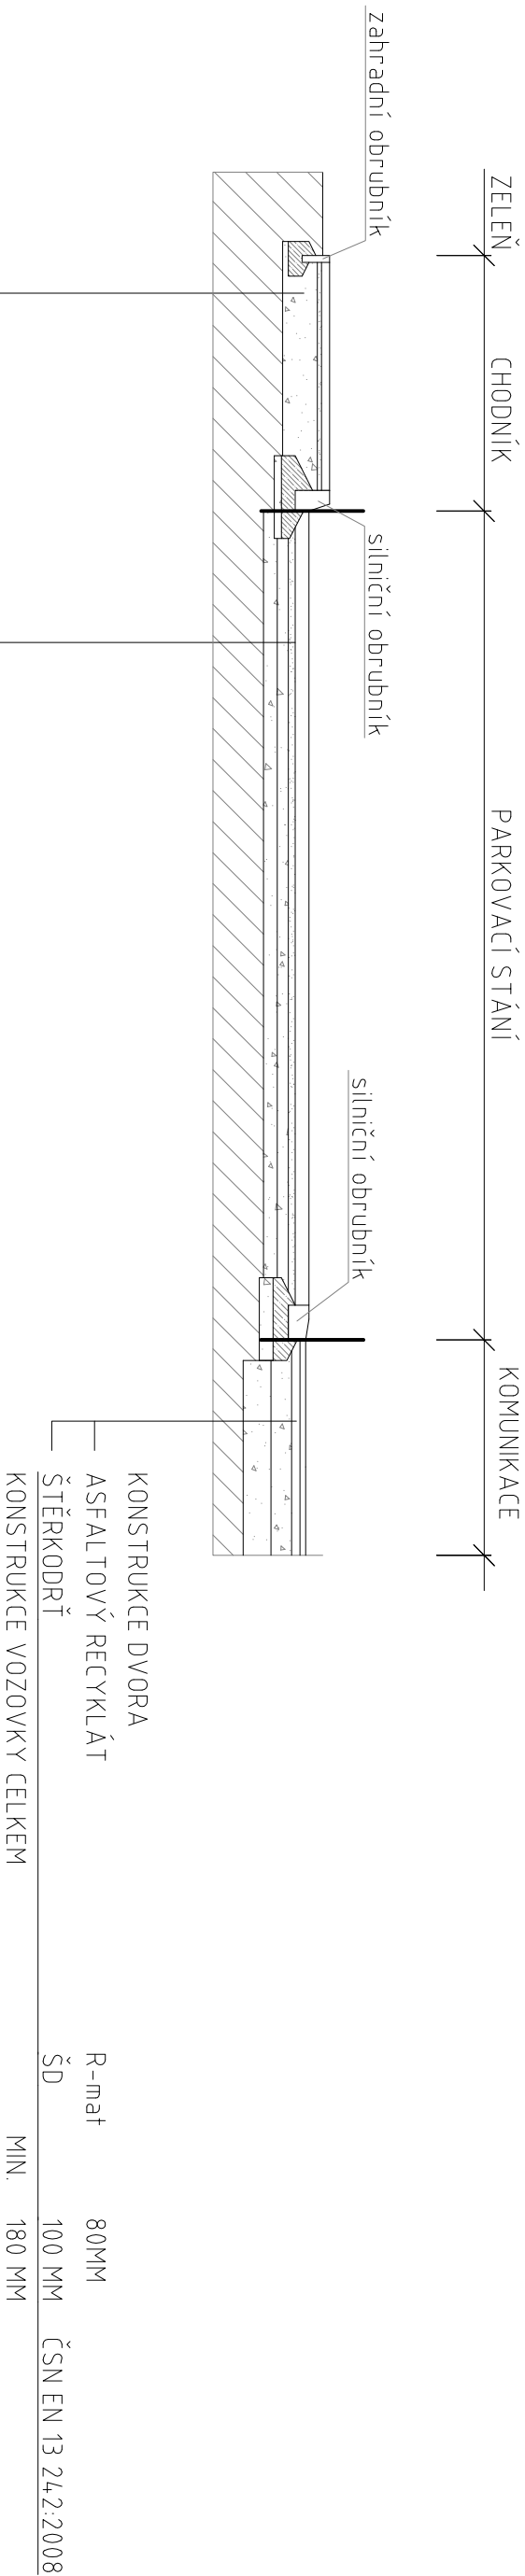

KONSTRUKCE VJEZDU			
DLAŽBA Z VIBROLISOVANÉHO BETONU	DL	80MM	ČSN 73 6131
LOŽE Z DRTĚ		40 MM	
ŠTĚRKODRŤ	ŠD	150 MM	ČSN EN 13 242:2008
ŠTĚRKODRŤ	ŠD	150 MM	ČSN EN 13 242:2008
KONSTRUKCE CHODNÍKU CELKEM	MIN.	420 MM	

KONSTRUKCE CHODNÍKU			
DLAŽBA Z VIBROLISOVANÉHO BETONU	DL	60MM	ČSN 73 6131
LOŽE Z DRTĚ		30 MM	
ŠTĚRKODRŤ	ŠD	250 MM	ČSN EN 13 242:2008
KONSTRUKCE CHODNÍKU CELKEM	MIN.	340 MM	

ZODP. PROJEKTANT		VYPRACOVAL		KRESLIL					
Ing.David Dvořák		Ing.David Dvořák							
STAVEBNÍ ÚŘAD		KRAJ		ÚSTECKÝ					
INVESTOR : Město RUMBURK Tř.9.května 1366/48 408 01 RUMBURK									
NÁZEV ZAKÁZKY STAVEBNÍ ÚPRAVY ČÁSTI OBJEKTU " CHARITA " č.p.1055 na p.č.k. 2401/1 a 2404/1 , Sukova ul., k.ú. Rumburk									
Ing.David Dvořák inženýrská a projektční kancelář Tř.9.května 1127/25, Rumburk tel.: 774 419 080, e-mail: dvorakd@email.cz									
						FORMÁT		2 x A4	
						DATUM		03/2023	
						STUPEŇ		PD - DSP	
NÁZEV VÝKRESU SO 03 ZPEVNĚNÉ PLOCHY KOMUNIKACE VZOROVÝ PŘÍČNÝ ŘEZ									
MĚŘÍTKO		1:50		ČÍSLO VÝKRESU D.3.b.2					
ČÍSLO ZAKÁZKY		032023							