


VZOROVÝ PŘÍČNÝ ŘEZ

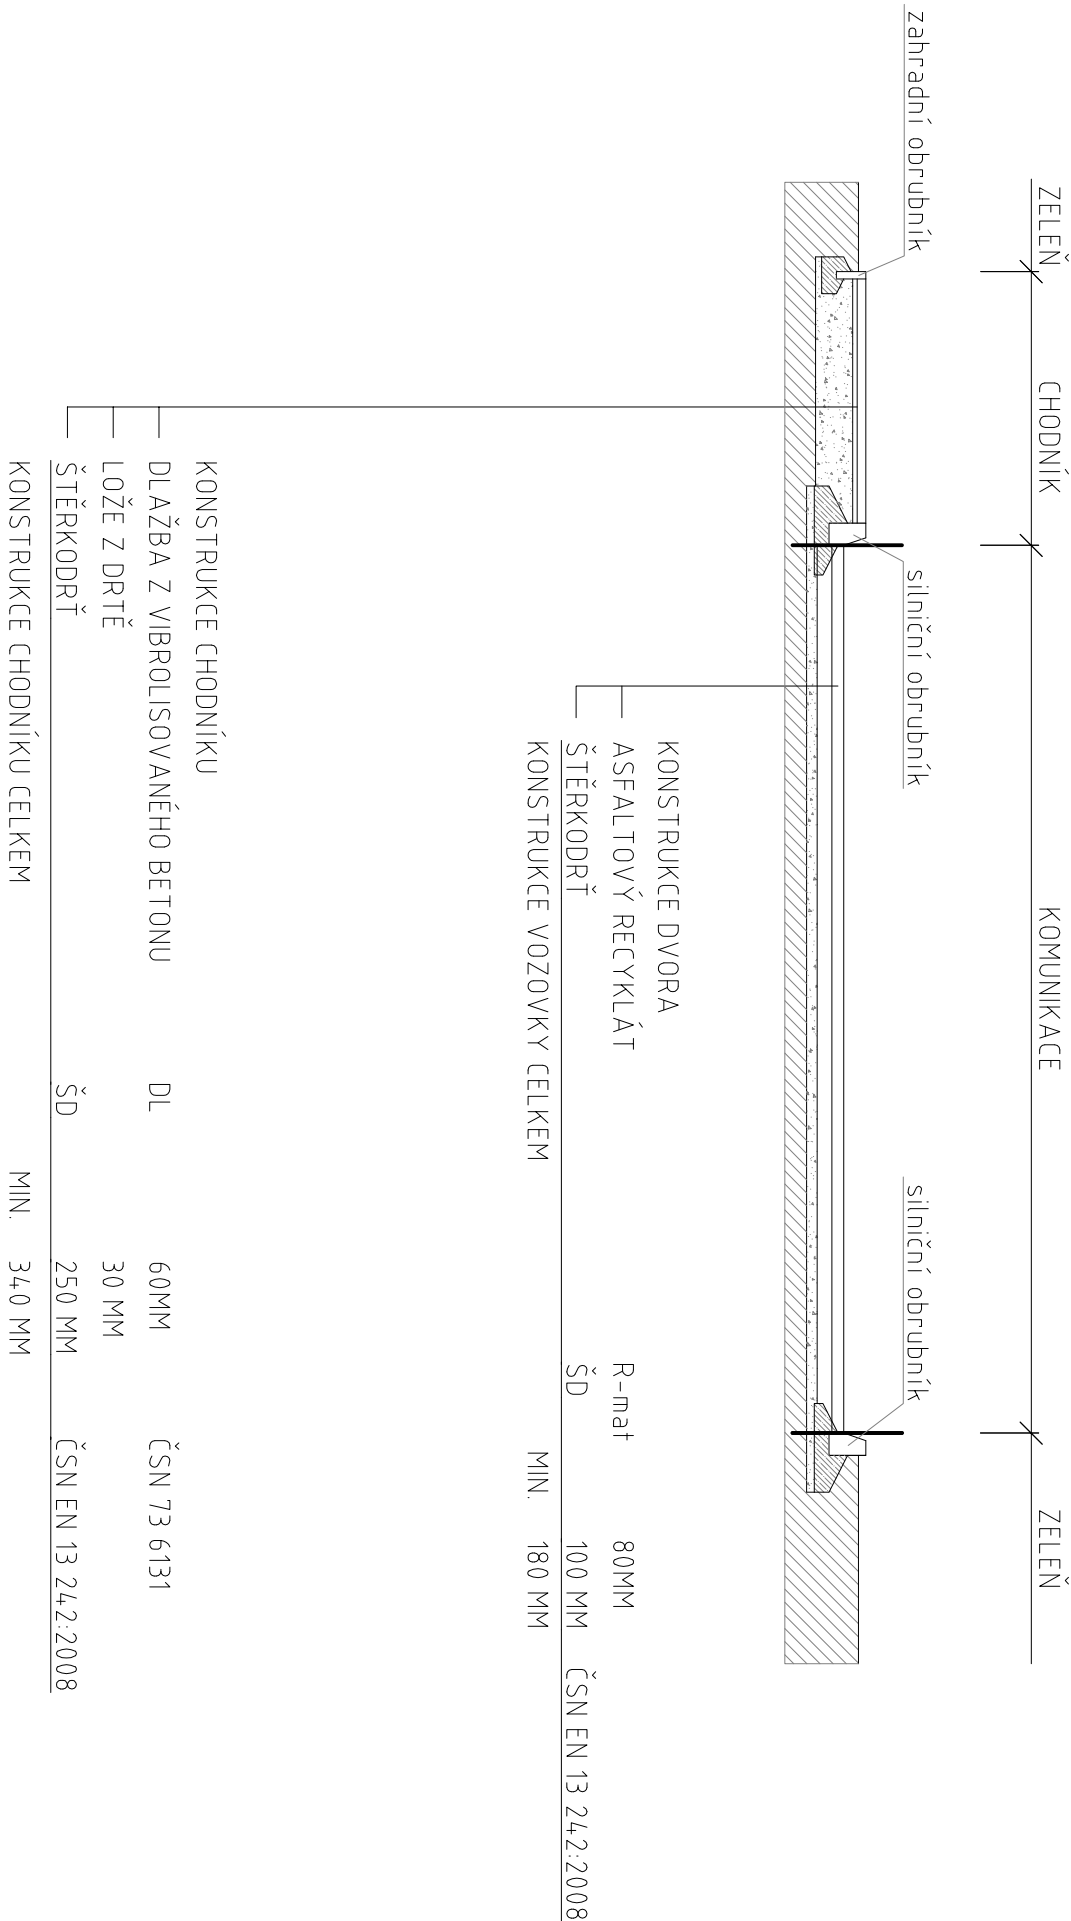

ZODP. PROJEKTANT		VYPRACOVAL	KRESLIL
Ing.David Dvořák		Ing.David Dvořák	
STAVEBNÍ ÚŘAD		KRAJ	ÚSTECKÝ
INVESTOR : Město RUMBURK Tř.9.května 1366/48 408 01 RUMBURK			
NÁZEV ZAKÁZKY  STAVEBNÍ ÚPRAVY ČÁSTI OBJEKTU " CHARITA " č.p.1055  na p.č.k. 2401/1 a 2404/1 , Sukova ul., k.ú. Rumburk			
NÁZEV VÝKRESU SO 03 ZPEVNĚNÉ PLOCHY KOMUNIKACE VZOROVÝ PŘÍČNÝ ŘEZ			
Ing.David Dvořák inženýrská a projektční kancelář Tř.9.května 1127/25, Rumburk tel.: 774 419 080, e-mail: dvorakd@email.cz			
FORMÁT		2 x A4	
DATUM		03/2023	
STUPEŇ		PD - DSP	
ČÍSLO ZAKÁZKY		032023	
MĚŘÍTKO		ČÍSLO VÝKRESU	
1:50		D.3.b.3.	