


JZ

Pohled jihozápadní


1:100

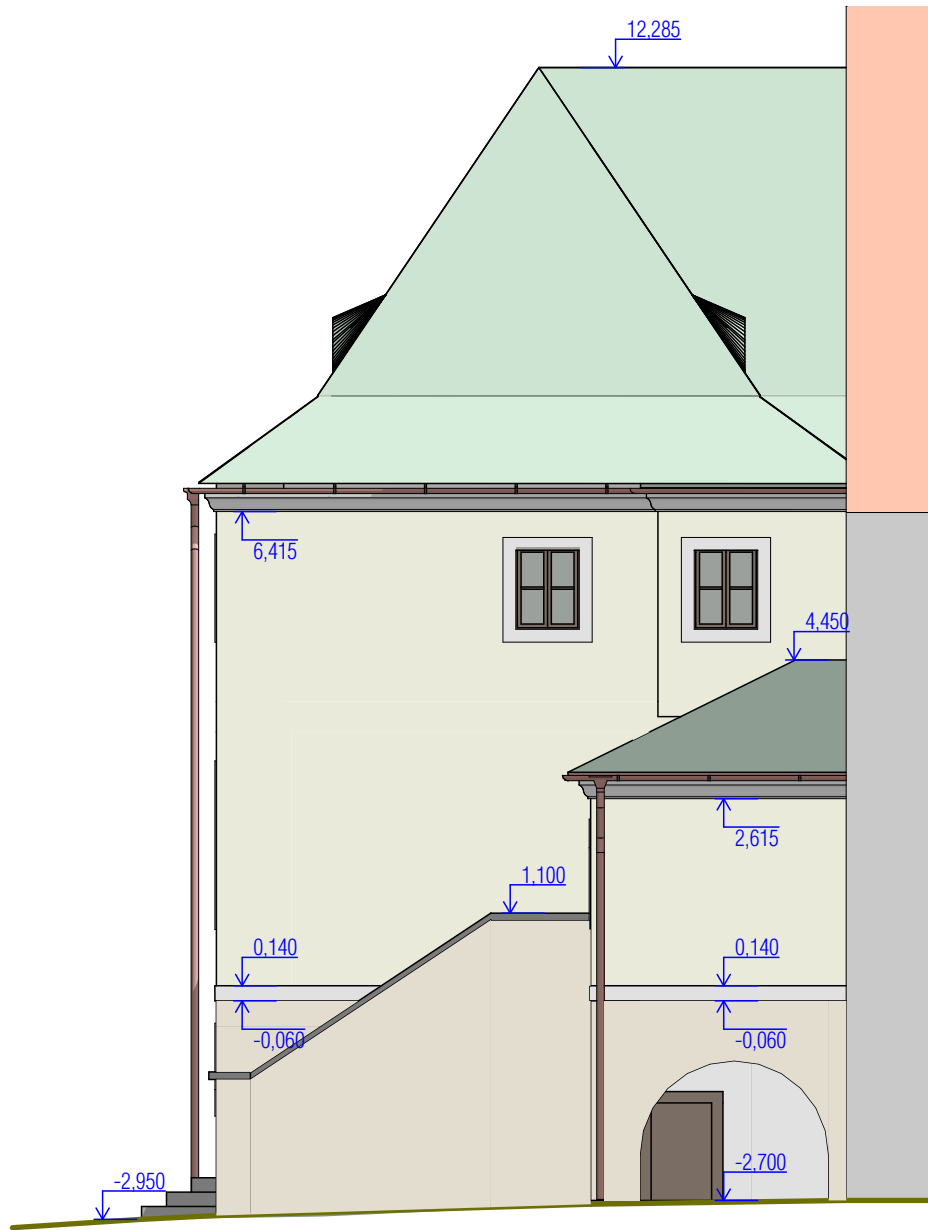

JV

Pohled jihovýchodní

1:100

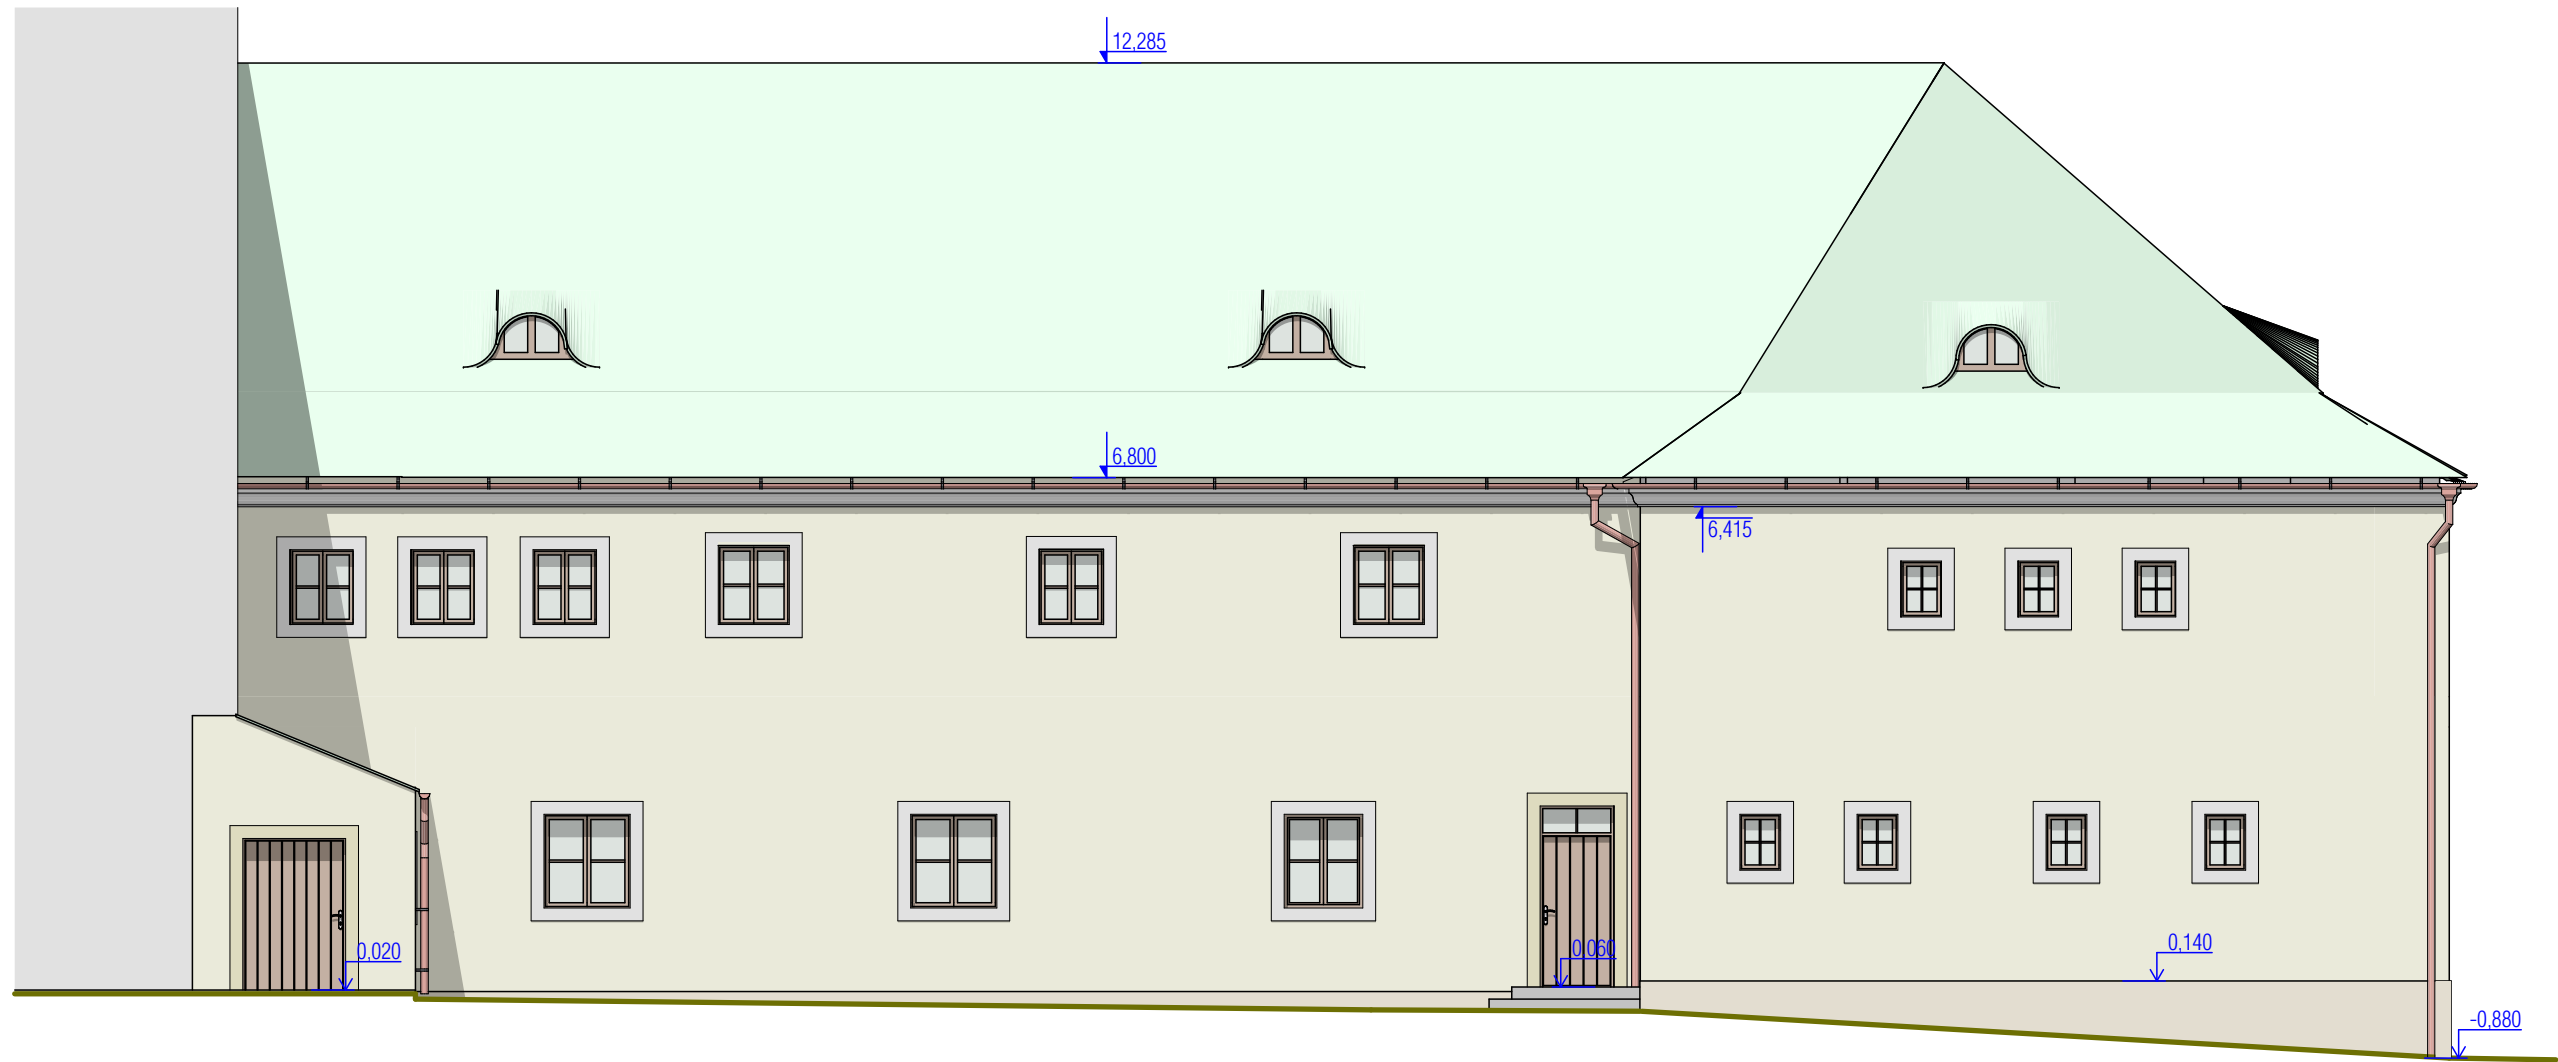

SV

Pohled severovýchodní

1:100

	MĚSTSKÁ KNIHOVNA - ZMĚNA SYSTÉMU VYTÁPĚNÍ	
	MÍSTO STAVBY : TRÍDA 9. KVĚTNA 150/29, RUMBURK	POZEMEK A KATASTRÁLNÍ ÚZEMÍ : ST. P. Č. 570, RUMBURK
	STAVEBNÍK : MĚSTO RUMBURK, TRÍDA 9. KVĚTNA 1366/48	TELEFON : 412 332 120
	PROJEKTANT : ING. JIŘÍ DRAHOTA	EMAIL : jiri.drahota@email.cz
ZODP. PROJEKT. : ING. JIŘÍ DRAHOTA		TELEFON : 608 029 390
STUPĚŇ PD : DPS		MĚŘÍTKO : 1 : 100
DATUM : 09/2023		FORMAT : A1
NÁZEV ČÁSTI PD : D.1.1 - ARCHITEKTONICKO - STAVEBNÍ ŘEŠENÍ		ČÍSLO ZAKÁZKY : 02/SP/2023
NÁZEV VÝKRESU : POHLEDY JZ, JV, SV		ČÍSLO VÝKRESU : 06