


# STÁVAJÍCÍ STAV - JIHOVÝCHODNÍ POHLED

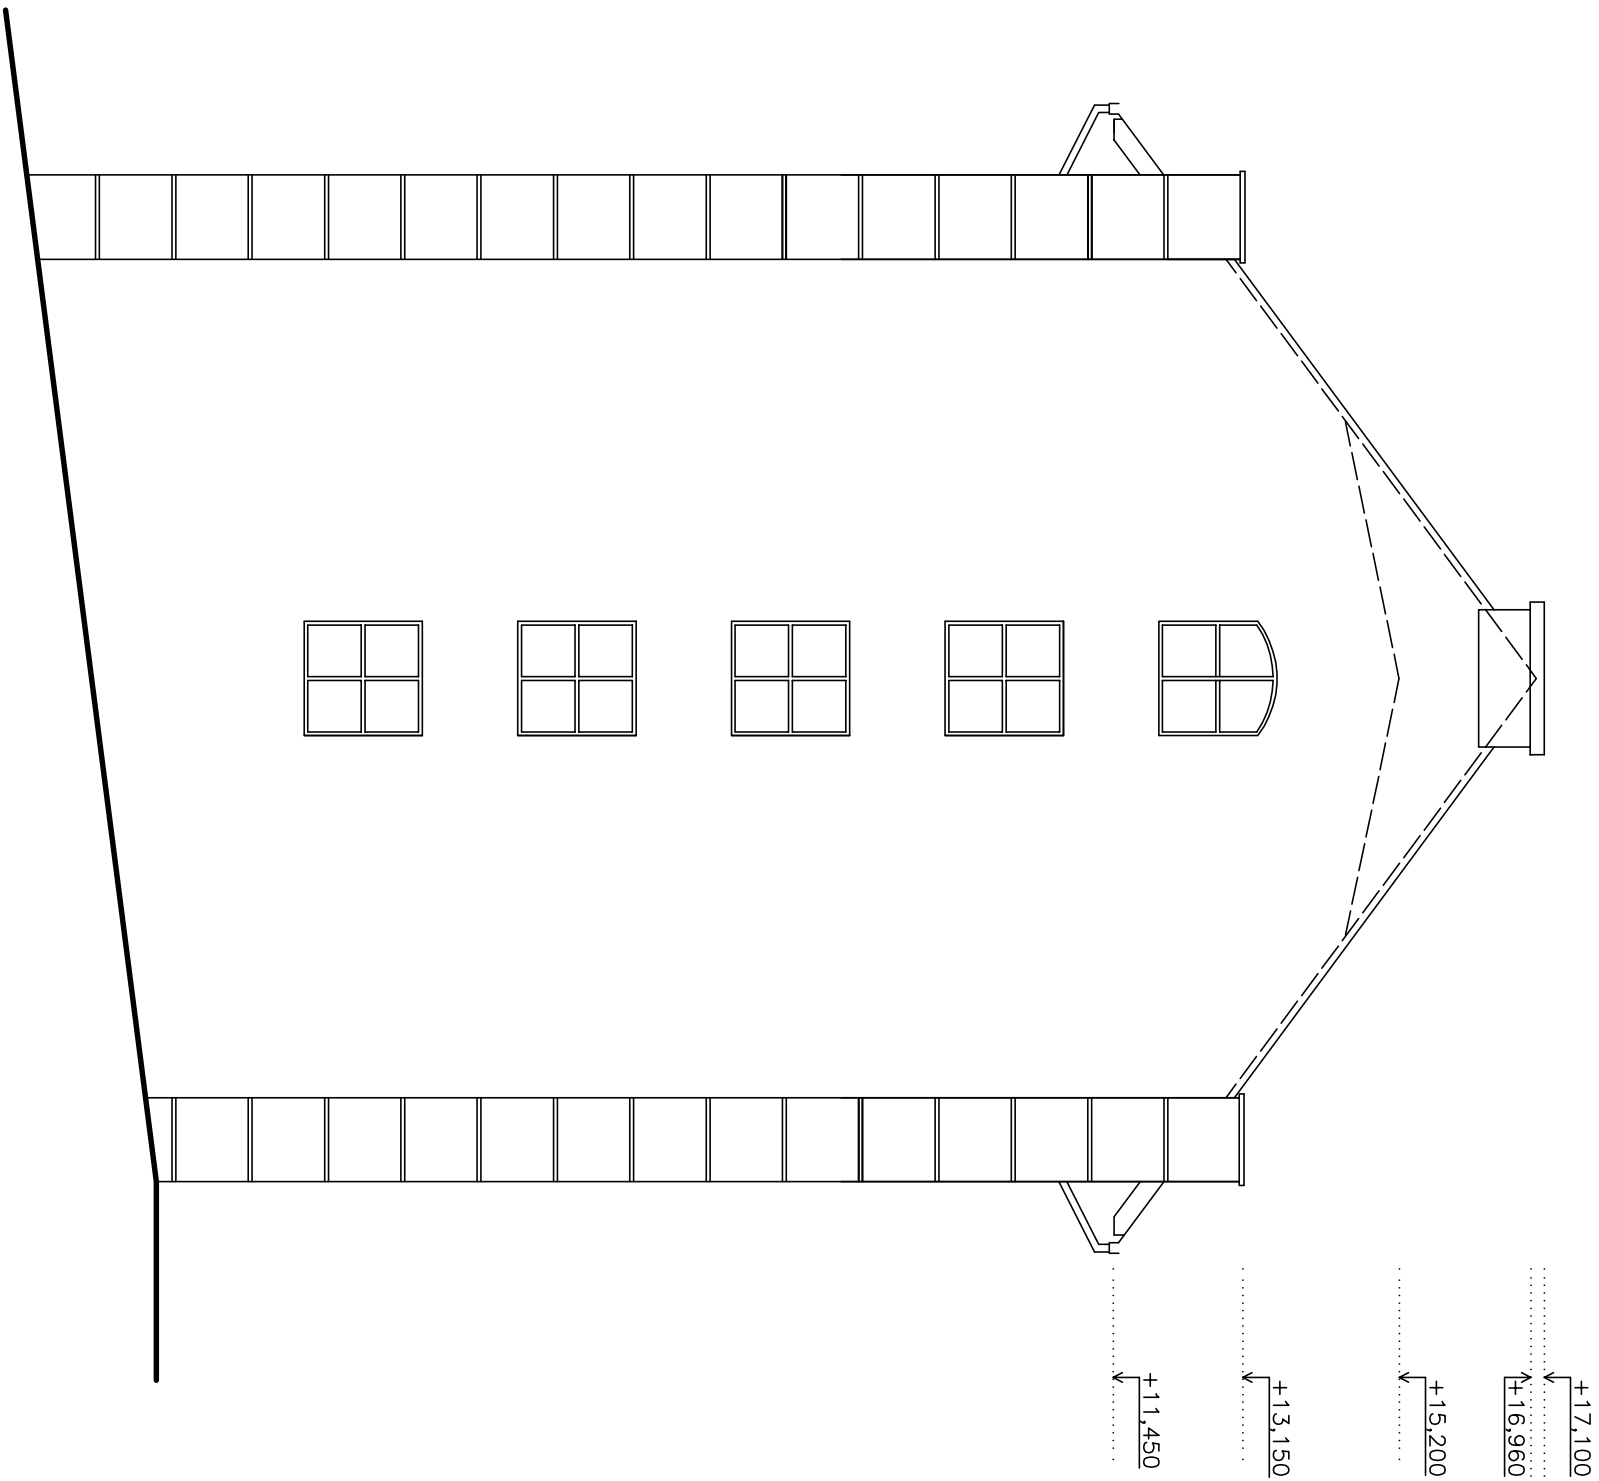

ZODPOVĚDNÝ PROJEKTANT		KONTROLOVAL	VYPRACOVAL	
ING. JIŘÍ COBL		ING. JIŘÍ COBL	JAN HOŠEK	
INVESTOR: MĚSTO RUMBURK			STAVEBNÍ ÚŘAD: RUMBURK	
TŘIDA 9.KVĚTNA 1366/48 RUMBURK			KRAJ: ÚSTECKÝ	
MÍSTO: st.p.č.k. 304/5, 304/6 a 304/7, k.ú. Rumburk č.p. 15, 16 a 17, ul. Vrchlického	PROJEKTOVÁNÍ STAVEB INŽENÝRSKÁ ČINNOST DOZOROVÁNÍ STAVEB			ProProjekt s.r.o. Komenského 1173 408 01 Rumburk tel. 412 332 317 projekte@proprojekt.cz www.proprojekt.cz
STAVBA: REKONSTRUKCE STŘEŠNÍ NÁSTAVBY		FORMÁT	2 x A4	PARÉ
ČÁST PD: STAVEBNÍ ŘEŠENÍ		DATUM	07/2016	
		ST. DOK.	ÚŘ + DSP	
		Č. ZAKÁZKY	2007532	
OBSAH: JIHOVÝCHODNÍ POHLED – STÁVAJÍCÍ STAV			MĚŘÍTKO	ČÍSLO VÝKRESU
			1 : 100	D.1.1.b.08