


# ŘEZ D - D'

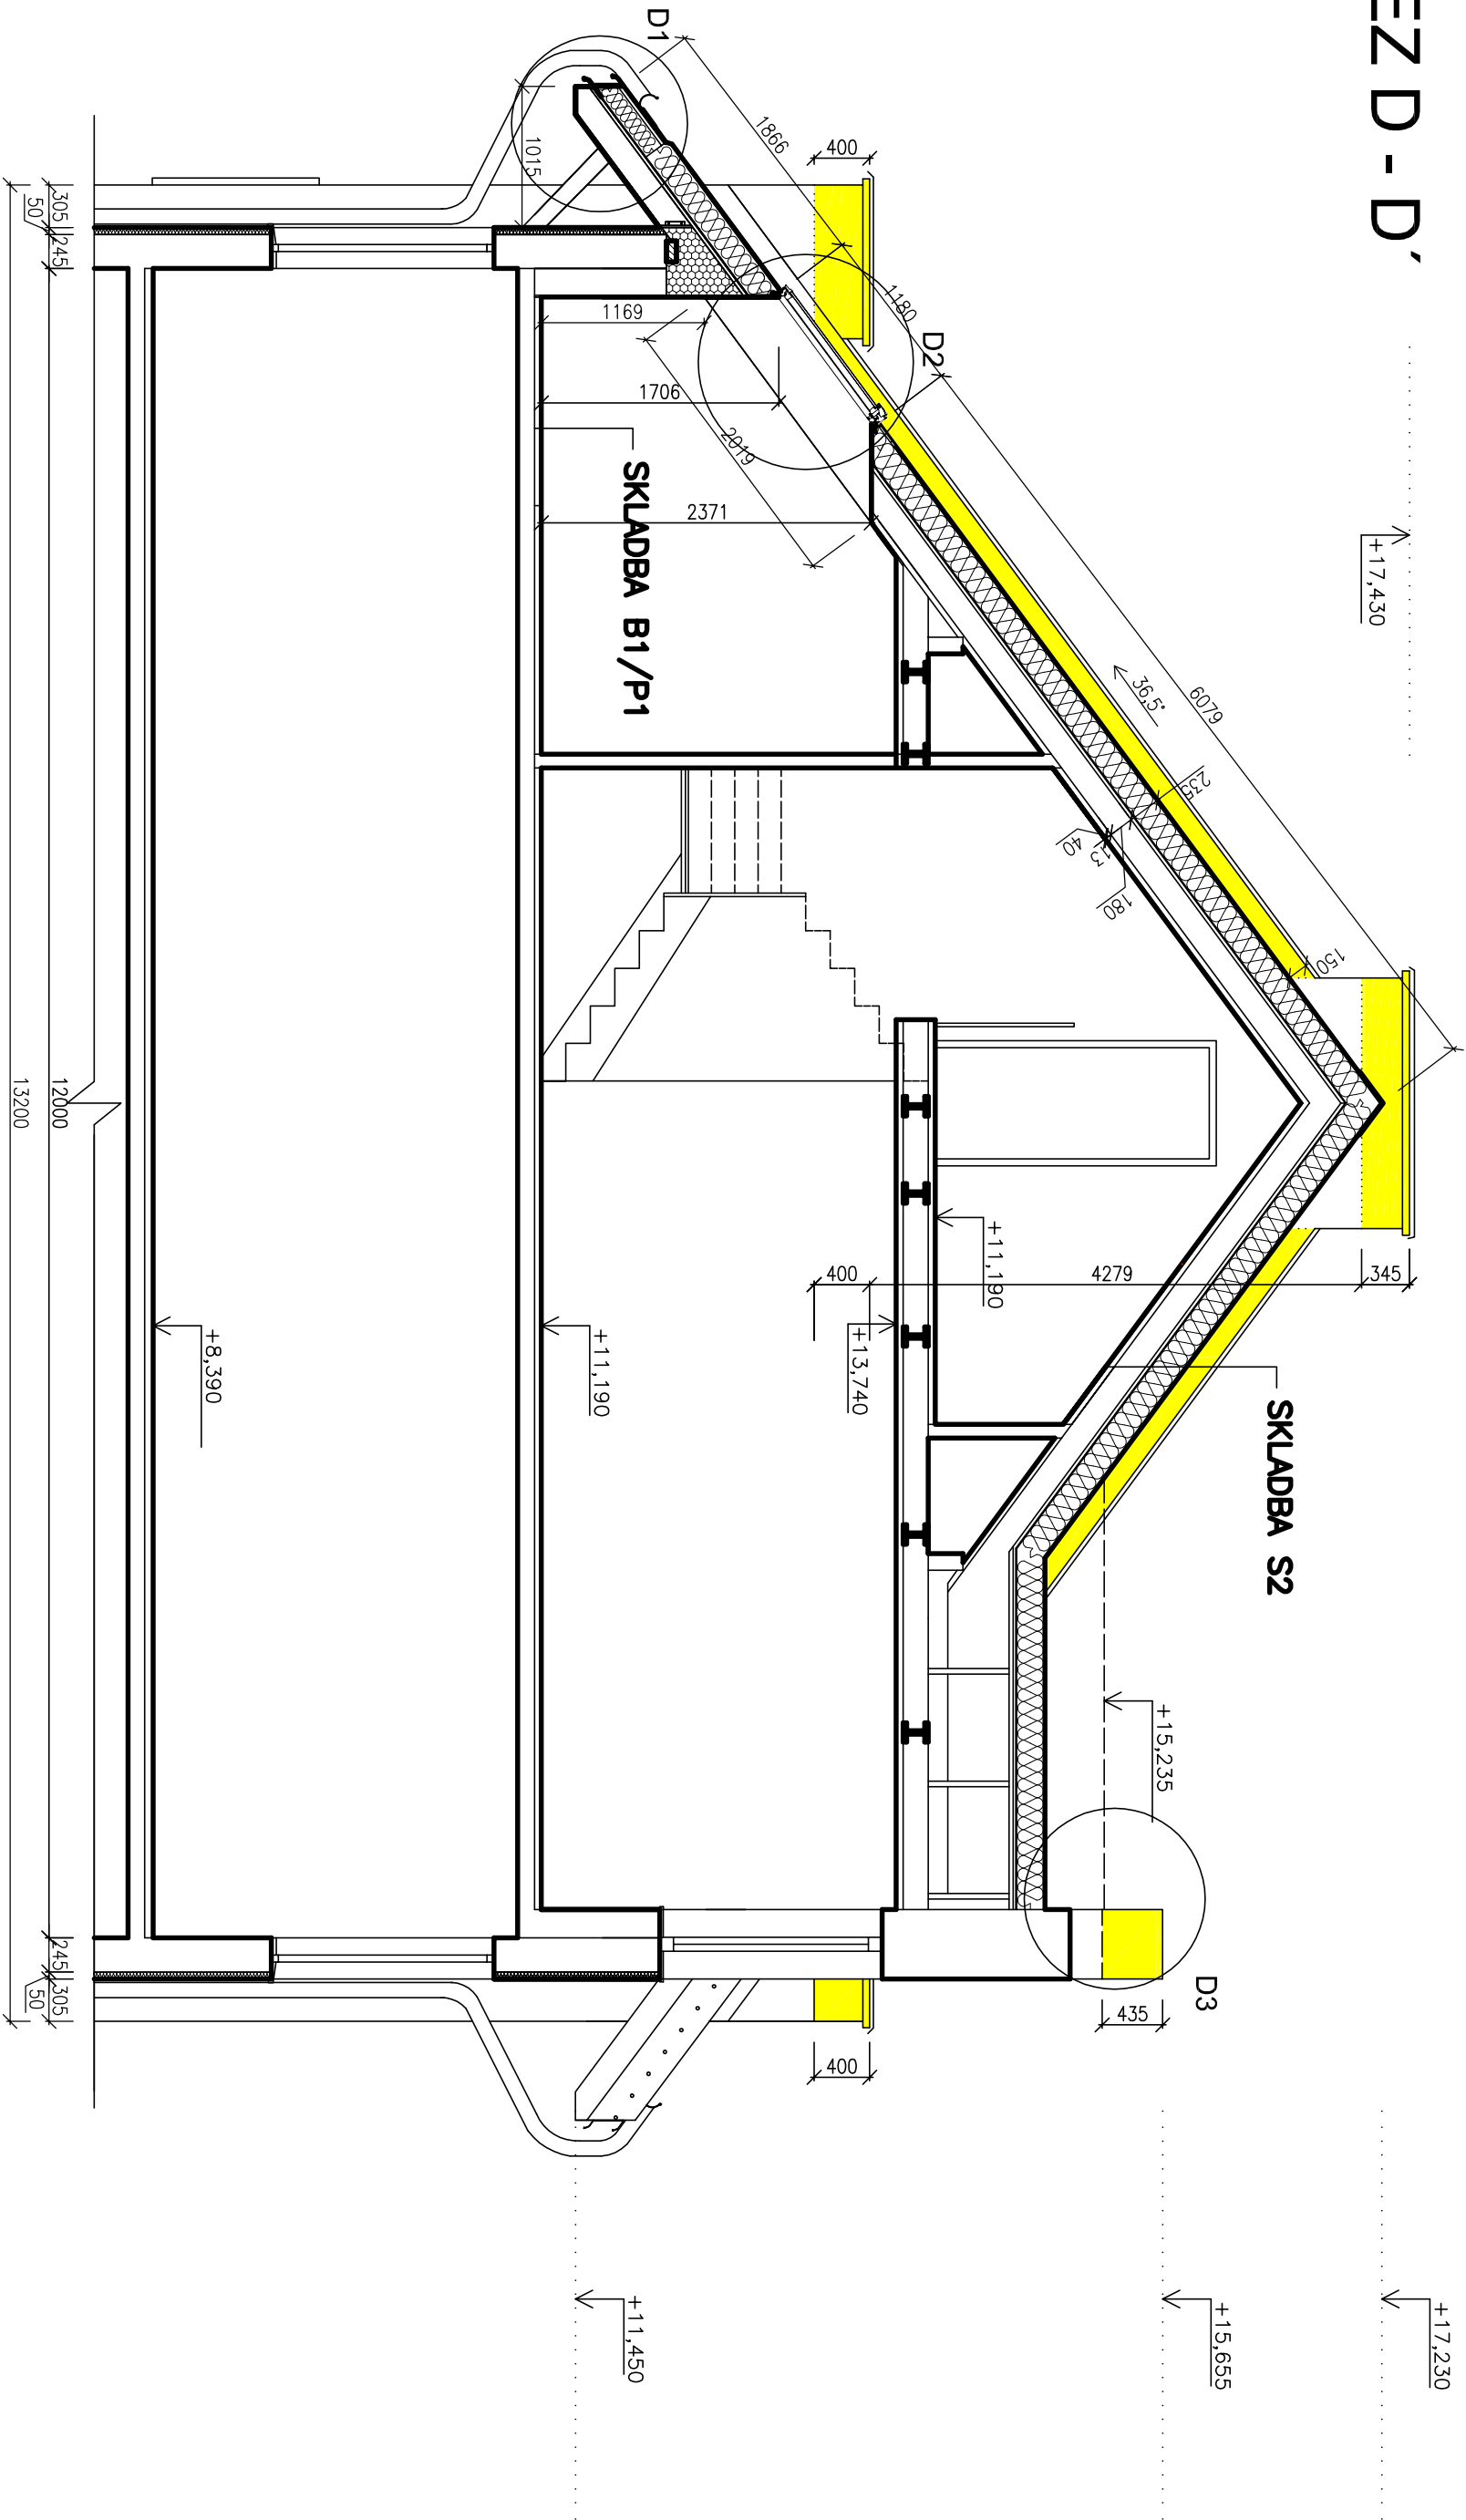

## LEGENDA:

- STÁVAJÍCÍ KONSTRUKCE
- NOVÁ NÁSTAVBA Z CIHEL POROTHERM

ZODPOVĚDNÝ PROJEKTANT		KONTROLOVAL	VYPRACOVAL	<div>ProProjekt</div> <div>ProProjekt s.r.o. Komenského 1173 408 01 Rumburk tel. 412 332 317 projekte@proprojekt.cz www.proprojekt.cz</div>
ING. JIŘÍ COBL		ING. JIŘÍ COBL	JAN HOŠEK	
INVESTOR: MĚSTO RUMBURK		STAVEBNÍ ÚŘAD: RUMBURK		
TŘÍDA 9. KVĚTNA 1366/48 RUMBURK		KRAJ: ÚSTECKÝ		
MÍSTO:	st.p.č.k. 304/5, 304/6 a 304/7 k.ú. Rumburk č.p. 15, 16 a 17, ul. Vrchlického			
STAVBA:	REKONSTRUKCE STŘEŠNÍ NÁSTAVBY			
ČÁST PD: STAVEBNÍ ČÁST		MĚŘÍTKO		ČÍSLO VÝKRESU
OBSAH: ŘEZ D-D' – NOVÝ STAV		1:50		
				D.1.1.b.13