ŘEZ C - C´

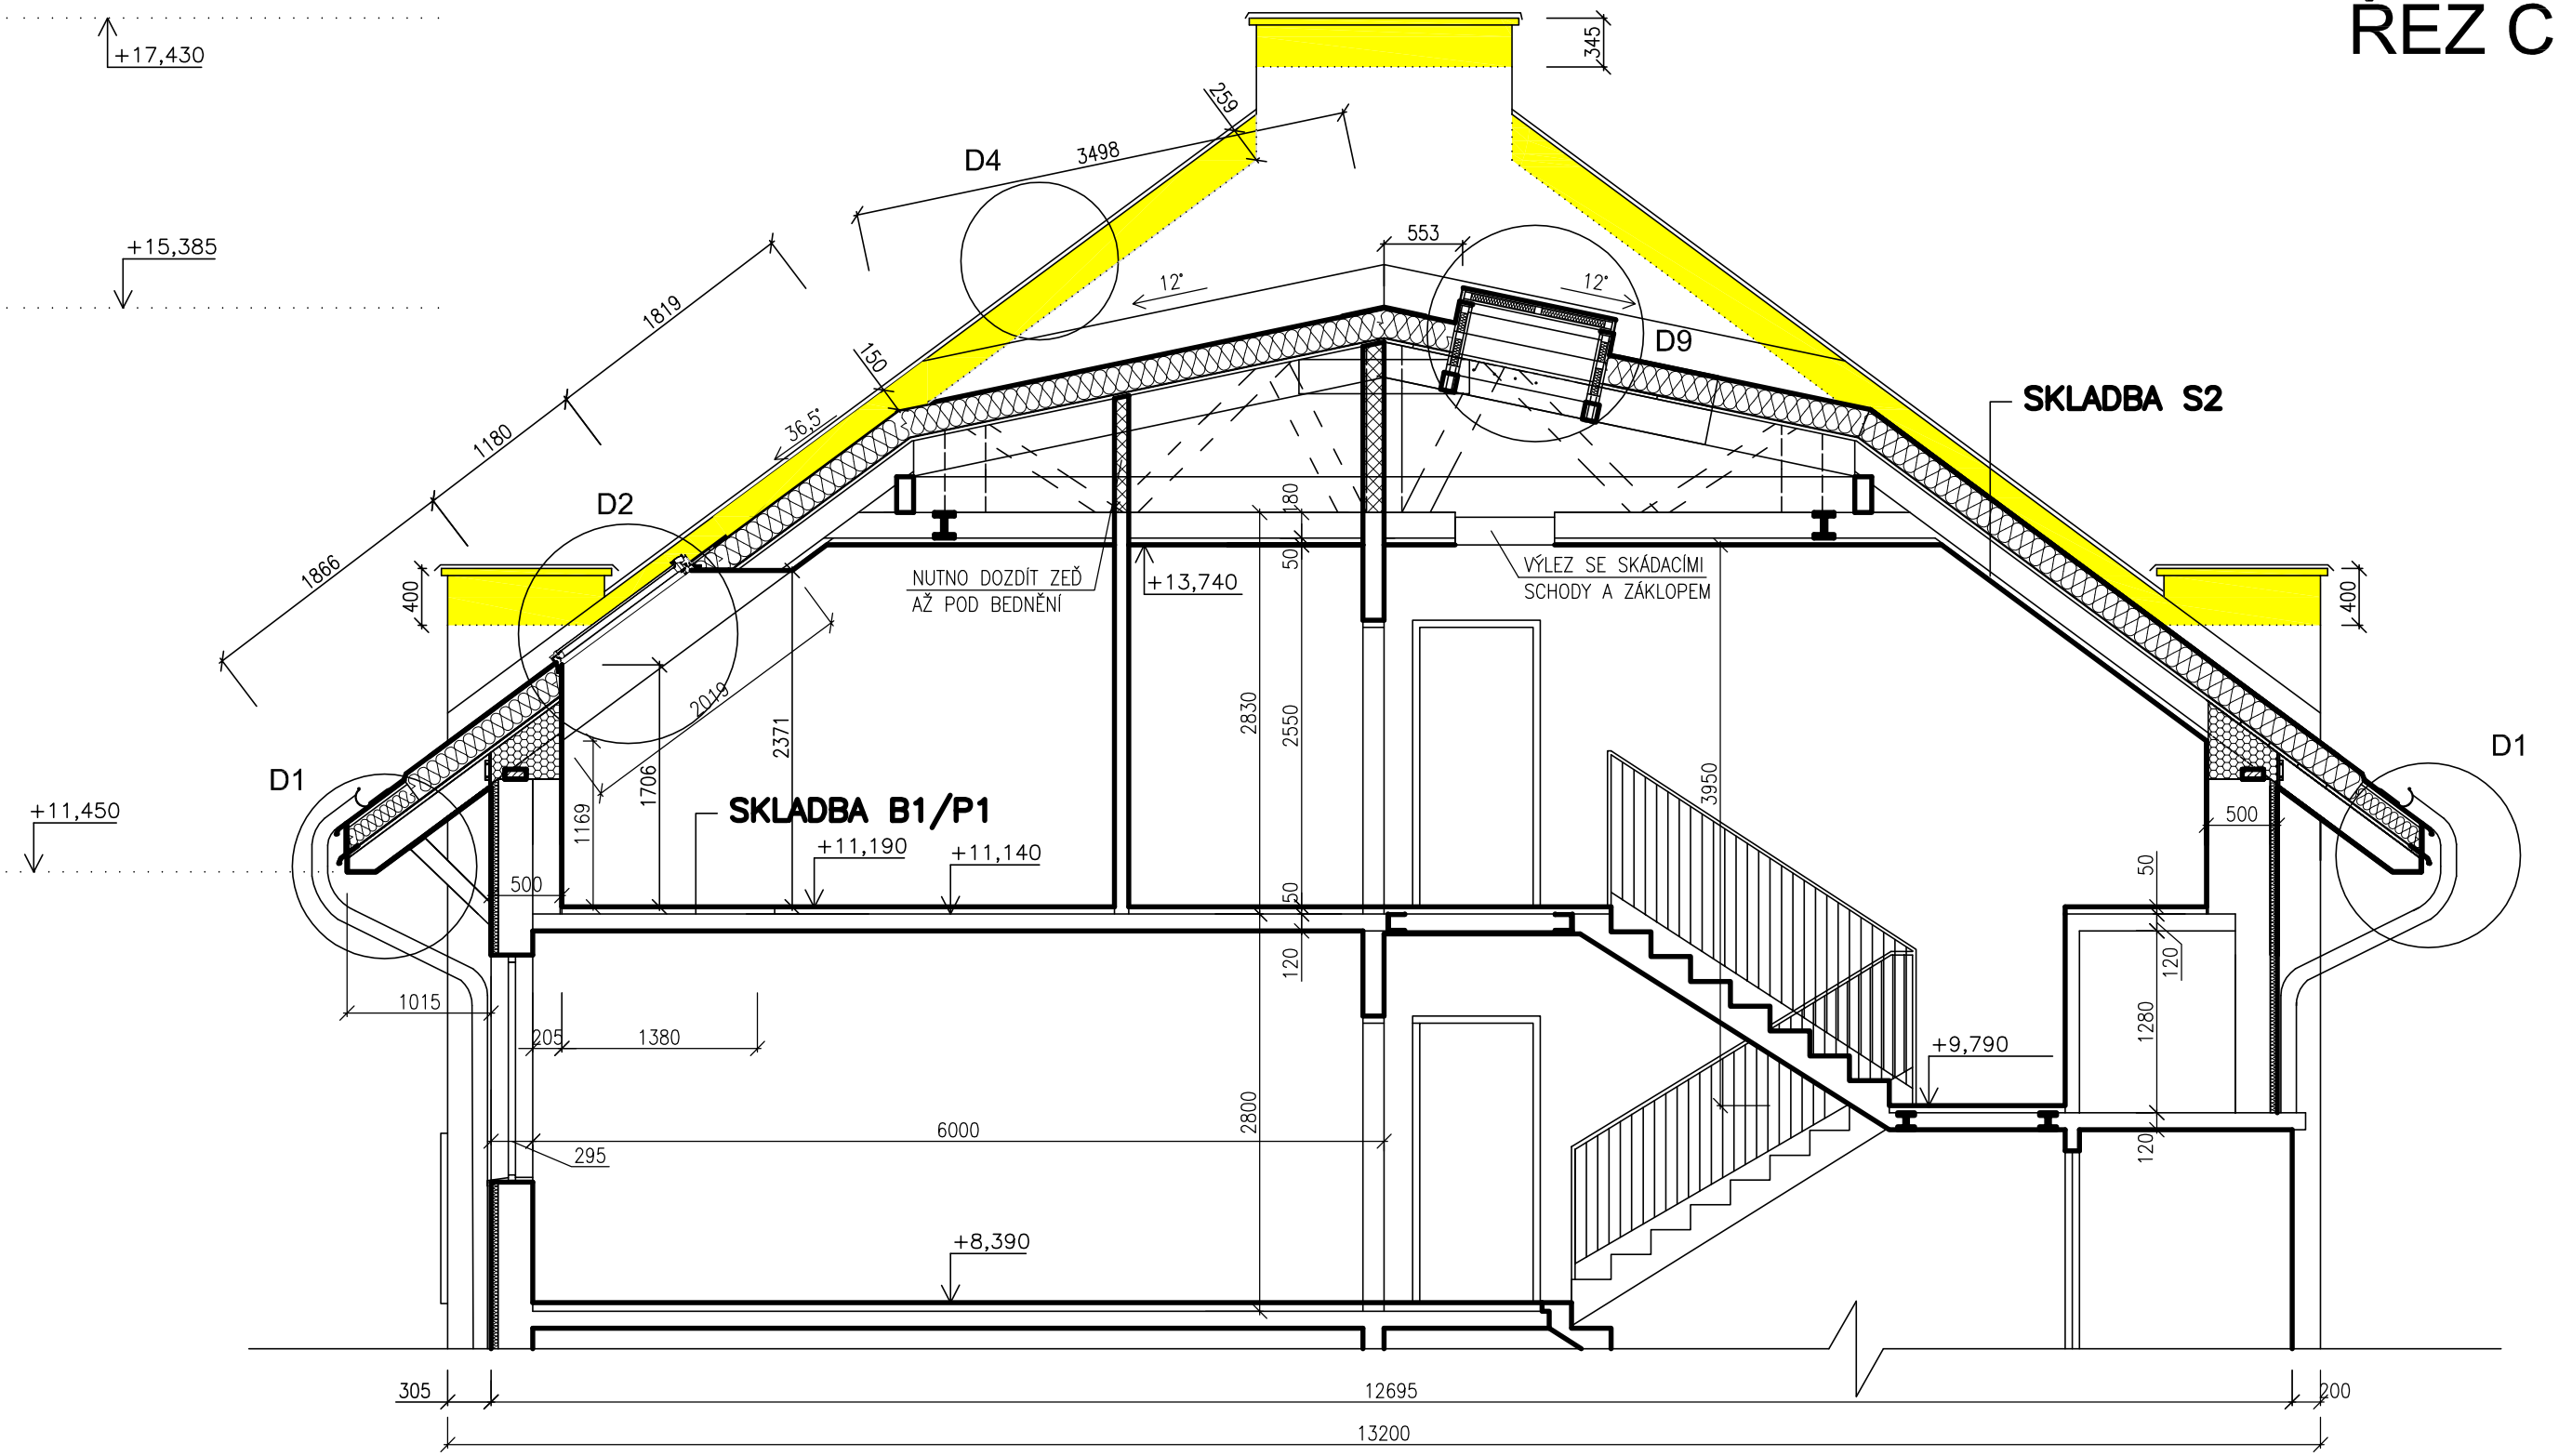

LEGENDA:

- STÁVAJÍCÍ KONSTRUKCE
- NOVÁ NÁSTAVBA Z CIHEL POROTHERM
- DOZDÍVKA Z CIHEL POROTHERM 25 AKU Z
- DOZDÍVKA Z PŘÍČKOVEK POROTHERM

ZODPOVĚDNÝ PROJEKTANT	KONTROLOVAL	VYPRACOVAL
ING. JIŘÍ COBL	ING. JIŘÍ COBL	JAN HOŠEK

INVESTOR: MĚSTO RUMBURK
TŘÍDA 9. KVĚTNA 1366/48 RUMBURK

STAVEBNÍ ÚŘAD: RUMBURK
KRAJ: ÚSTECKÝ

MÍSTO: st.p.č.k. 304/5, 304/6 a 304/7 k.ú. Rumburk
č.p. 15, 16 a 17, ul. Vrchlického

STAVBA: **REKONSTRUKCE STŘEŠNÍ NÁSTAVBY**

ČÁST PD: STAVEBNÍ ČÁST

OBSAH: **ŘEZ C–C' – NOVÝ STAV**

ProProjekt

- PROJEKTOVÁNÍ STAVEB
- INŽENÝRSKÁ ČINNOST
- DOZOROVÁNÍ STAVEB

ProProjekt s.r.o.
Komenského 1173
408 01 Rumburk
tel. 412 332 317
projekce@proprojekt.cz
www.proprojekt.cz

FORMÁT	2 x A4
DATUM	07/2016
ST. DOK.	ÚŘ + DSP
Č. ZAKÁZKY	2007532

PARÉ

MĚŘÍTKO 1:50

ČÍSLO VÝKRESU **D.1.1.b.12**