


JIHOVÝCHODNÍ POHLED

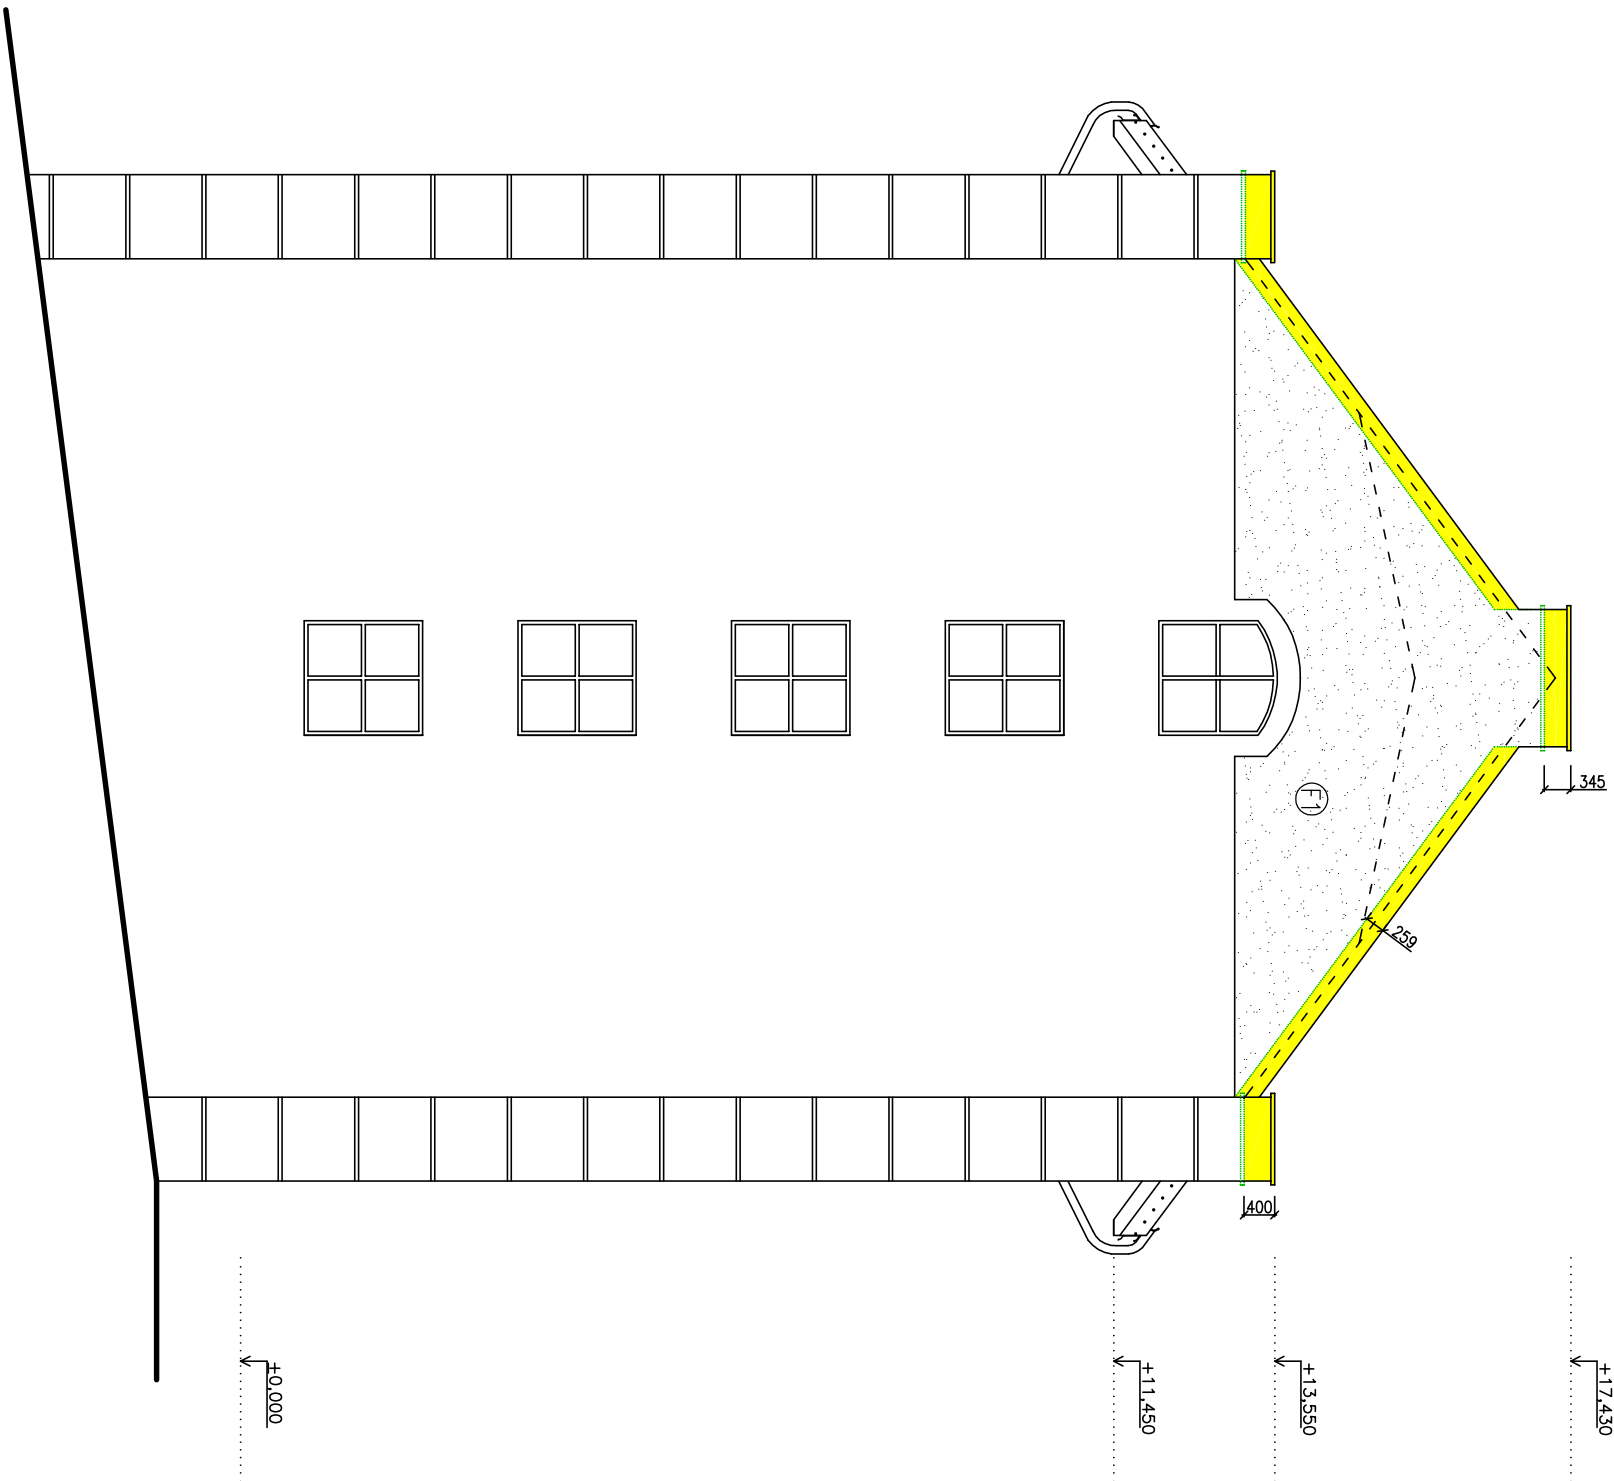

LEGENDA:



SKLADBA F1

- FASÁDNÍ NÁTĚR
- PENETRAČNÍ NÁTĚR
- STI. OMÍTKA
- PENETRACE
- TMEL
- STÁVAJÍCÍ KCE

ZODPOVĚDNÝ PROJEKTANT			KONTROLOVAL	VYPRACOVAL
ING. JIŘÍ COBL			ING. JIŘÍ COBL	JAN HOŠEK
INVESTOR: MĚSTO RUMBURK			STAVEBNÍ ÚŘAD: RUMBURK	
TŘÍDA 9.KVĚTNA 1366/48 RUMBURK			KRAJ: ÚSTECKÝ	
MÍSTO:	st.p.č.k. 304/5, 304/6 a 304/7, k.ú. Rumburk č.p. 15, 16 a 17, ul. Vrchlického			
STAVBA:	REKONSTRUKCE STŘEŠNÍ NÁSTAVBY			
ČÁST PD: STAVEBNÍ ČÁST	FORMÁT 2 x A4			
OBSAH:	DATUM 07/2016			
	ST. DOK. ÚŘ + DSP			
	Č. ZAKÁZKY 2007532			
MĚŘÍTKO 1:100		ČÍSLO VÝKRESU D.1.1.b.17		

ProProjekt	
ProProjekt s.r.o. Komenského 1173 408 01 Rumburk tel. 412 332 317 projekce@proprojekt.cz www.proprojekt.cz	
■ PROJEKTOVÁNÍ STABEV ■ INŽENÝRSKÁ ČINNOST ■ DOZOROVÁNÍ STABEV	

ProProjekt

ProProjekt s.r.o.
Komenského 1173
408 01 Rumburk
tel. 412 332 317
projekce@proprojekt.cz
www.proprojekt.cz

PROJEKTOVÁNÍ STAVEB

INŽENÝRSKÁ ČINNOST

DOZOROVÁNÍ STAVEB

FORMÁT

DATUM

ST. DOK.

Č. ZAKÁZKY

MĚŘÍTKO

ČÍSLO VÝKRESU