

Tabulka místností 1.PP			
Č.	Název místnosti	Plocha (m2)	Nákladná vrstva
0.01	VSTUP	7.88	Keramická dlažba
0.02	CHODBA	22.02	Keramická dlažba
0.03	SKLAD	5.49	Keramická dlažba
0.04	WC MUŽI	3.39	Keramická dlažba
0.05	PŘEDSÍŇKA	1.17	Keramická dlažba
0.06	ŠATNA ZAMĚSTNANCÍ	1.96	Keramická dlažba
0.07	PŘEDSÍŇKA	1.26	Keramická dlažba
0.08	WC ZAMĚSTNANCÍ	1.62	Keramická dlažba
0.09	WC ŽENY	2.04	Keramická dlažba
0.10	PŘEDSÍŇ / ÚKLID	3.24	Keramická dlažba
0.11	SKLAD	6.59	Keramická dlažba
0.12	PŘÍPRAVNA BUFETU	9.88	Keramická dlažba
0.13	VINÁRNA	66.21	Keramická dlažba
0.14	CHODBA	20.31	Keramická dlažba
0.15	SKLAD	28.14	Keramická dlažba
0.16	ZÁDVEŘÍ	5.82	Keramická dlažba
0.17	TECHNICKÁ MÍSTNOST	13.73	Keramická dlažba
		200,74 m	


LEGENDA MATERIÁLŮ

- STÁVAJÍCÍ KONSTRUKCE
- BOURANÉ KONSTRUKCE
- NOVÉ KČE - PŘÍČKA Z PŘESNÝCH POROBETONOVÝCH TVÁŘNIC


POZNÁMKA:

- NOVÉ OKNO - REPLIKA DLE STÁVAJÍCÍCH OKEN - DŘEVĚNÉ, ZDVOJENÉ, VYKLOPNÉ, OPATŘENO LAZUROVACÍMI LAKY, HISTORICKÉ ATYPICKÉ OCELOVÉ KOVÁNÍ, VNITŘNÍ PARAPET KER. DLAŽDICE DLE PODLAHY, VNĚJŠÍ PARAPET MĚDĚNÝ PLECH, PROVEDENÍ DLE STÁVAJÍCÍCH OKEN
  - NOVÉ DVEŘE - REPLIKA DLE STÁVAJÍCÍCH DVEŘÍ - MASIVNÍ DŘEVĚNÉ OTVORNÉ DVEŘE S DŘEVĚNOU MASIVNÍ OBLOŽKOU, ZÁMEK VLOŽKOVÝ, OPATŘENY LAZUROVACÍMI LAKY, HISTORICKÉ ATYPICKÉ OCELOVÉ KOVÁNÍ
  - STÁVAJÍCÍ VSTUPNÍ DVEŘE BUDOU DEMONTOVÁNY VČETNĚ ZÁRUBNĚ PRO OSAZENÍ TECHNOLOGIE, NÁSLEDNĚ ZNOVU OSAZENY
- M.Č. 0.03 - VYBOURÁNÍ PŘÍČKY MEZI M.Č.0.03 A M.Č.0.17 PRO DEMONTÁŽ A ODSTRANĚNÍ STÁVAJÍCÍ TECHNOLOGIE, NOVÁ PŘÍČKA A DOROVNÁNÍ PODLAHY NA ÚR -3300, NOVÁ VYSOCE SLUNUTÁ NEGLAZOVANÁ JEDNOBAREVNÁ KERAMICKÁ DLAŽDICE A SOKL VE FORMÁTECH 200/200 MM A 200/90MM, BARVA TMAVÉ SEDA (TAURUS COLOR TAA26007, TSPERM007007), OPRAVA STÁVAJÍCÍCH OMÍTEK STĚN A STROPU, NA OBVODOVÝCH STĚNÁCH BUDOU DO VÝŠKY 1M PROVEDENY OMÍTKY SANACNÍ
- M.Č. 0.17 - VYROVNÁNÍ PODLAHY - NOVÁ VYSOCE SLUNUTÁ NEGLAZOVANÁ JEDNOBAREVNÁ KERAMICKÁ DLAŽDICE A SOKL VE FORMÁTECH 200/200 MM A 200/90MM, BARVA TMAVÉ SEDA (TAURUS COLOR TAA26007, TSPERM007007), OPRAVA STÁVAJÍCÍCH OMÍTEK STĚN A STROPU, NA OBVODOVÝCH STĚNÁCH BUDOU DO VÝŠKY 1M PROVEDENY OMÍTKY SANACNÍ
- M.Č. 0.15 - VYBOURÁNÍ PŘÍČKY, DEMONTÁŽ STÁVAJÍCÍ TECHNOLOGIE, VYROVNÁNÍ PODLAHY, NOVÁ VYSOCE SLUNUTÁ NEGLAZOVANÁ JEDNOBAREVNÁ KERAMICKÁ DLAŽDICE A SOKL VE FORMÁTECH 200/200 MM A 200/90MM, BARVA TMAVÉ SEDA (TAURUS COLOR TAA26007, TSPERM007007), OPRAVA STÁVAJÍCÍCH OMÍTEK STĚN A STROPU, NA OBVODOVÝCH STĚNÁCH BUDOU DO VÝŠKY 1M PROVEDENY OMÍTKY SANACNÍ
- TRASA VEDENÍ ÚT - PO CELÉ DÉLCE NOVÉHO ROZVODU ÚT, BUTE VYTVOŘEN TECH. KANÁL Z SDK PROFILU OPLAŠTĚNÝ SÁDROVLAKNITÝMI DESKAMI (HABITO) V PROSTORU CHODBY A VINÁRNÝ BUDE KANÁL OPATŘEN KERAMICKÝM SOKLEM DLE STÁVAJÍCÍ KER. DLAŽBY VE VINÁRNĚ A PARAPETNÍ DESKOU Z MASIVNÍHO DŘEVA MIN. TL 24 MM, OPATŘENOU LAZUROVACÍMI LAKY

DETAIL PROVEDENÍ KANÁLU NOVÉ TRASY ÚT  
M.Č. 0.02, 0.13 - CHODBA a VINÁRNA

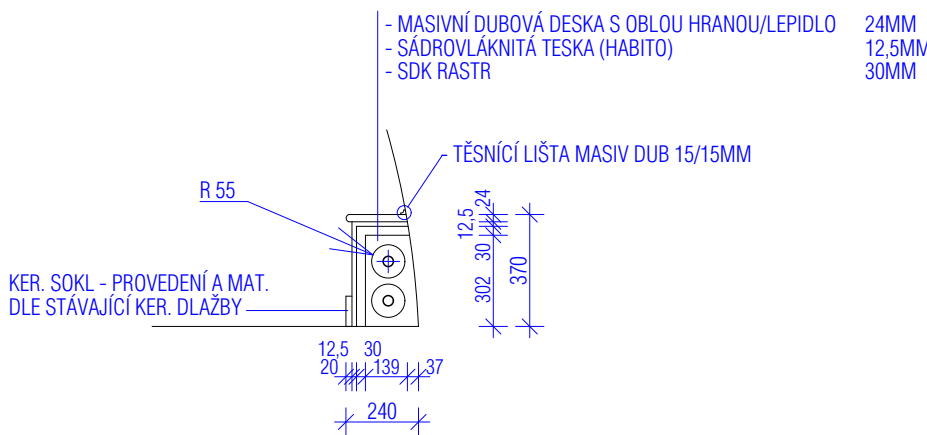

DETAIL PROVEDENÍ KANÁLU NOVÉ TRASY ÚT  
M.Č. 0.14 - CHODBA

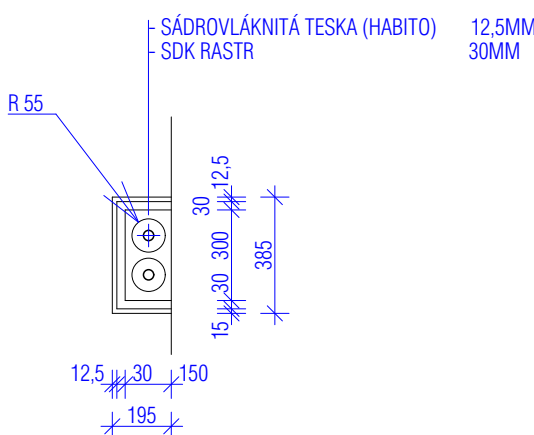

<b>MĚSTSKÁ KNIHOVNA - ZMĚNA SYSTÉMU VYTÁPĚNÍ</b>		
MÍSTO STAVBY : TRÍDA 9. KVĚTNA 150/29, RUMBURK		POZEMEK A KATASTRÁLNÍ ÚZEMÍ : ST. P. Č. 570, RUMBURK
STAVEBNÍK : MĚSTO RUMBURK, TRÍDA 9. KVĚTNA 1366/48	TELEFON : 412 332 120	
PROJEKTANT : ING. JIŘÍ DRAHOTA, PETRA BECKEROVÁ	EMAIL : jiri.drahota@email.cz	
ZODP. PROJEKT : ING. JIŘÍ DRAHOTA	TELEFON : 608 029 390	
STUPĚŇ PD : DPS	MĚŘÍTKO : 1:75	
DATUM : 09/2023	FORMÁT : A1	
NÁZEV ČÁSTI PD : D.1.1 - ARCHITEKTONICKO - STAVEBNÍ ŘEŠENÍ	ČÍSLO ZAKÁZKY : 02/SP/2023	
NÁZEV VÝKRESU : PUDORYS 1.PP - NAVRHOVANÝ STAV	ČÍSLO VÝKRESU : 01	