


B Řez B 1:50

POZNÁMKA:

TRASA VEDENÍ ÚT – PO CELÉ DÉLCE NOVÉHO ROZVODU ÚT, BUTE VYTVOŘEN TECH.
KANÁL Z SDK PROFILU OPLÁŠTĚNÝ SÁDROVLAKNITÝMI DESKAMI (HABITO)
V PROSTORU CHODBY A VINÁRNÝ BUDE KANÁL OPATŘEN KERAMICKÝM
SOKLEM DLE STÁVAJÍCÍ KER. DLAŽBY VE VINÁRNĚ A PARAPETNÍ DESKOU
Z MASIVNÍHO DŘEVA MIN. TL 24 MM, OPATŘENOU LAZUROVACÍMI LAKY

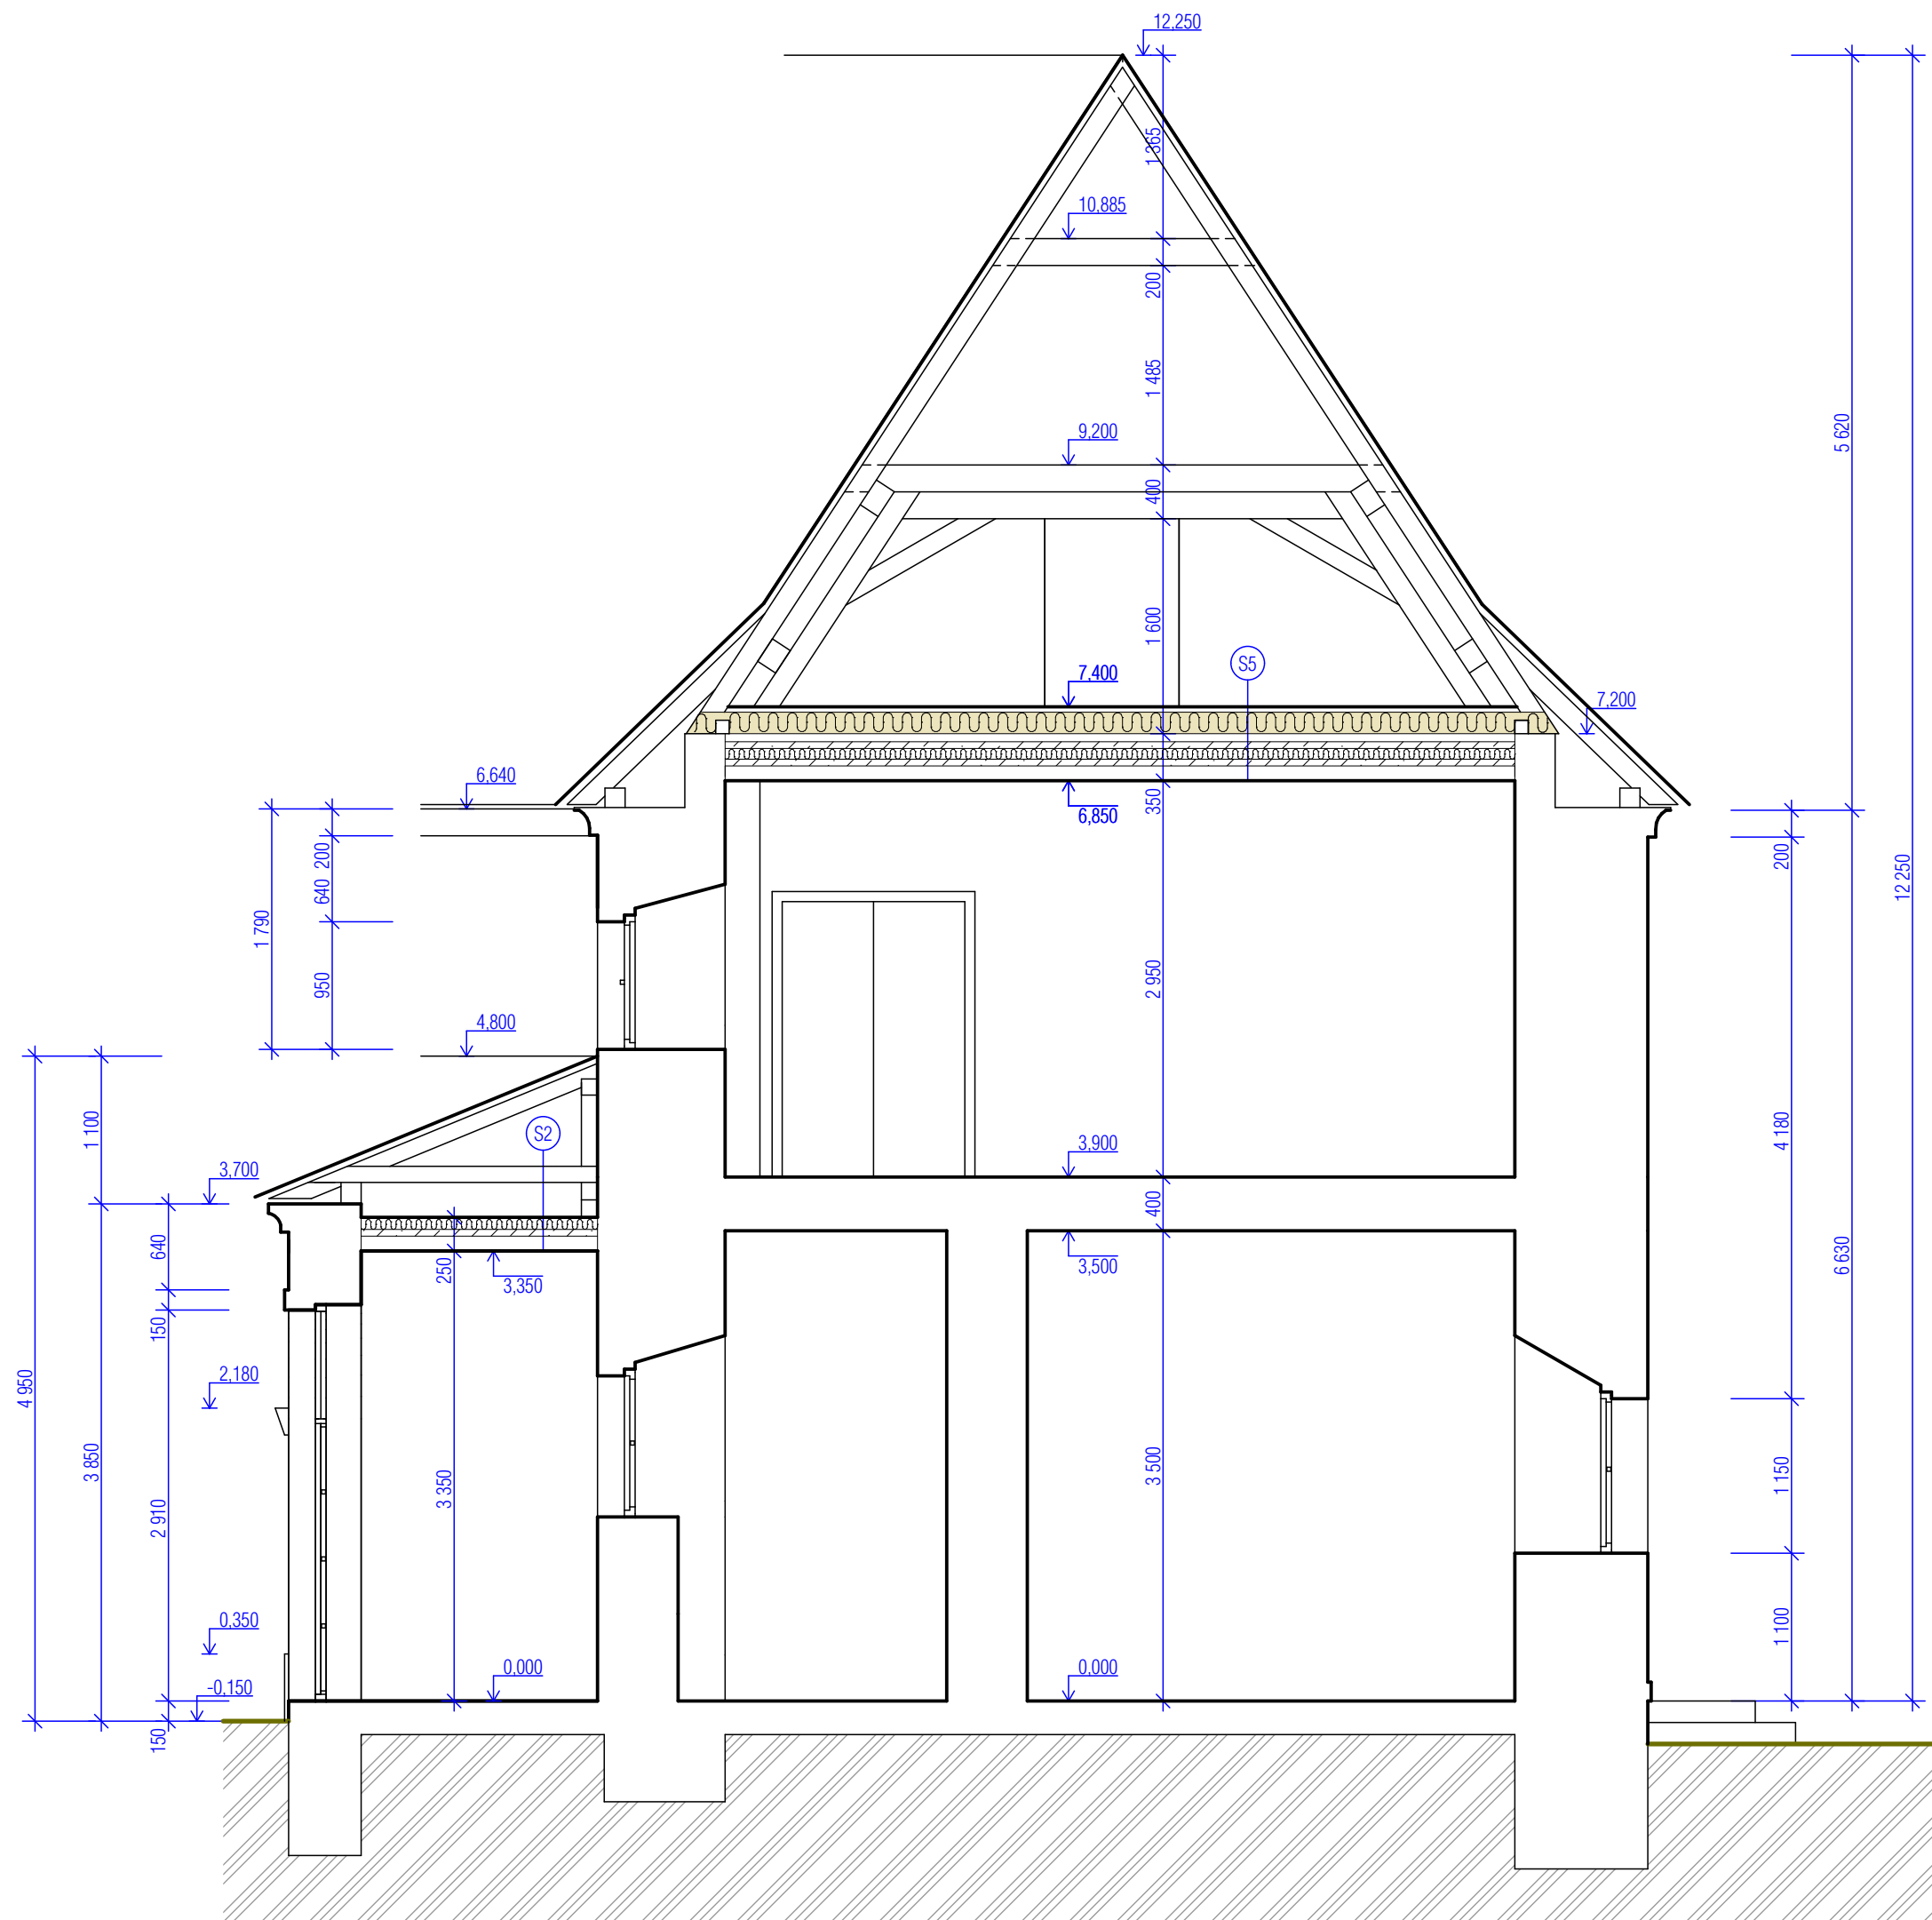

A Řez A 1:50

SKLADBY KONSTRUKCÍ

- KERAMICKÁ DLAŽBA
- CEMENTOVÉ LEPIDLO
- VYROVNÁVACÍ STĚRKA
- BETONOVÁ MAZANINA
- KASALTOVÉ PÁSY
- PODKLADNÍ BETON

- SKELNÁ VLNA
- LEPENKA A400
- BETON HUTNÝ
- KER. TVAROVKY HURDIS/140
- VÁPENNÁ OMÍTKA

- STÁVAJÍCÍ MĚDĚNÝ PLECH
- STAV. LEPENKA A400H
- PRKNA
- MINERÁLNÍ VATA
- PE FOLIE
- PRKNA
- EZALIT 2x3 MM

S4

- RŮHOŽ Z MIN. VLÁKEN
- PRKNA
- VZDUCHOVÁ MEZERA
- MINERÁLNÍ VATA
- PE FOLIE
- PRKNA
- EZALIT 2x3 MM

S5

- PODLAHA Z OSB DESEK 4PD
- VZDUCHOVÁ MEZERA
- DESKY Z MIN. VLÁKEN
- PE FOLIE
- BETON HUTNÝ
- LEPENKA A400
- SKELNÁ VLNA
- BETON HUTNÝ
- KER. TVAROVKY HURDIS/140
- VÁPENNÁ OMÍTKA

S6

- KERAMICKÁ DLAŽBA
- CEMENTOVÉ LEPIDLO
- VYROVNÁVACÍ STĚRKA
- BETONOVÁ MAZANINA
- MODIFIK. ASFALTOVÝ PÁS
- PENETRAČNÍ NÁTER
- PODKLADNÍ BETON
- ZÁSYP HUTNĚNÝ
- BETON C16/20 XC2

LEGENDA MATERIÁLŮ

STÁVAJÍCÍ KONSTRUKCE
PROSTÝ BETON
ROSTLÝ TERÉN
TEPELNÁ ISOLACE STÁVAJÍCÍ
TEPELNÁ ISOLACE NOVÁ

MĚSTSKÁ KNIHOVNA - ZMĚNA SYSTÉMU VYTÁPĚNÍ	
MÍSTO STAVBY : TRÁVA 9. KVĚTNA 150/29, RUMBURK	POZEMEK A KATASTRÁLNÍ ÚZEMÍ : ST. P. Č. 570, RUMBURK
STAVEBNÍK : MĚSTO RUMBURK, TRÁVA 9. KVĚTNA 136/48	TELEFON : 412 332 120
PROJEKTANT : ING. JIŘÍ DRAHOTA, PETRA BECKEROVÁ	EMAIL : jiri.drahota@email.cz
ZODP. PROJEKT : ING. JIŘÍ DRAHOTA	TELEFON : 608 029 390
STUPEŇ PD : DPS	MĚRÍTKO : 1 : 50
DATUM : 09/2023	FORMÁT : A1
NÁZEV ČÁSTI PD : D.1.1 - ARCHITEKTONICKO - STAVEBNÍ ŘEŠENÍ	ČÍSLO ZAKÁZKY : 02/SP/2023
NÁZEV VÝKRESU : ŘEZY AA, BB - NAVRHOVANÝ STAV	ČÍSLO VÝKRESU : 05