


20. Informativní schéma možnosti provedení Total a Central Stop (jiné umístění Total Stop)

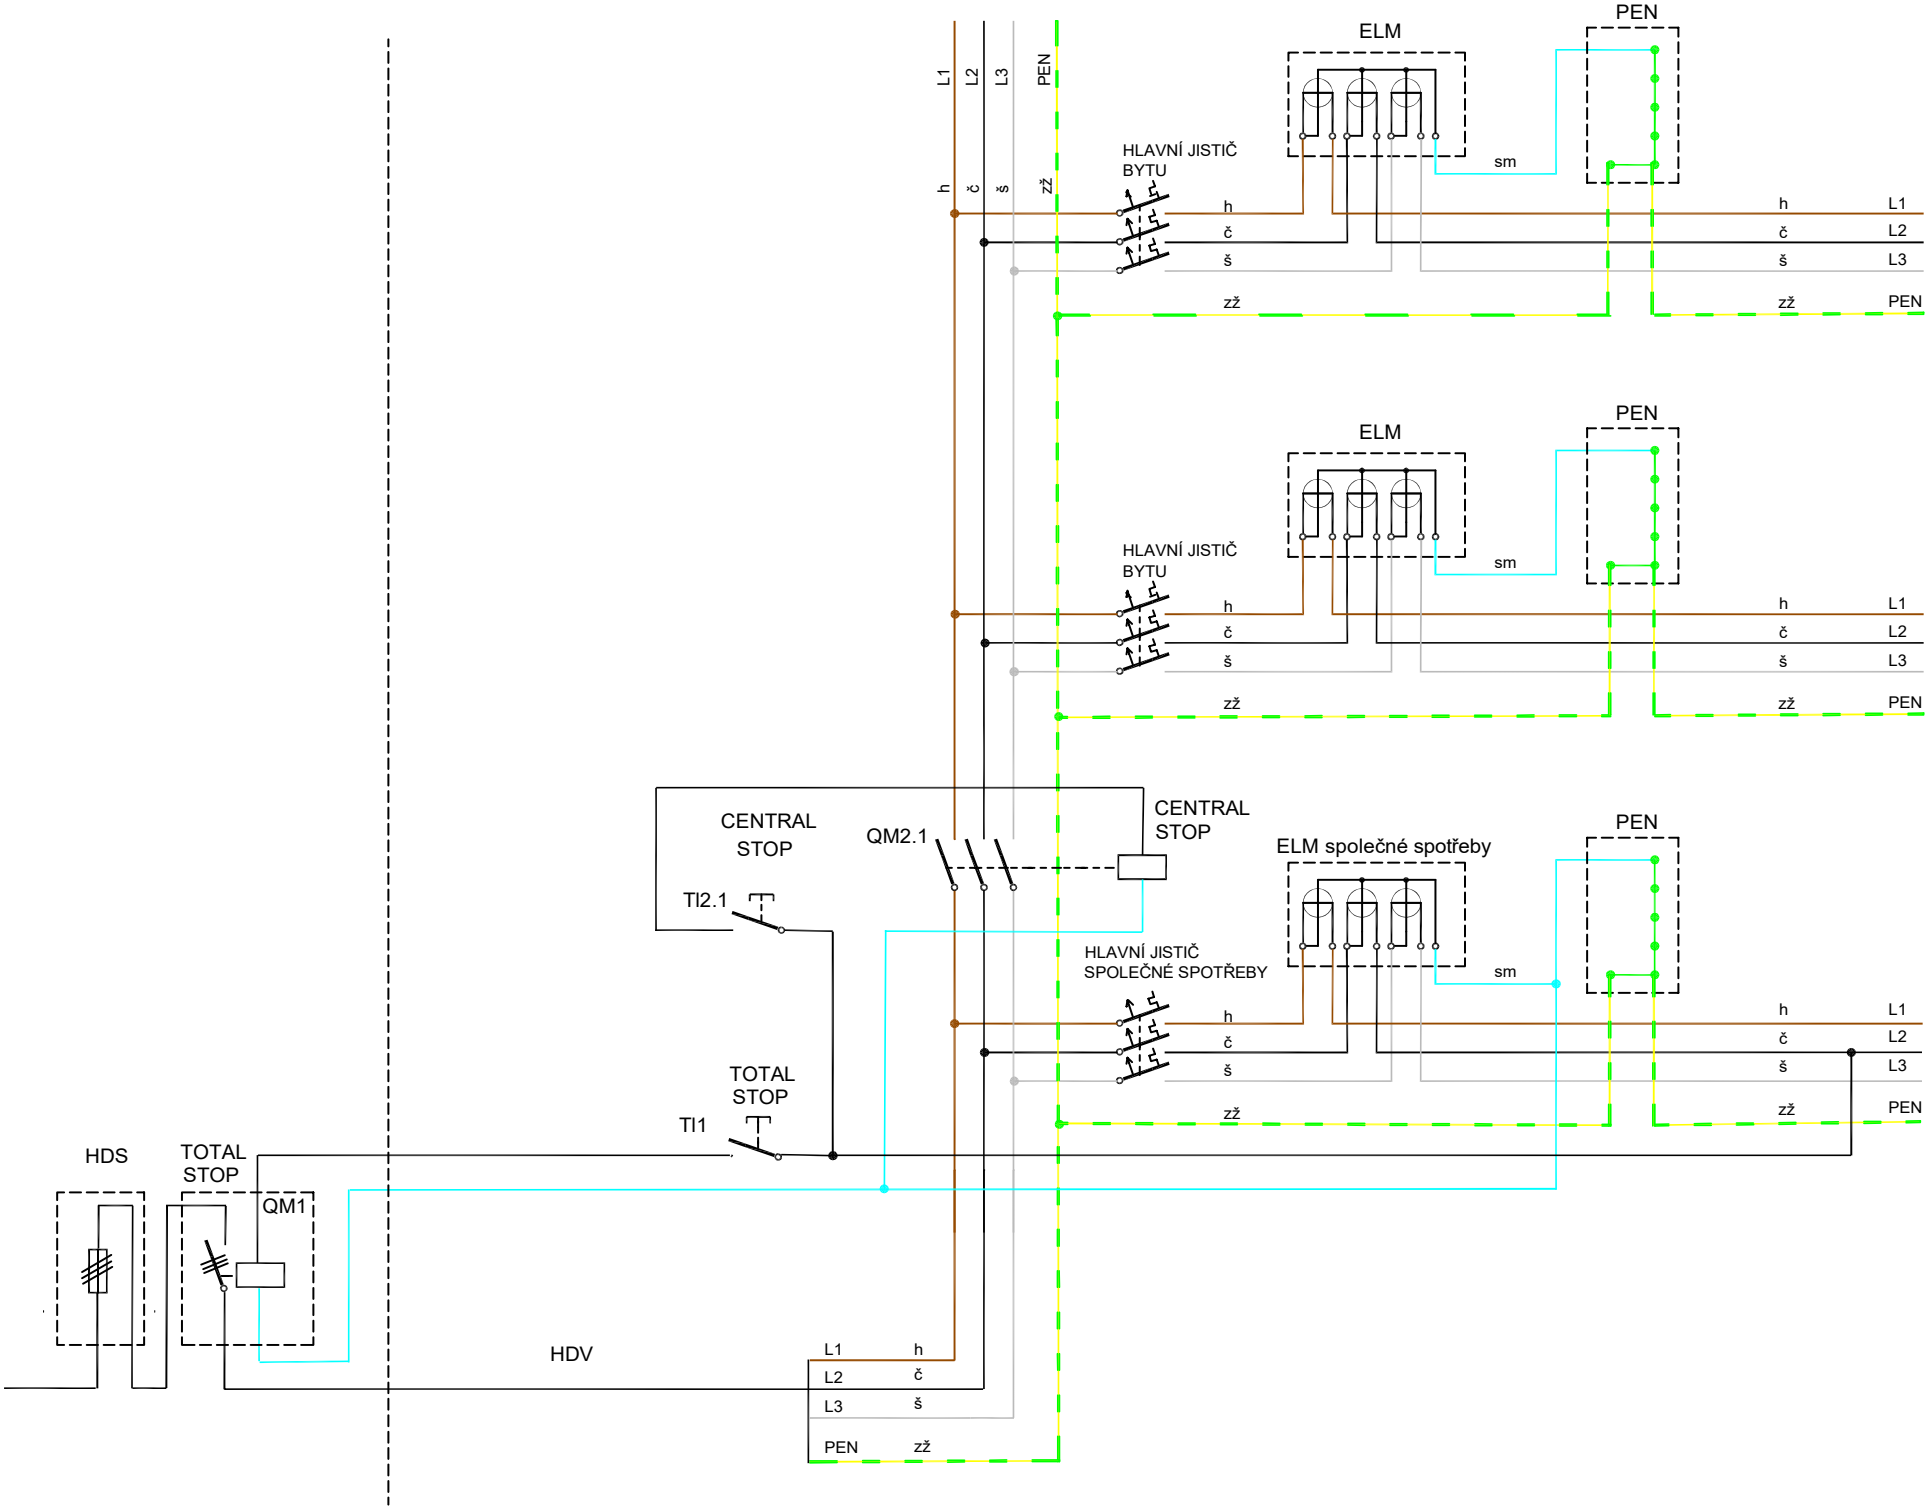

Legenda:

- ELM

- elektroměr
- PEN

- svorkovnice PEN
- TI1

- tlačítko pro vybavení Total Stop
- TI2

- tlačítko pro vybavení Central Stop
- (umístění tlačítek TI1, TI2 určuje HZS v příslušném regionu)
- QM 1

- hlavní vypínač objektu(Total stop)
- QM 2

- vypínač části objektu(Central stop)
- HDS

- hlavní domovní skříň
- HDV

- hlavní domovní vedení

Barevné značení vodičů: č-černý, h-hnědý, š-šedý, sm-světle modrý, zž-zelený/žlutý