


SPECIÁLNÍ VÝKRES - KÁCENÍ  
M 1:500  
k.ú. Rumburk [743518]

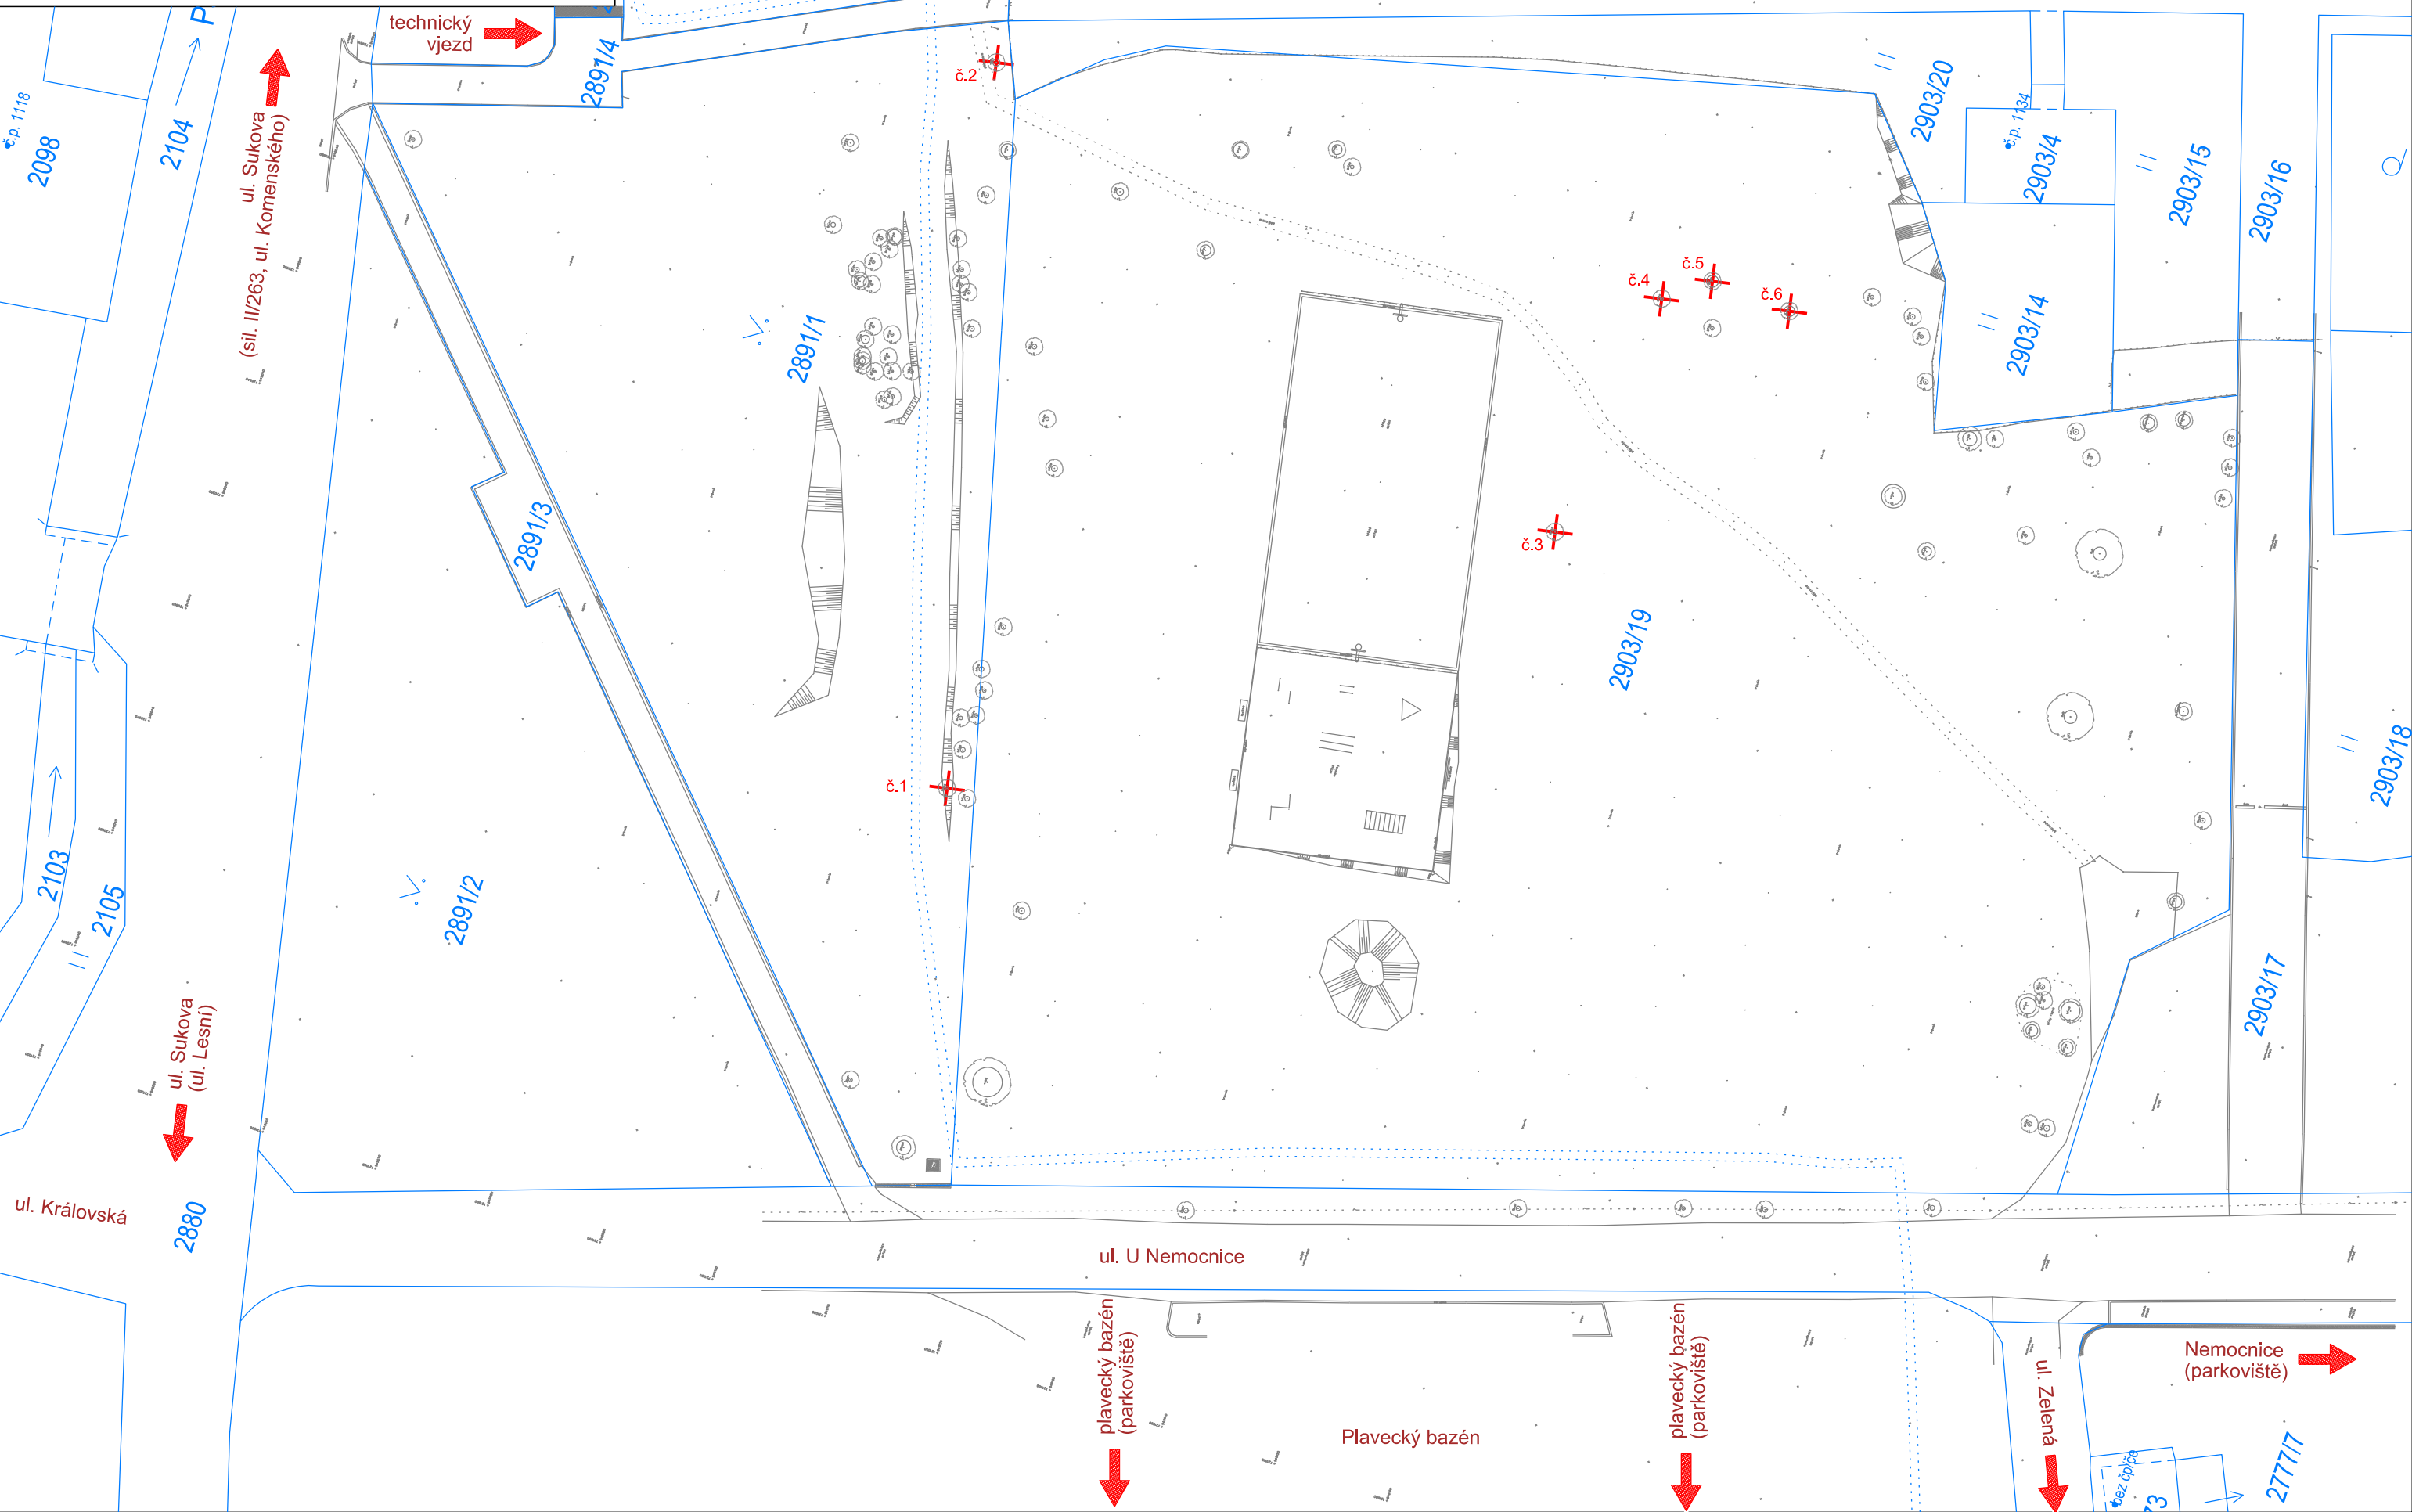

Tabulka - Kácených dřevin dle pozemků				
k. ú.	č. p.	č. stromu dle dendro	obvod	počet KS
743518	2891/1	1 - bříza	nad 0.8 m	1
743518	2891/1	2 - olše	nad 0.8 m	1
743518	2903/19	3 - bříza	nad 0.8 m	1
743518	2903/19	4 - bříza	nad 0.8 m	1
743518	2903/19	5 - bříza	nad 0.8 m	1
743518	2903/19	6 - bříza	nad 0.8 m	1
				6




SOUŘADNICOVÝ SYSTÉM S-JTSK  
VÝŠKOVÝ SYSTÉM Bpv

OBJEDNATEL

**Město Rumburk**

Třída 9. května č.p. 1366/48  
408 01 Rumburk  
IČO: 00261602  
DIČ: CZ00261602

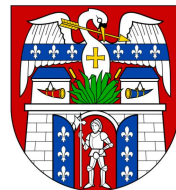

C

SITUAČNÍ VÝKRESY

STAVBA

DĚTSKÉ DOPRAVNÍ HŘIŠTĚ  
A MULTIFUNKČNÍ HŘIŠTĚ  
U BAZÉNU, RUMBURK

**FKPROJEKT**

Sokolská 866, 468 02 Rychnov u Jablonce nad Nisou  
kancelář: Žitavská 234/63, 460 01 Liberec XI-Růžodol I  
IČ: 03294927, tel. 736 232 553 e-mail: kucera@fk-projekt.cz

VPRACOVAL	ZODPOVĚDNÝ PROJEKTANT	TECHNICKÁ KONTROLA	OBJEDNATEL	Město Rumburk
ING. FILIP KUČERA	ING. FILIP KUČERA	ING. MICHAL BURDA	ZAKÁZKOVÉ ČÍSLO	2021-010
			DATUM	09/2021
			STUPEŇ	DÚSP/PDPS
			MĚŘÍTKO	1:500
PŘÍLOHA			Č. PŘÍLOHY	PARÉ
				4.

SPECIÁLNÍ VÝKRES - KÁCENÍ