




ČELNÍ POHLED

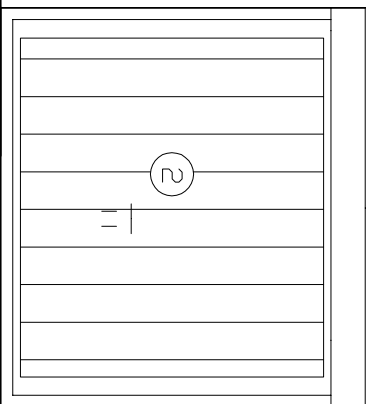

1 +2,48

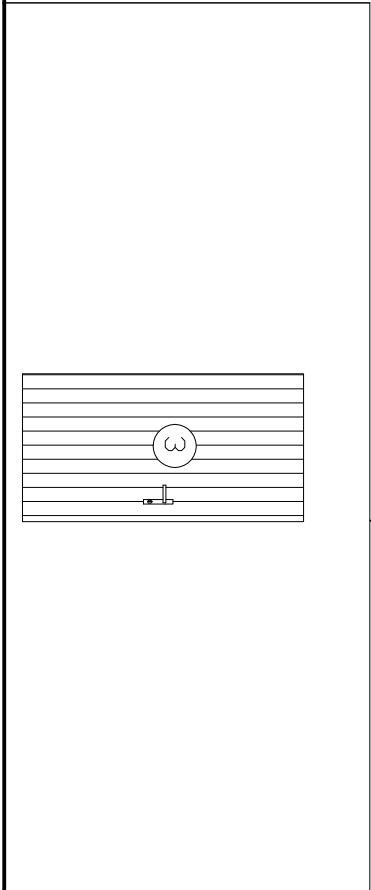

BOČNÍ POHLED

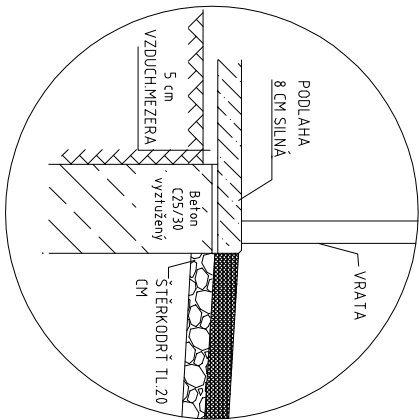

LEGENDA MATERIÁLŮ

- 1 STŘEŠNÍ KRYTINA – BITUMENOVÉ PÁSY
- 2 VÝKLADNÁ VRATA – BÍLÁ BARVA
- 3 PLECHOVÉ DVEŘE – BÍLÁ BARVA

STAVBA: Multifunkční hřiště s umělým povrchem - Rumburk, zázemí				
INVESTOR: Město Rumburk, Tř.9.května 1366/48, 408 01 Rumburk				
MÍSTO STAVBY: KÚ Rumburk p.p.č. 2903/19				
ODPOVĚDNÝ PROJEKTANT: ING. MICHAL BURDA Pouli 1845 Varnsdorf 40747, autORIZACE 0401590		VYPRACOVAL:	PARÉ:	RAZITKO, PODPIS:
FORMÁT: 1 x A3	DATUM: 04/2025	STUPEŇ : DPS	NAZEV VÝKRESU: ŘEZ A POHLEDY TECHNICKÉ MÍSTNOSTI	
SO 03				MĚŘÍTKO: 1 : 50 ČÍSLO VÝKRESU: D.3.2