


PODÉLNÝ PROFIL

M: 1:1000/1:100

OSA 101 - A

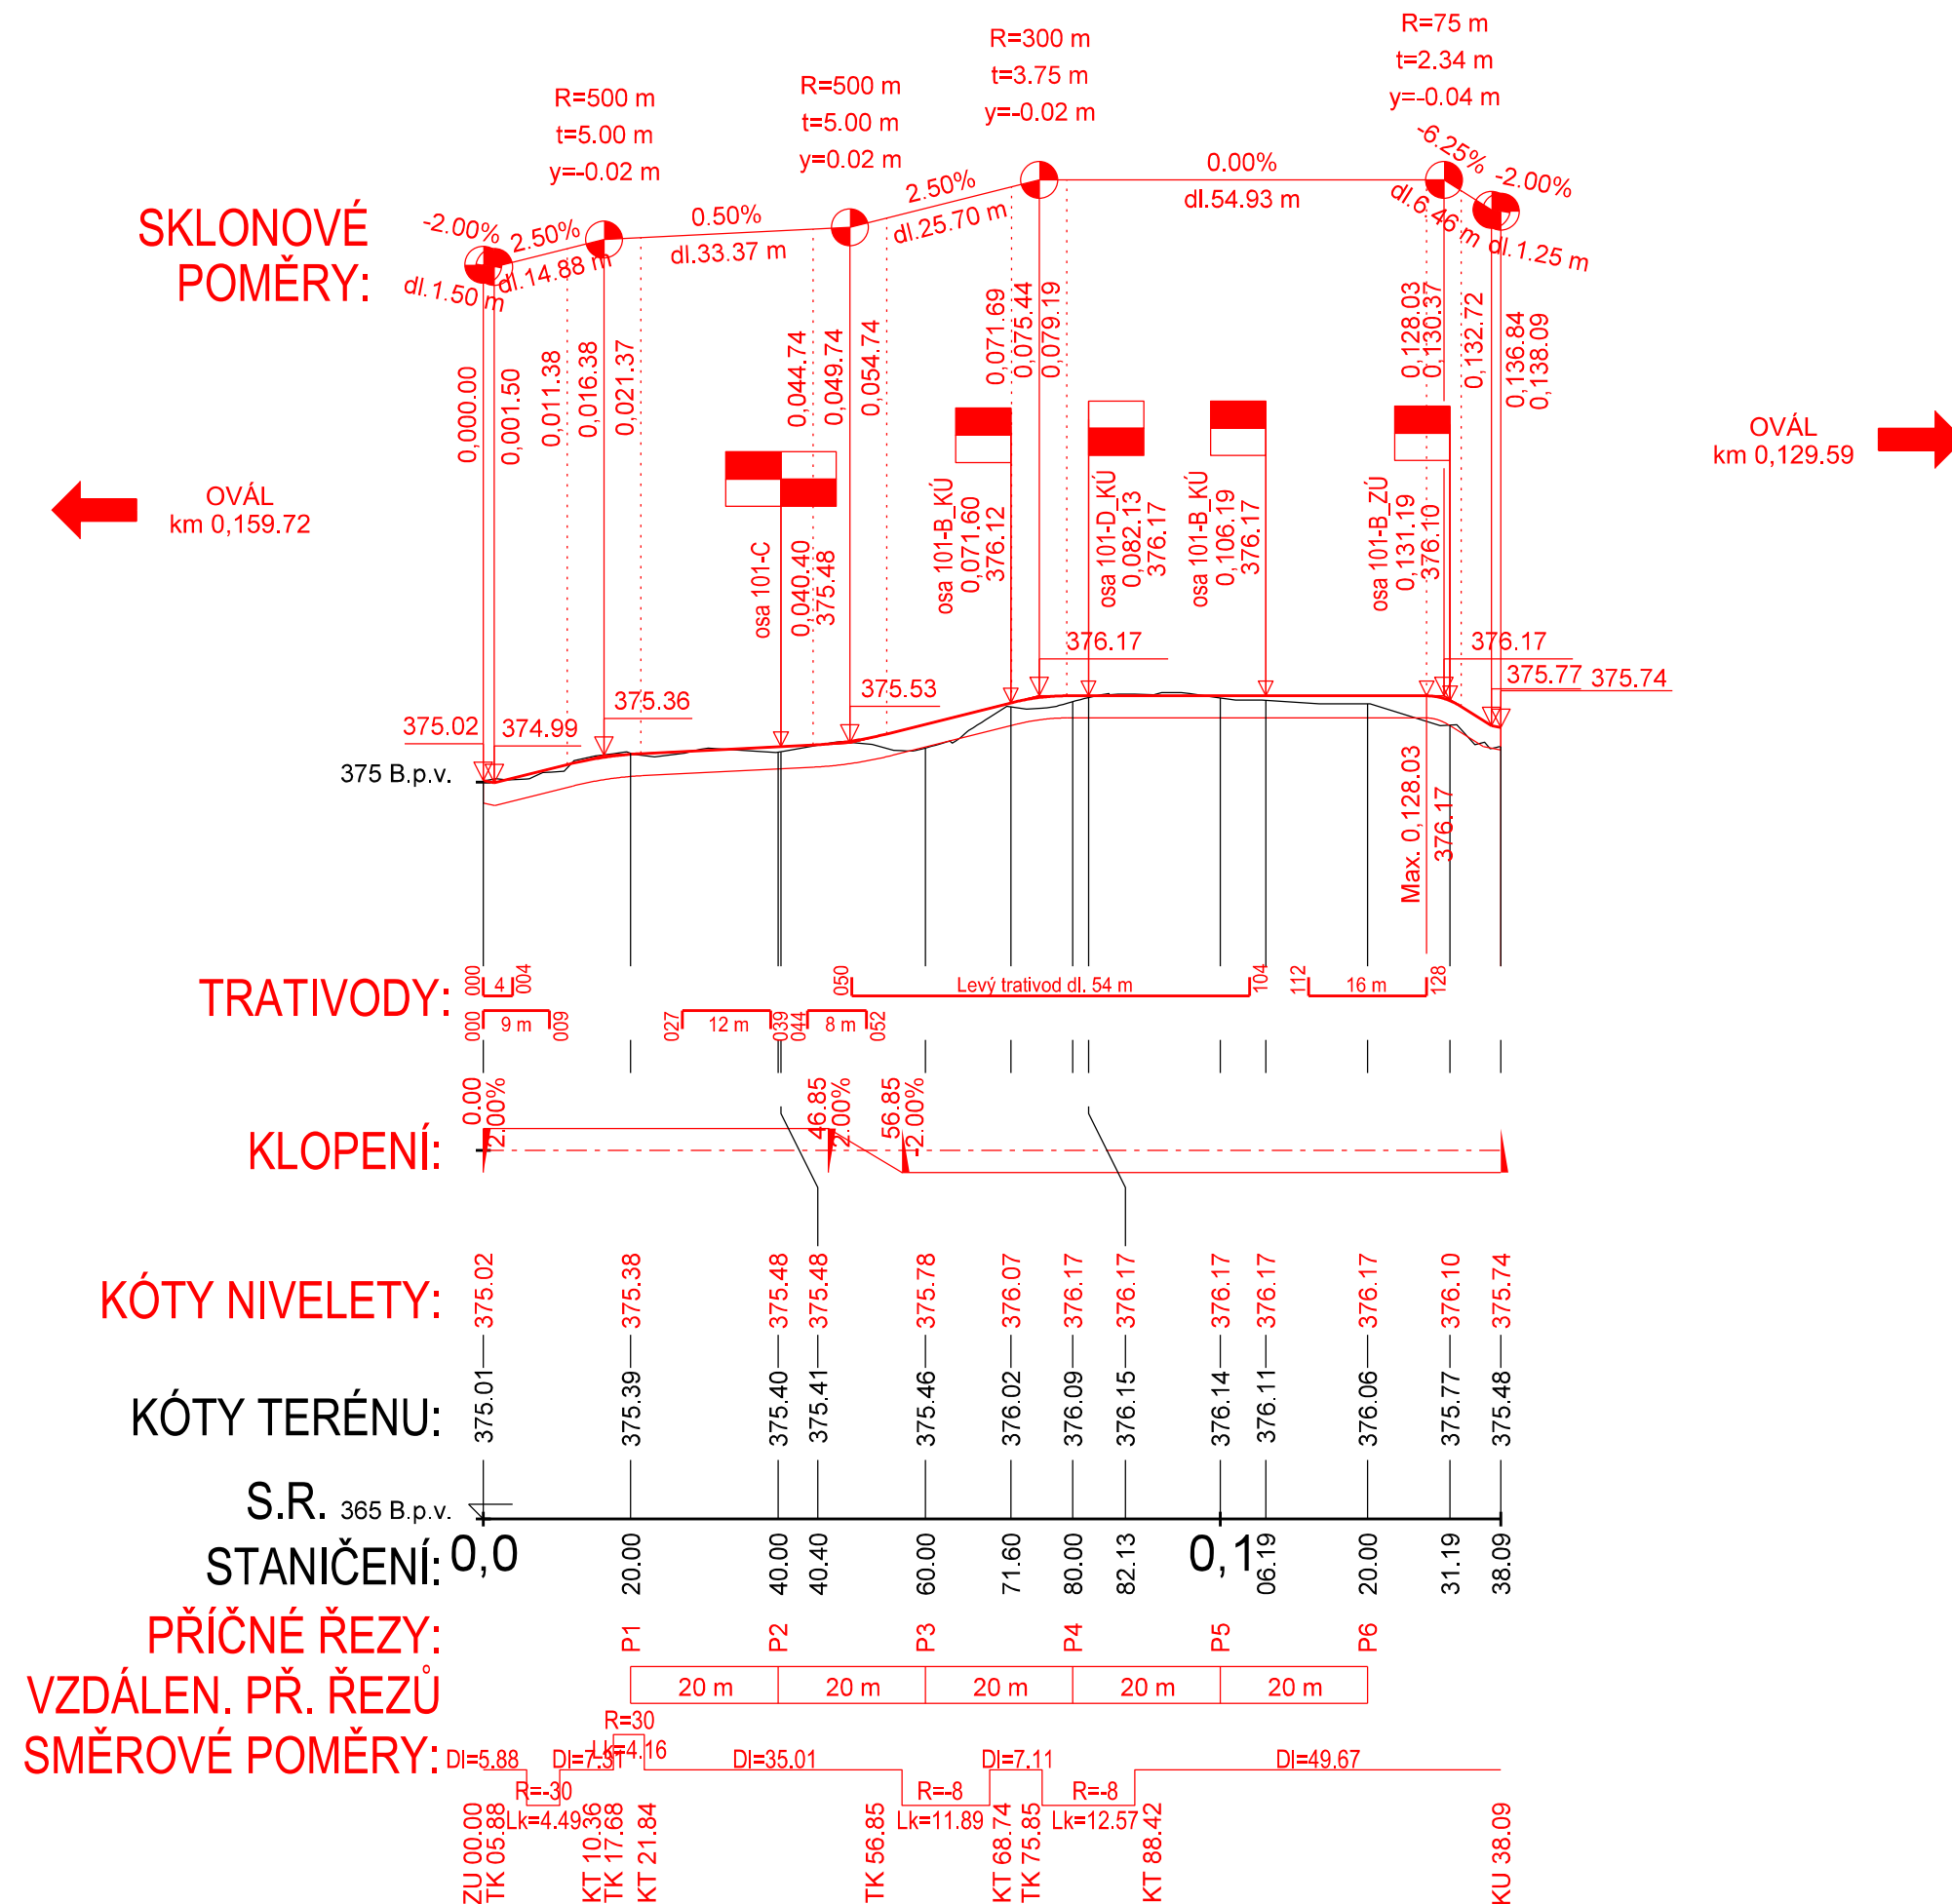

VÝŠKOVÝ SYSTÉM

Bpv

OBJEDNATEL


Město Rumburk

Třída 9. května č.p. 1366/48

408 01 Rumburk

IČO: 00261602

DIČ: CZ00261602

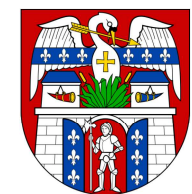

D

DOKUMENTACE OBJEKTŮ

D.1.1.

SO 101 - DOPRAVNÍ HŘIŠTĚ A OVÁL PRO INLINE BRUSLENÍ

STAVBA

DĚTSKÉ DOPRAVNÍ HŘIŠTĚ U BAZÉNU, RUMBURK

FKPROJEKT

Sokolská 866, 468 02 Rychnov u Jablonce nad Nisou

kancelář: Žitavská 234/63, 460 01 Liberec XI-Růžodol I

IČ: 03294927, tel. 736 232 553	e-mail: kucera@fk-projekt.cz
--------------------------------	--

VYPRACOVAL

ZODPOVĚDNÝ PROJEKTANT

TECHNICKÁ KONTROLA

OBJEDNATEL	Město Rumburk
------------	---------------

ING. FILIP KUČERA

ING. FILIP KUČERA

ING. MICHAL BURDA

ZAKÁZKOVÉ ČÍSLO	2021-010
-----------------	----------

16/12/2019

[Signature]

--	--

DATUM	09/2021
STUPEŇ	DÚSP/PD
MĚŘÍTKO	1:1000/10

PŘÍLOHA

PODÉLNÝ PROFIL - 101-A

Č. PŘÍLOHY	PARÉ
------------	------

3.2